

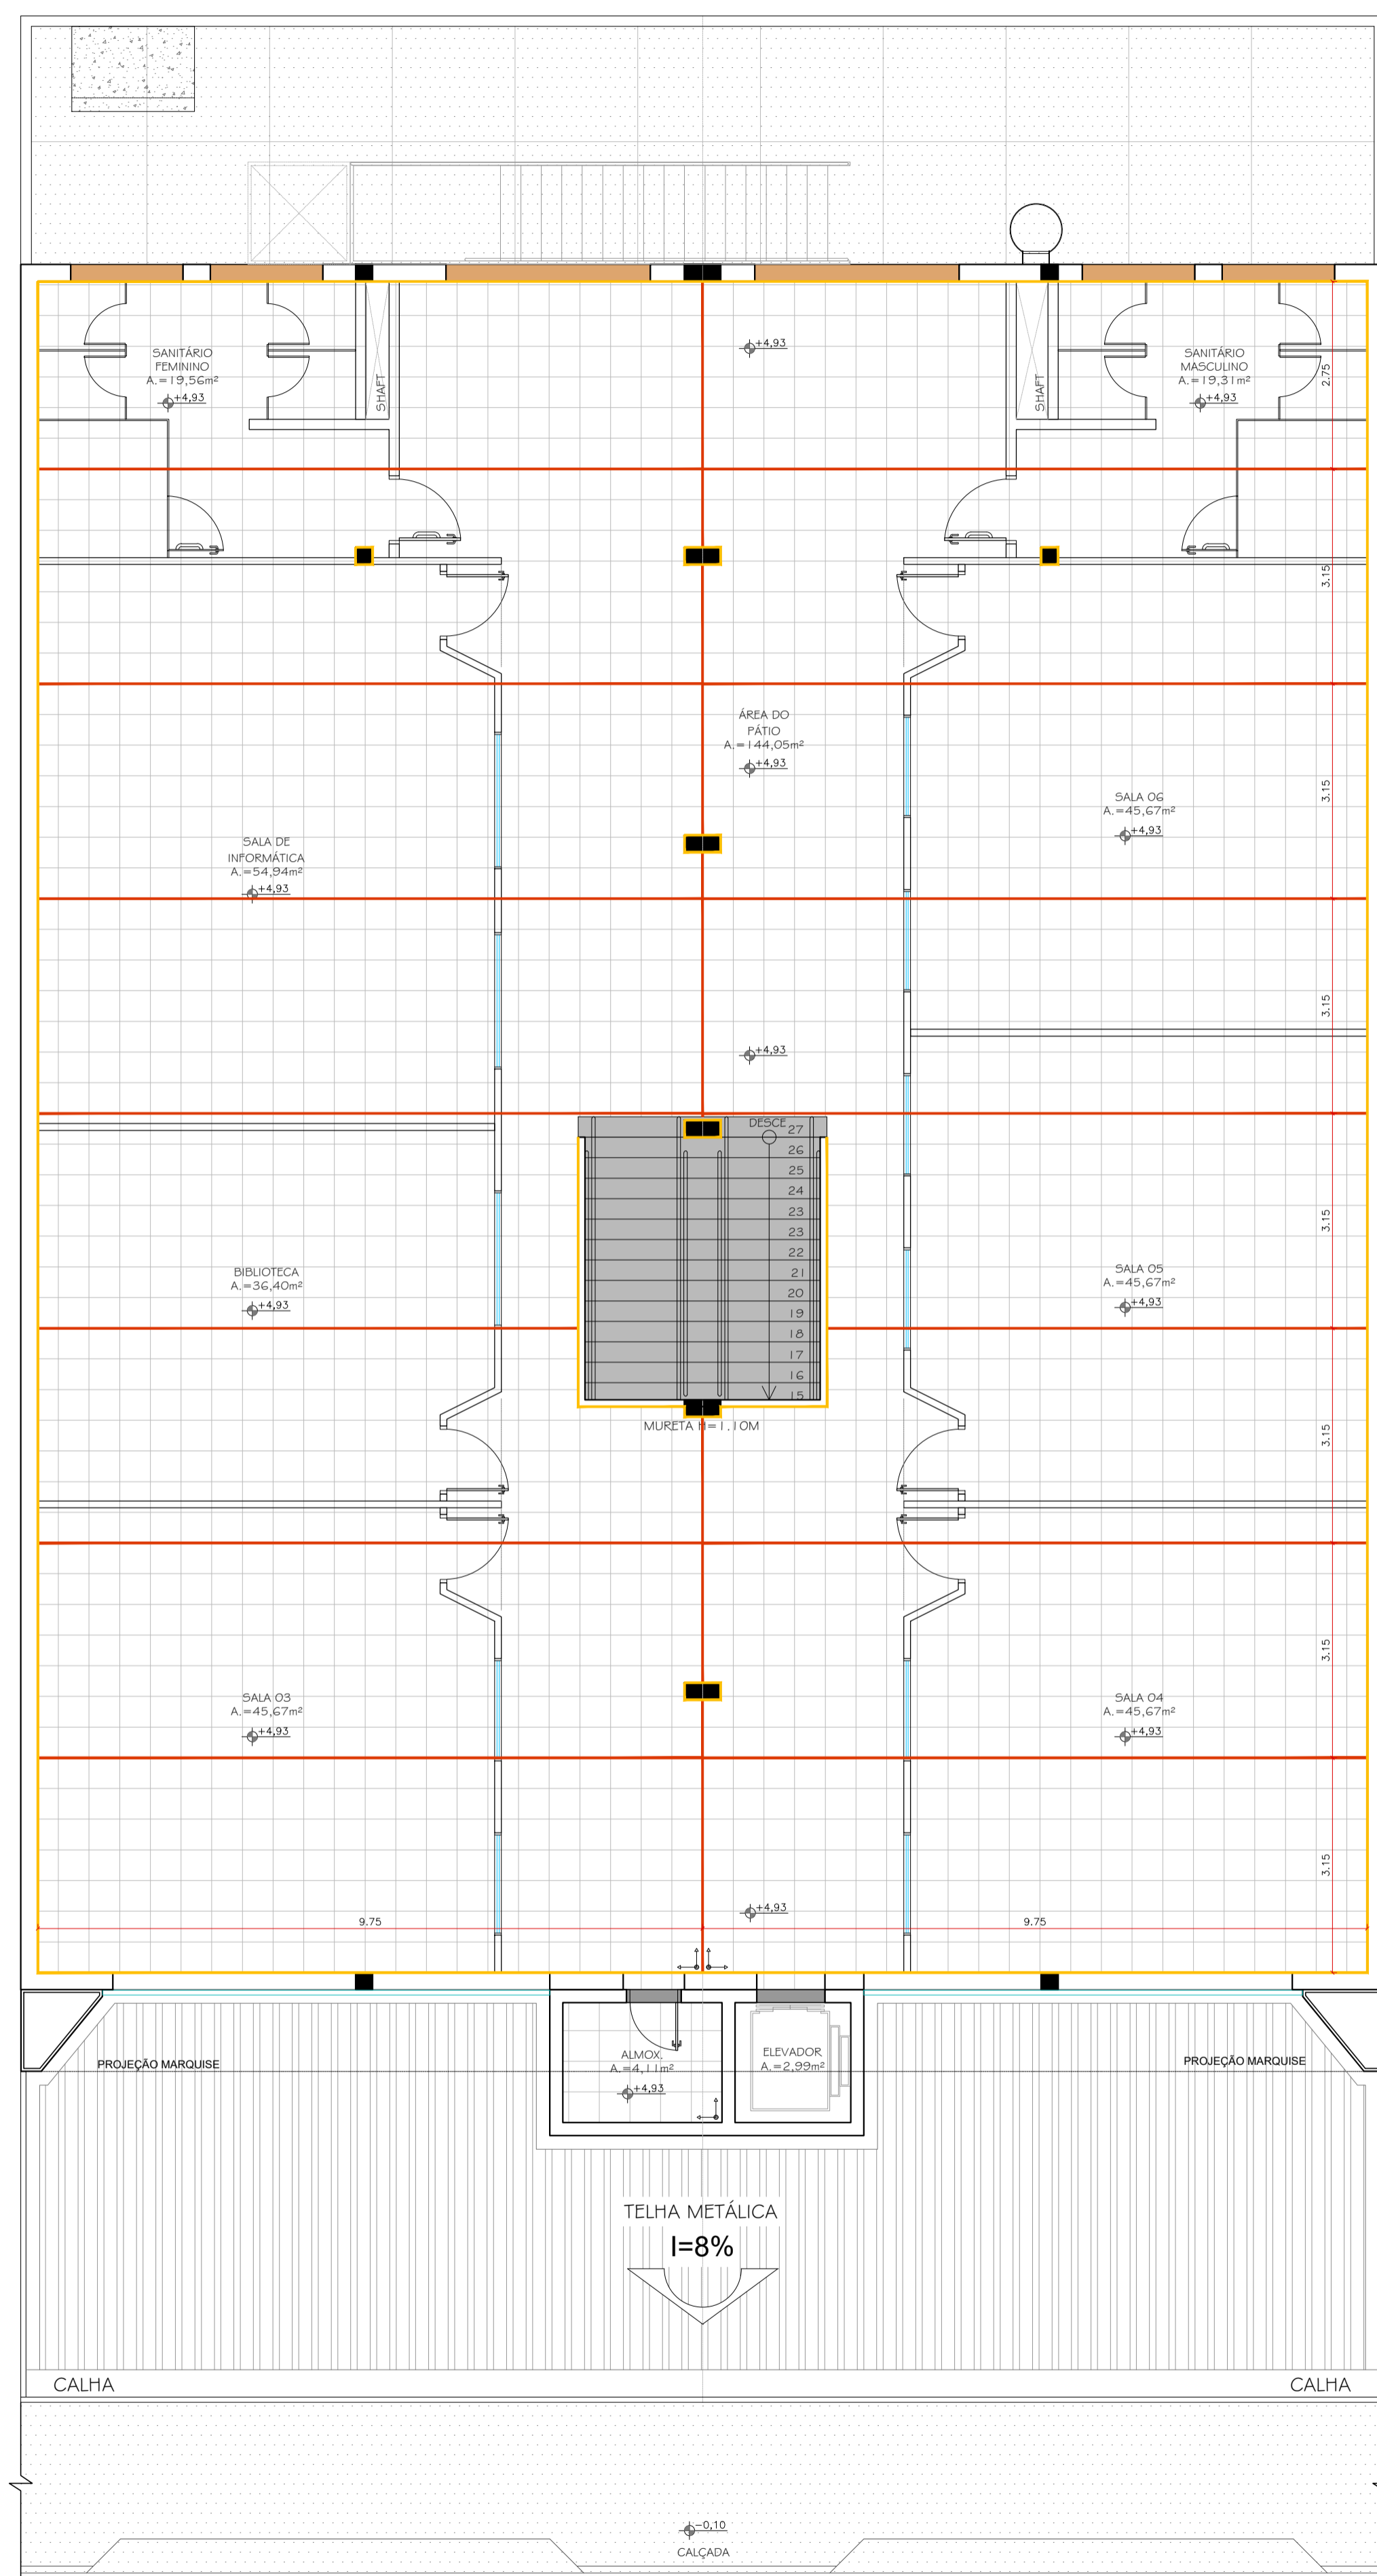


1 PLANTA BAIXA - TÉRREO
ESCALA 1/75

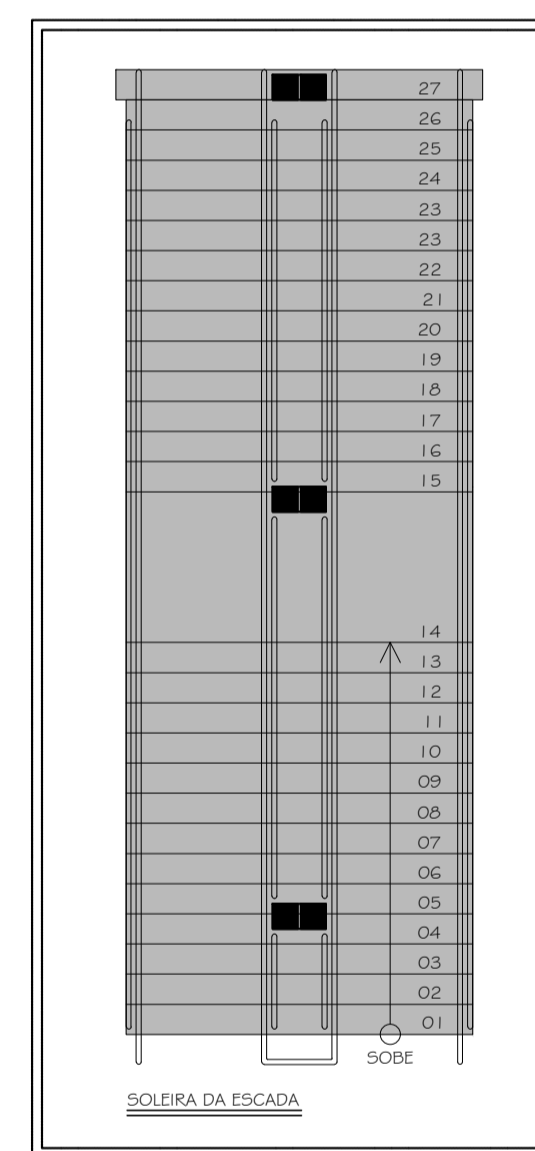

2 PLANTA BAIXA - 1º PAVIMENTO
ESCALA 1/75

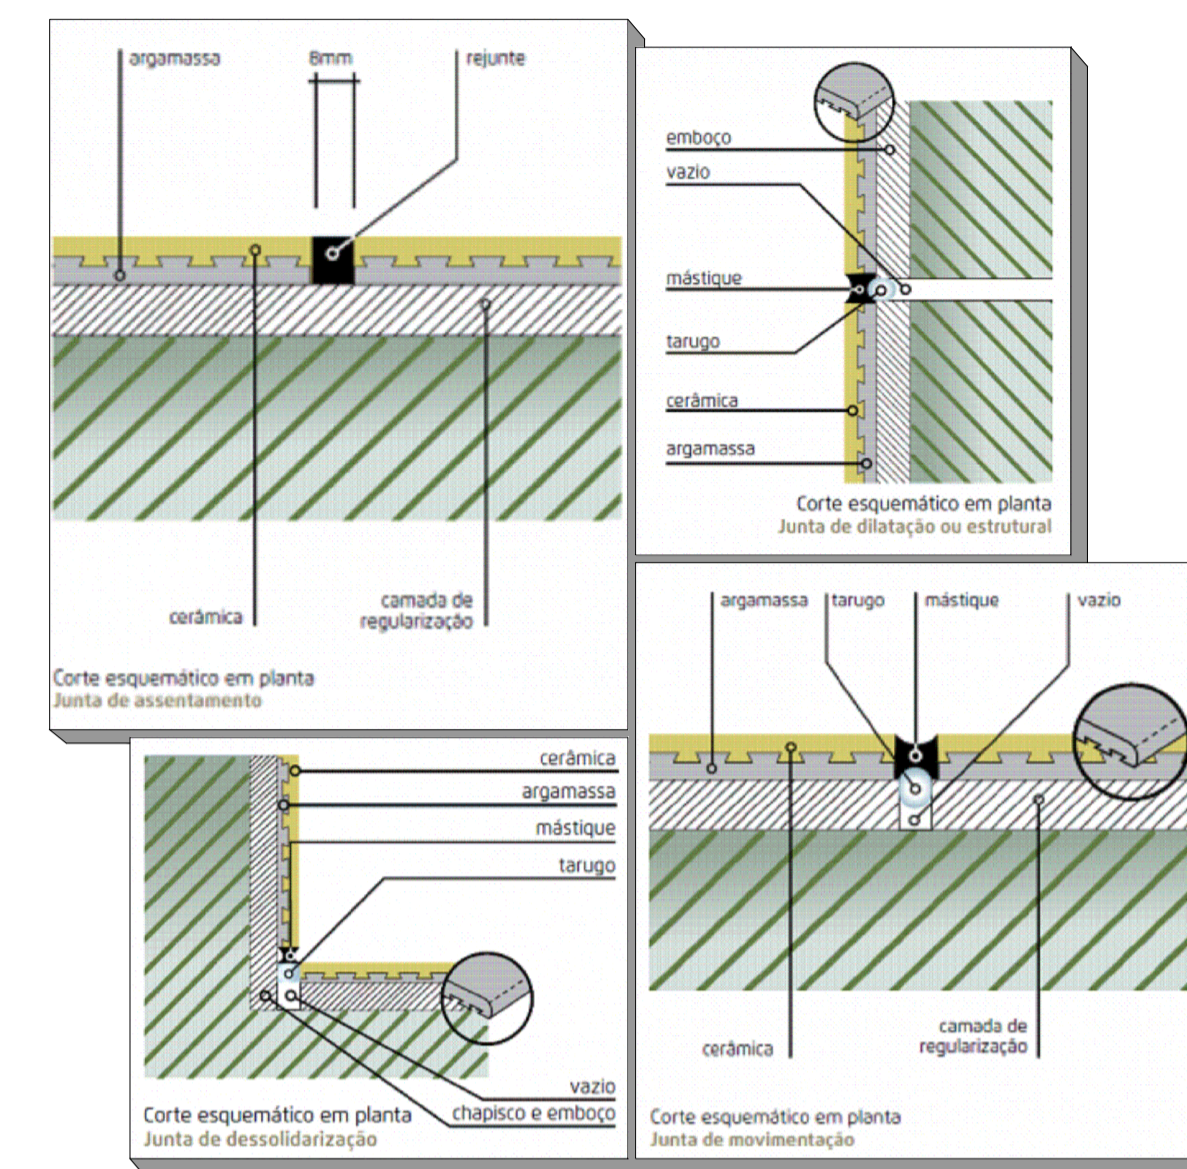

3 DETALHE - JUNTAS
SEM ESCALA

LEGENDA ESPECIFICAÇÃO DE PISOS

INTERNOS		
TIPO	ÁREA	
SOLEIRAS EM GRANITO CINZA ANDORINHA + SOLEIRAS DA ESCADA	35,57 m²	
PEITORIS EM GRANITO CINZA ANDORINHA	8,82 m²	
CERÂMICA BRANCA ANTIDERRAPANTE 45 x 45 cm	963 m²	

EXTERNOS		
TIPO	ÁREA	
PISO DE CIMENTO LISO E DESEMPENADO COM JUNTAS DE DILATAÇÃO (1,80 x 1,80 m)	69 m²	
PISO INDUSTRIAL POLIDO EM CONCRETO ARMADO, COR CINZA CLARO (PINTURA A BASE DE RESINA ACRÍLICA)	109,40 m²	
PISO DE CIMENTO LISO E DESEMPENADO	50 m²	

Obs: AS FAIXAS DEMARCATÓRIAS DO ESTACIONAMENTO DEVEM TER LARGURA = 10CM

JUNTAS DA PAGINAÇÃO	
TIPO	
JUNTAS DE MOVIMENTAÇÃO	
JUNTAS DE DESSOLIDARIZAÇÃO	

REVISÃO	DESCRIÇÃO	CORREÇÃO	DATA	RESP.

FF ENGENHARIA
PROJETOS E ACESSORIA EM CONSTRUÇÃO
ENGENHARIA * ARQUITETURA * PROJETOS * LAUDOS
AVENIDA CORRADI II, 1505 - RES. CATTAI - CERQUILHO/SP
E-mail: fffengenharia@gmail.com TEL.: (15) 99647-5559
www.fffengenharia.com.br CEL.: (15) 3384-1170

OBRA: REFORMA DA FUMEC DECENTRALIZADA CAMPO GRANDE EM CAMPINAS/SP
PROPRIETÁRIO: FUNDAÇÃO MUNICIPAL P/ EDUCAÇÃO COMUNITÁRIA - CNPJ: 57.500.902/0001-04
LOCAL: RUA EDSON LUIZ RIGONATTO, Nº 1343 - JARDIM MARACANÁ - CAMPINAS/SP
TÍTULO: EXECUTIVO - PAGINAÇÃO
AUTOR DO PROJETO: RODRIGO GONÇALVES COSTA - CAU: A118438-5
RESP. TÉCNICO: RODRIGO GONÇALVES COSTA - CAU: A118438-5
RTT: S110351372100
DATA: 09/09/2020

ESCALA: INDICADA
FOLHA: 04
15