


CORTE A-A
Escala 1:100

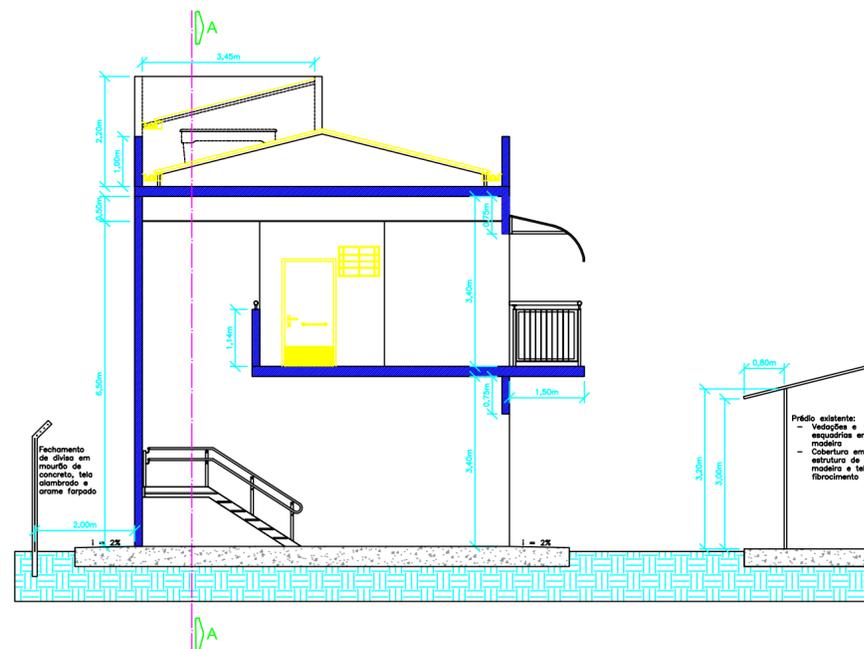

CORTE B-B
Escala 1:100

- NOTAS:**
- ANTEPROJETO SEM LEVANTAMENTO PLANIALTIMÉTRICO (COTAS APROX.);
 - NÃO TOMAR MEDIDAS EM ESCALA;
 - CONFERIR MEDIDAS IN LOCO;
 - MEDIDAS E NÍVEIS EM METROS, QUANDO NÃO INDICADO.

REV	DESCRIÇÃO	DATA
R00	Emissão inicial	25/10/2018

FUMEC
FUNDAÇÃO MUNICIPAL PARA
EDUCAÇÃO COMUNITÁRIA

EDUCAÇÃO DE JOVENS,
ADULTOS E IDOSOS

CEPROCAMP

FUMEC | FUNDAÇÃO MUNICIPAL PARA EDUCAÇÃO COMUNITÁRIA

OBRA
PRÉDIO ANEXO - CASI

ENDEREÇO
RUA ADEMIR CUBERO RUANO S/N - JD. CAMPO BELO
CAMPINAS/SP

ETAPA
ANTEPROJETO

TÍTULO
**ARQUITETURA
CORTES**

AUTOR/DESENHO
BRUNO ARAMAKI

DATA
25/10/2018

ESCALA
1:100

REVISÃO
R00

FOLHA A2

04/05