ARQUITETÔNICO

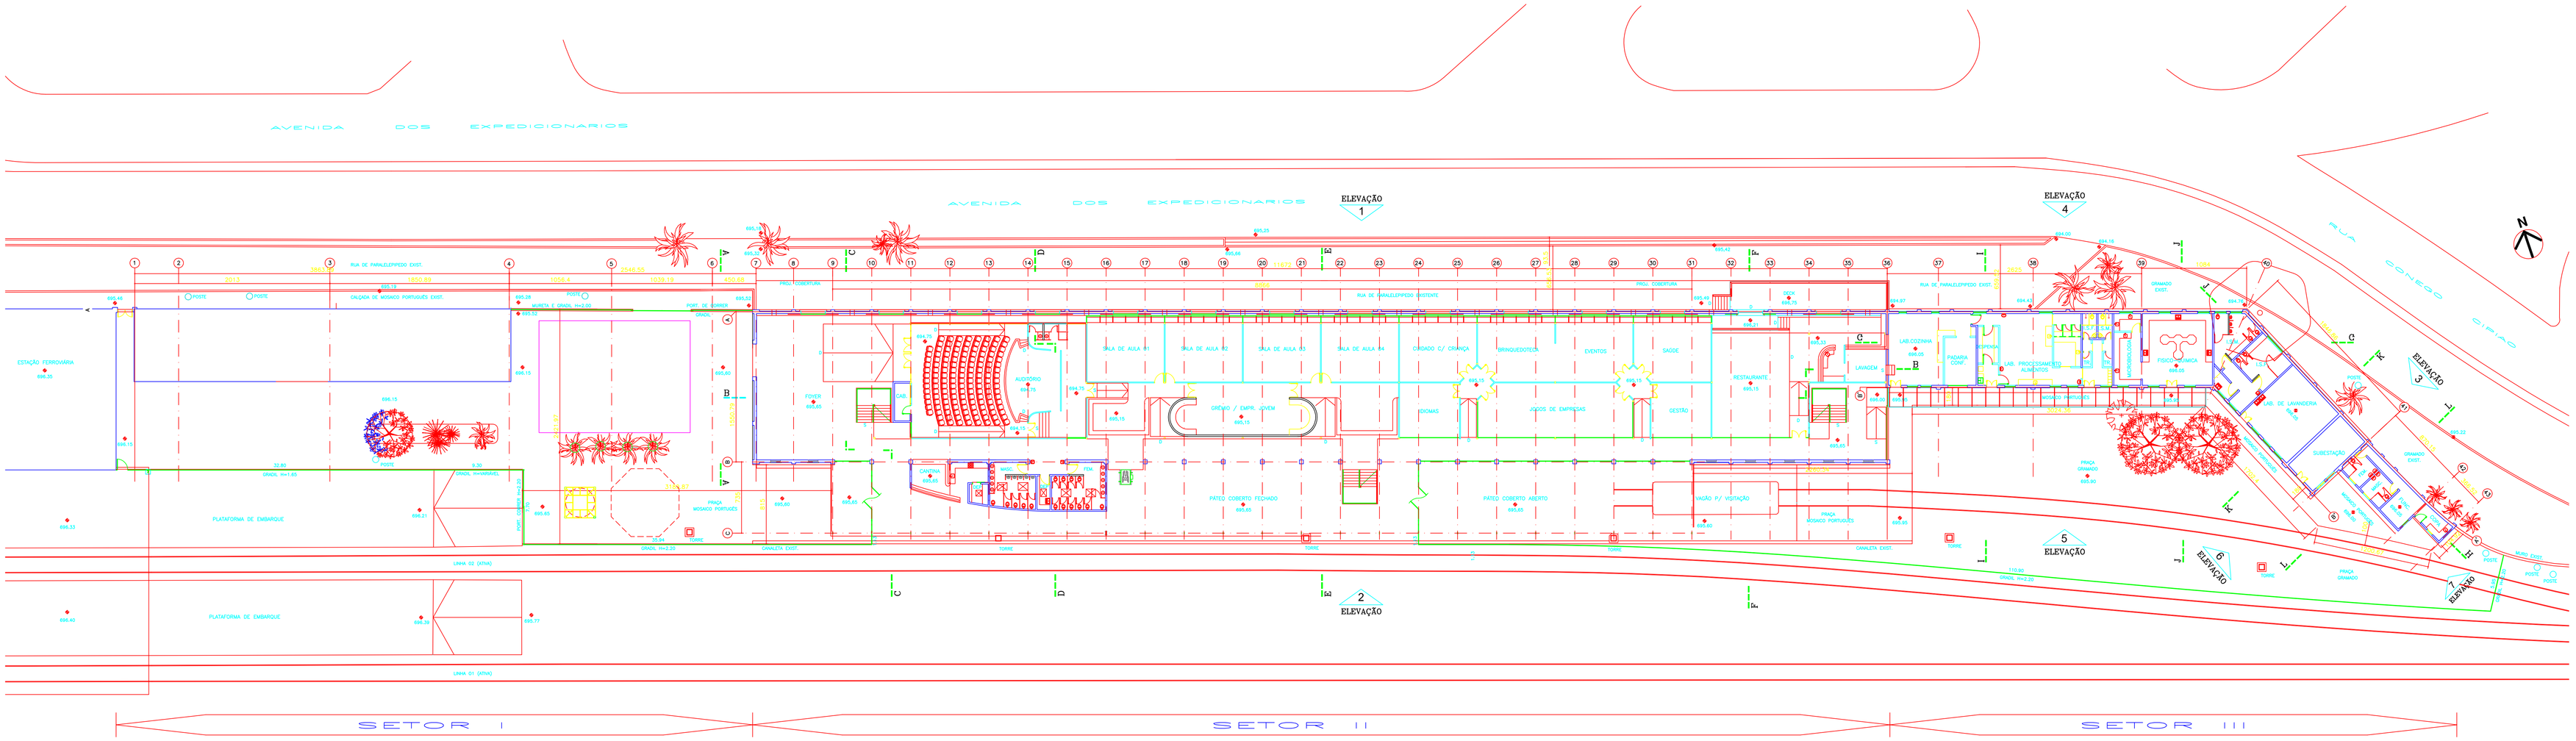

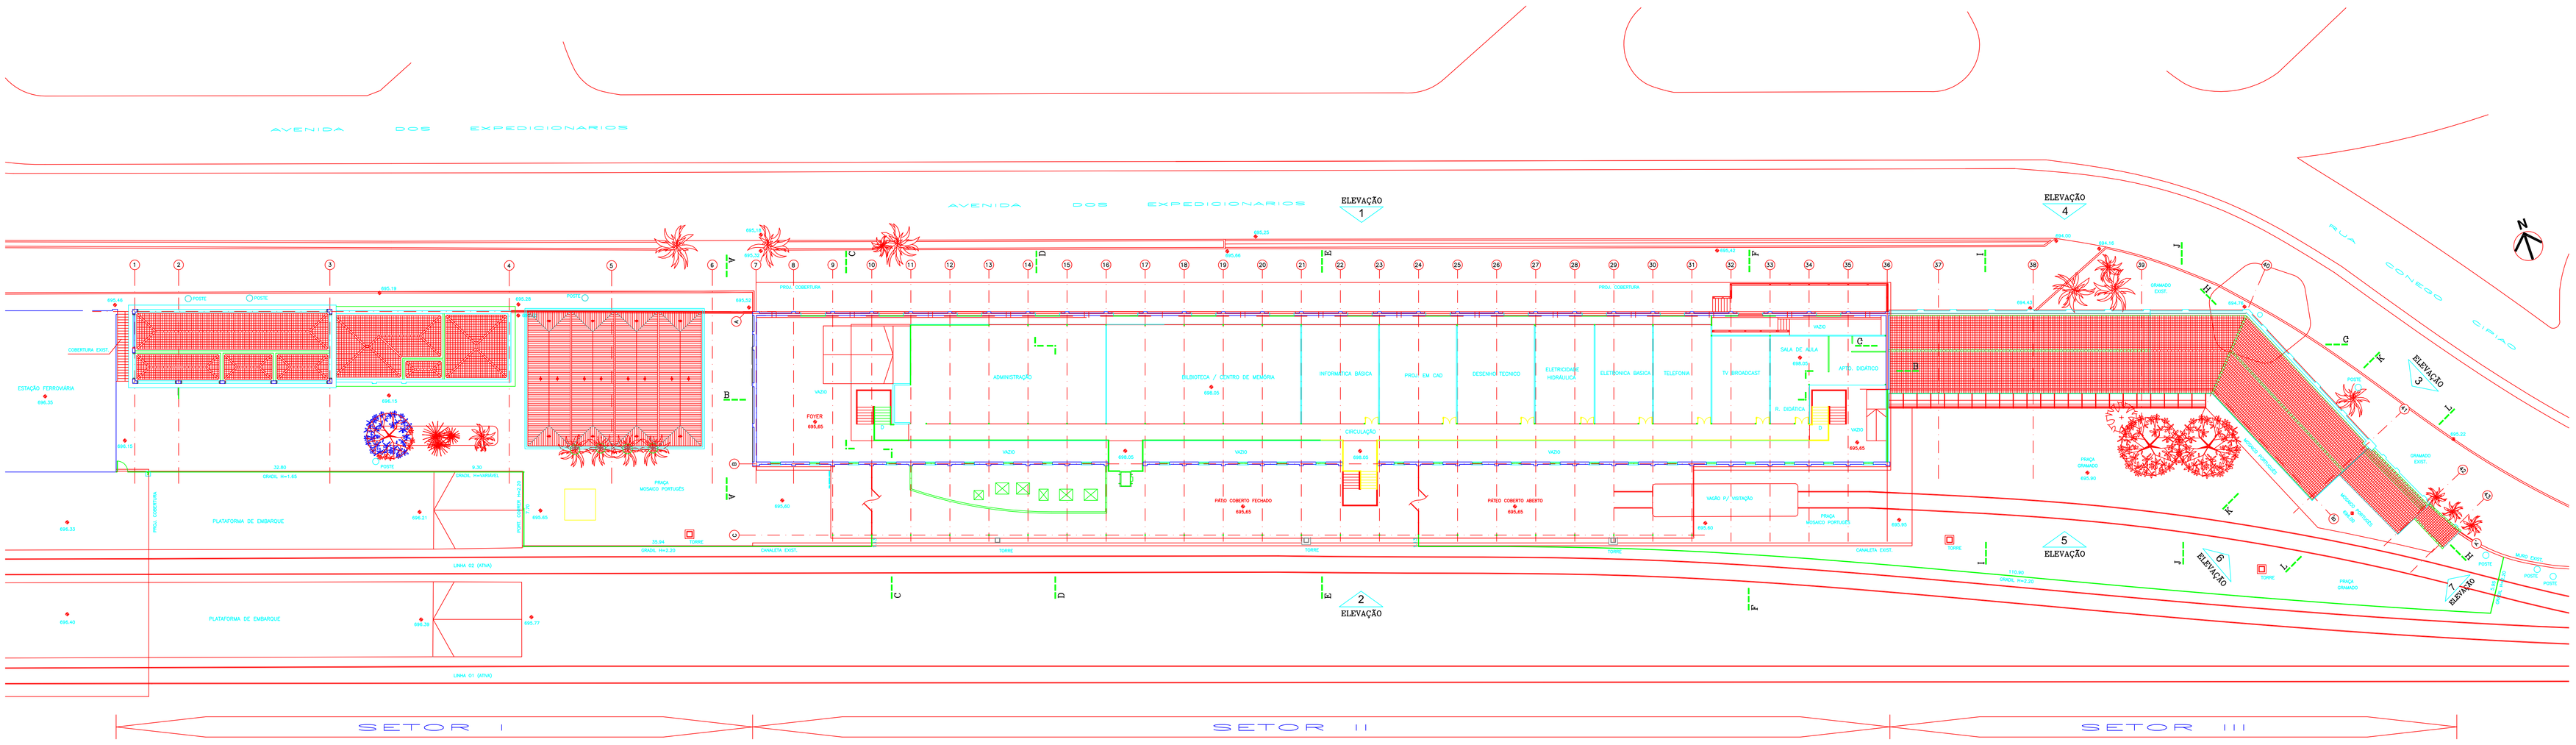

IMPLANTAÇÃO GERAL – MEZANINO