




CORTE A-A

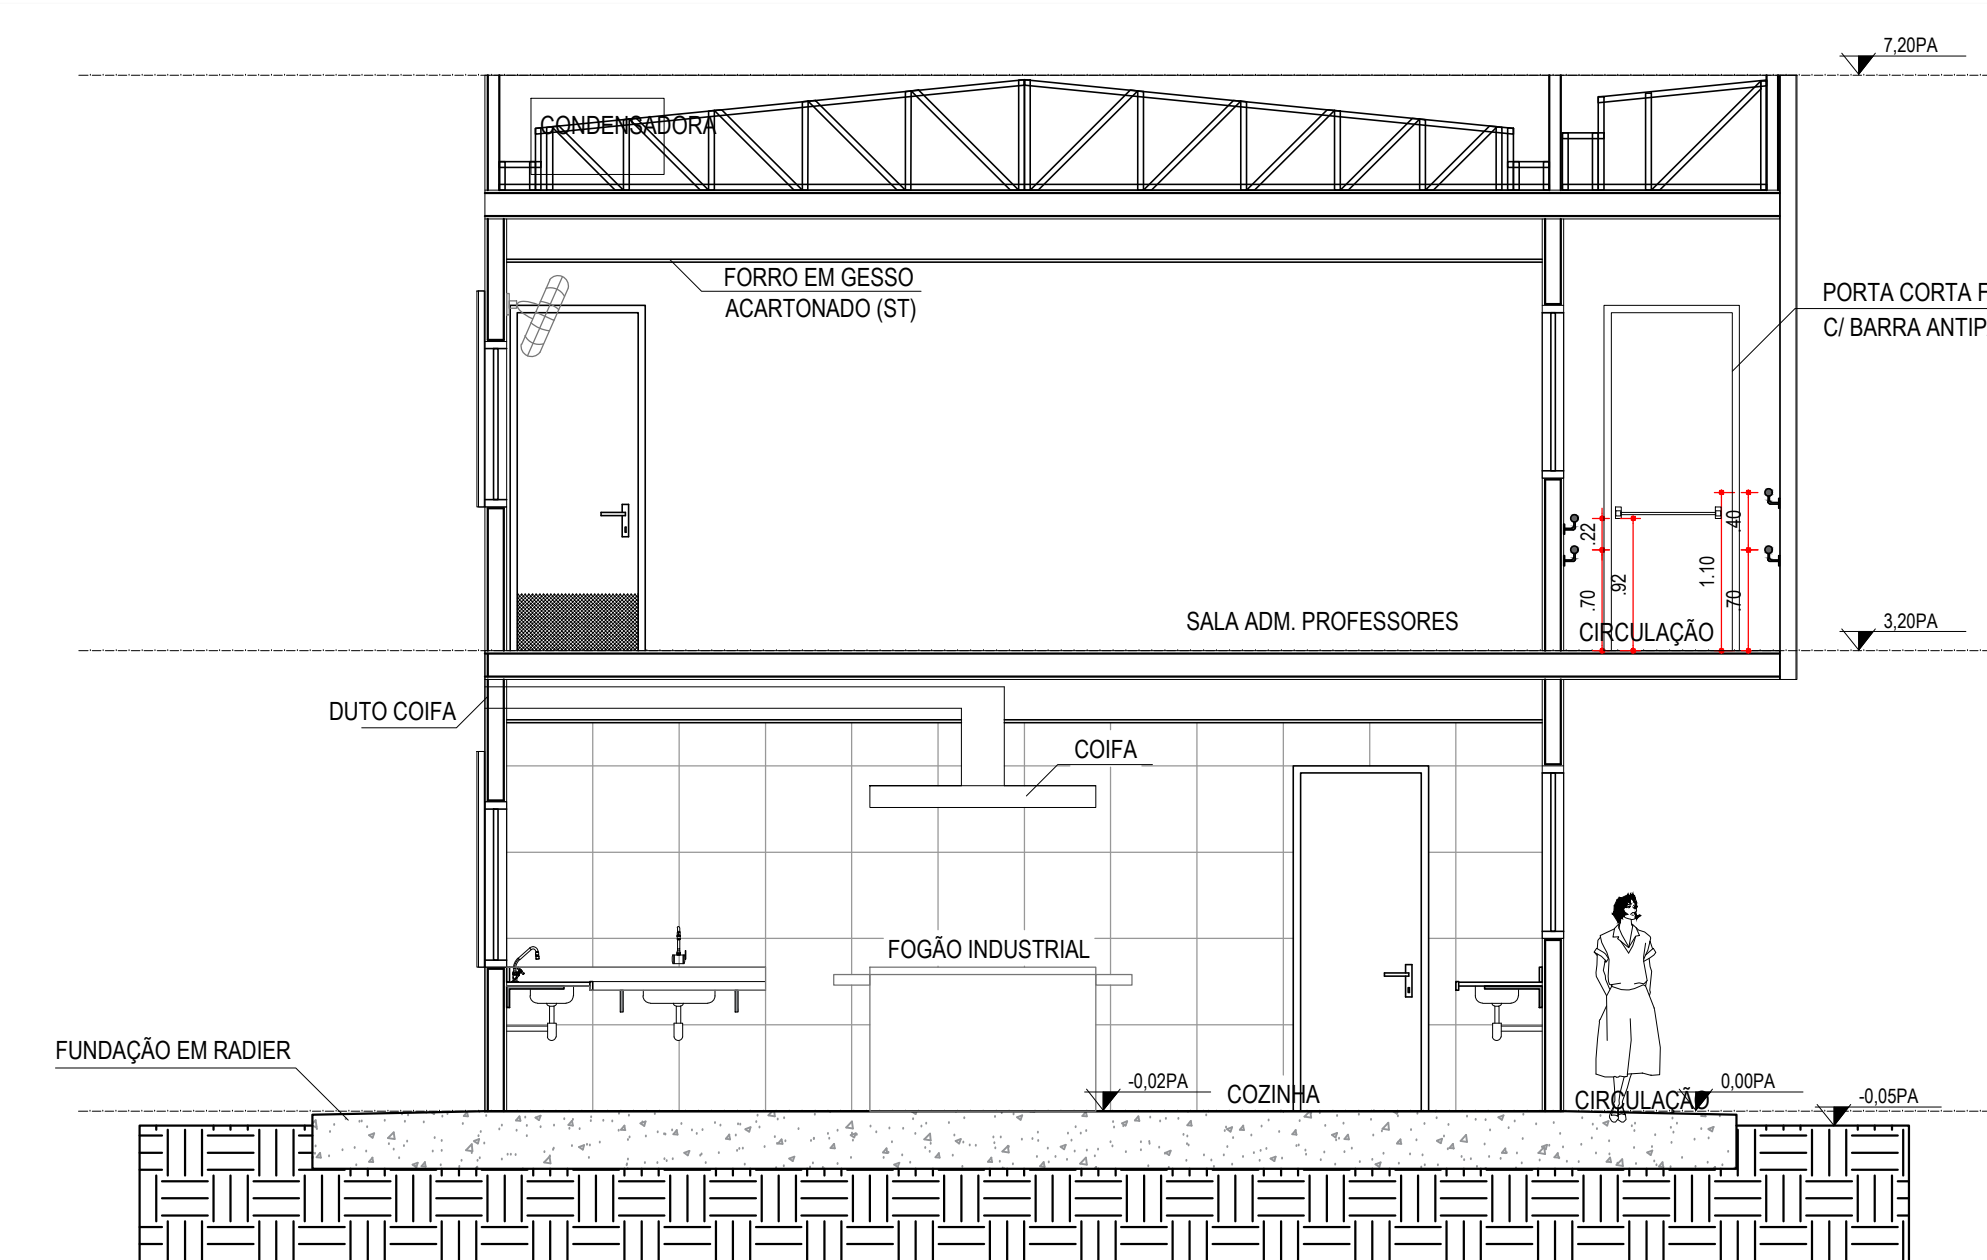


CORTE BB

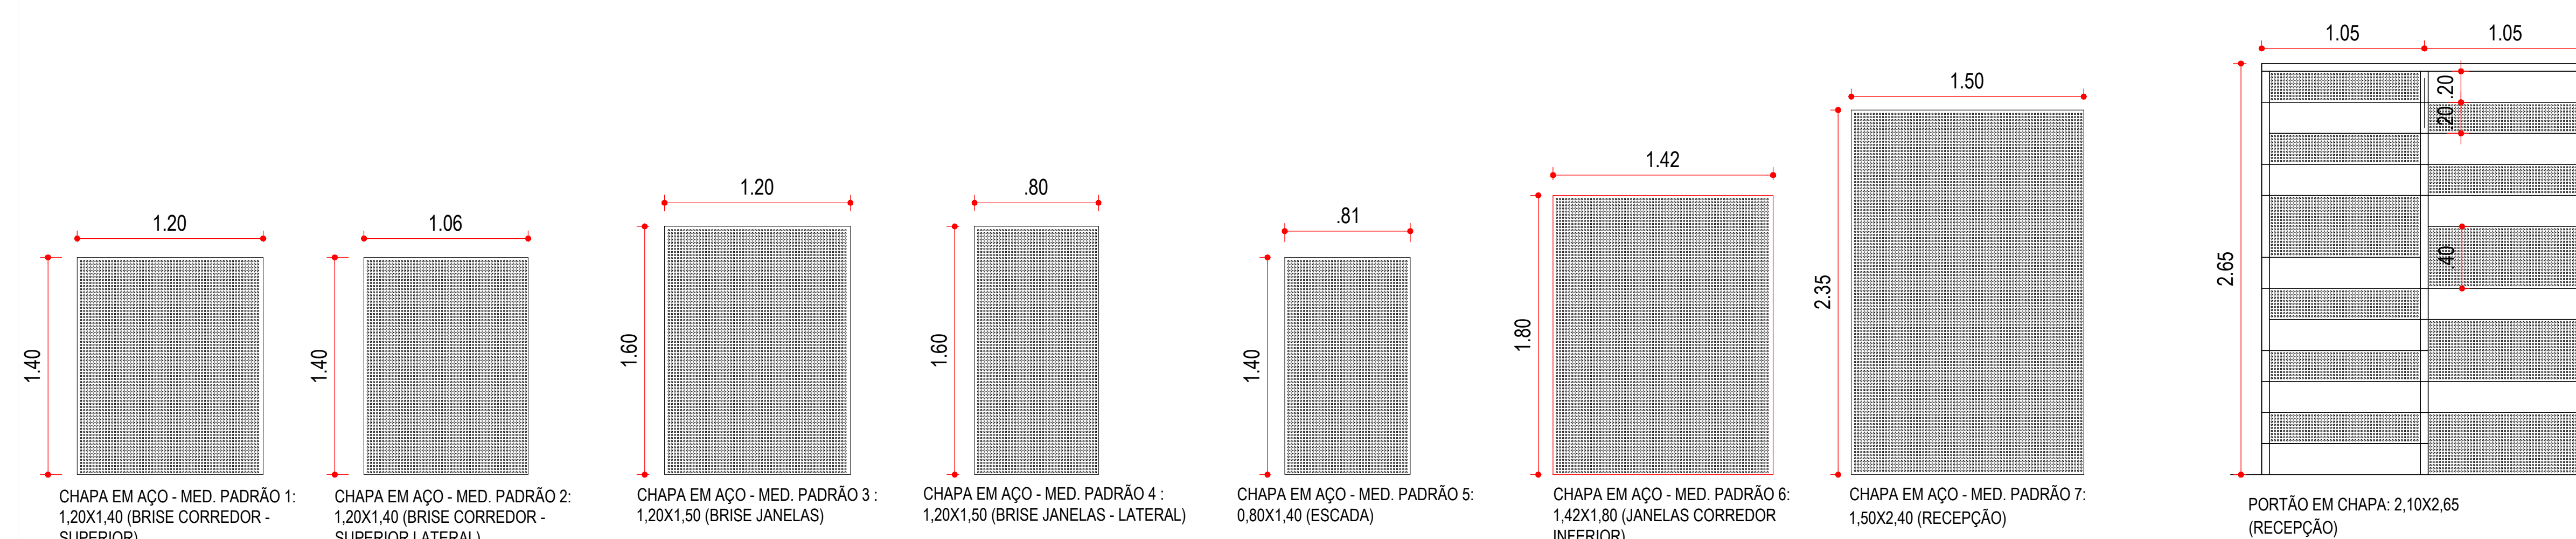


CHAPA EM AÇO - MED. PADRÃO 1: 1,20X1,40 (BRISE CORREDOR - SUPERIOR)
 CHAPA EM AÇO - MED. PADRÃO 2: 1,20X1,40 (BRISE CORREDOR - SUPERIOR LATERAL)
 CHAPA EM AÇO - MED. PADRÃO 3: 1,20X1,50 (BRISE JANELAS)
 CHAPA EM AÇO - MED. PADRÃO 4: 1,20X1,50 (BRISE JANELAS - LATERAL)
 CHAPA EM AÇO - MED. PADRÃO 5: 0,80X1,40 (ESCADA)
 CHAPA EM AÇO - MED. PADRÃO 6: 1,42X1,80 (JANELAS CORREDOR INFERIOR)
 CHAPA EM AÇO - MED. PADRÃO 7: 1,50X2,40 (RECEPÇÃO)

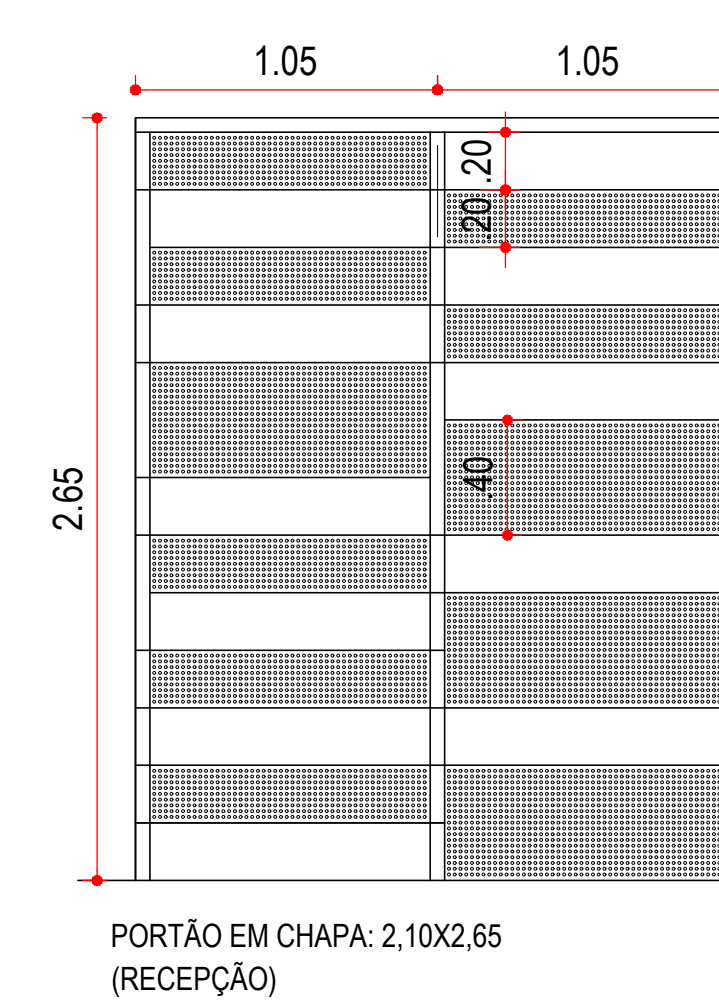


PORTÃO EM CHAPA 2,10X2,65 (RECEPÇÃO)

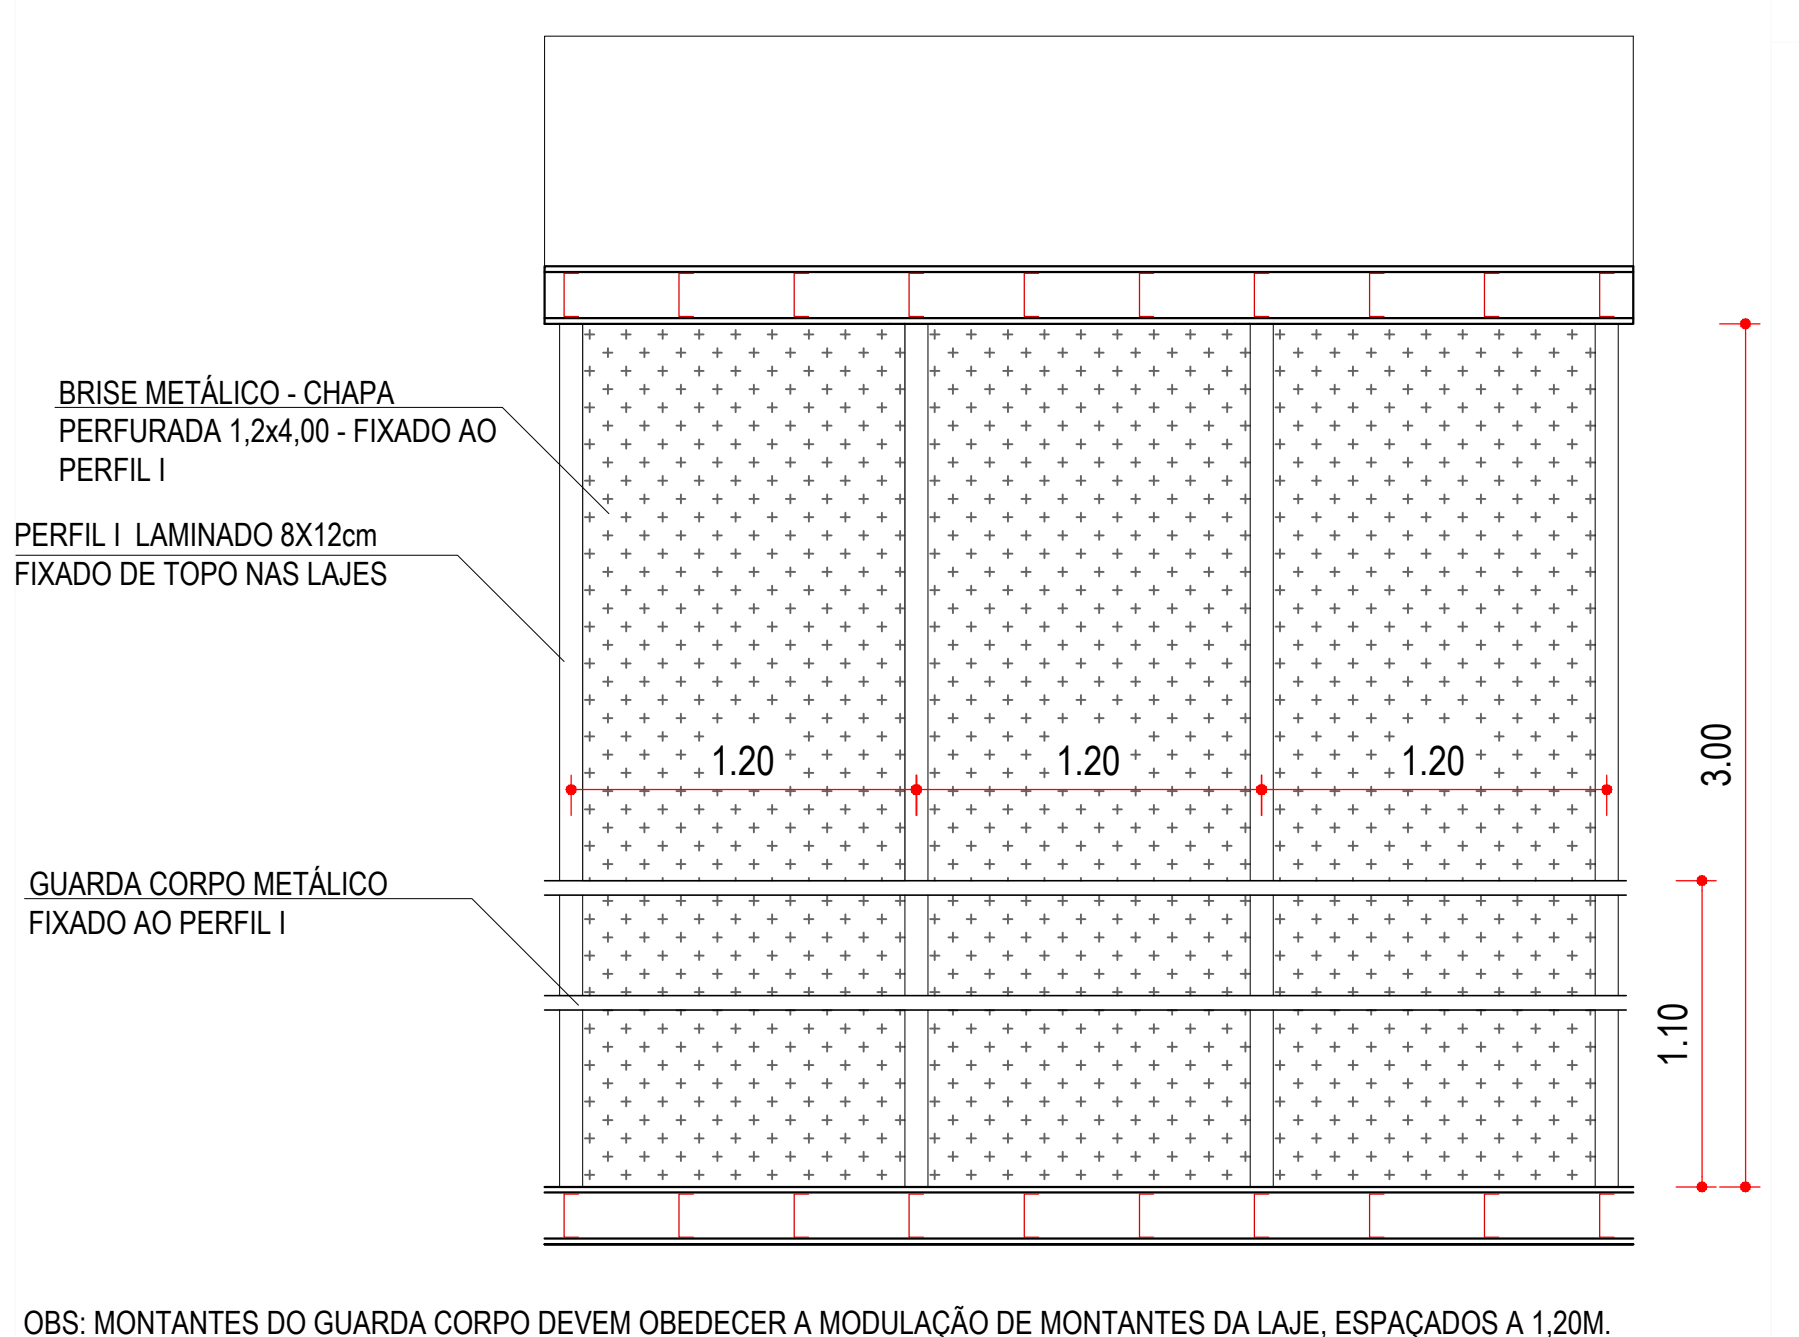


VISTA INTERIOR
 DET. 03 - FIXAÇÃO DE BRISE METÁLICO

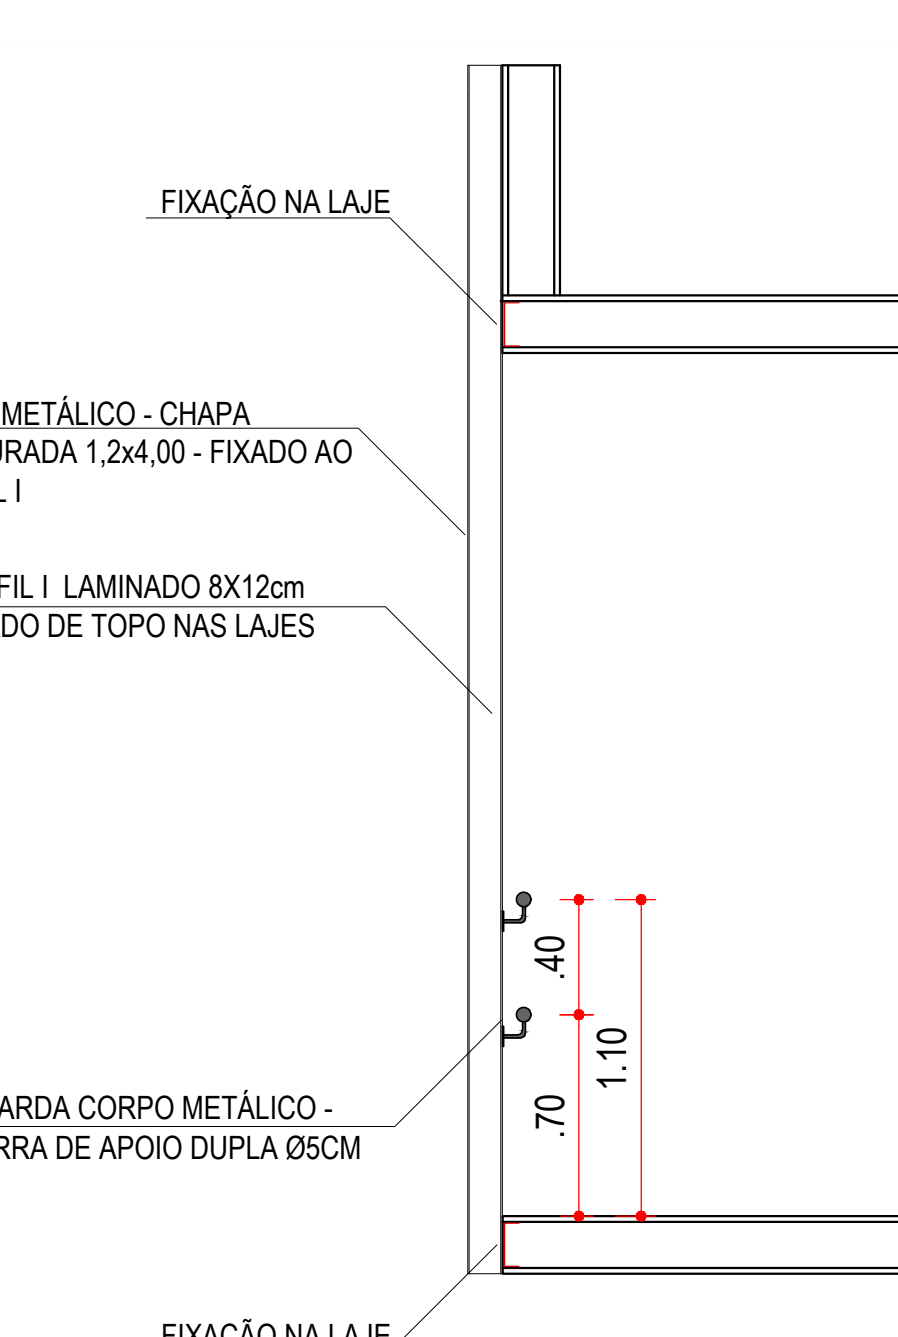


CORTE

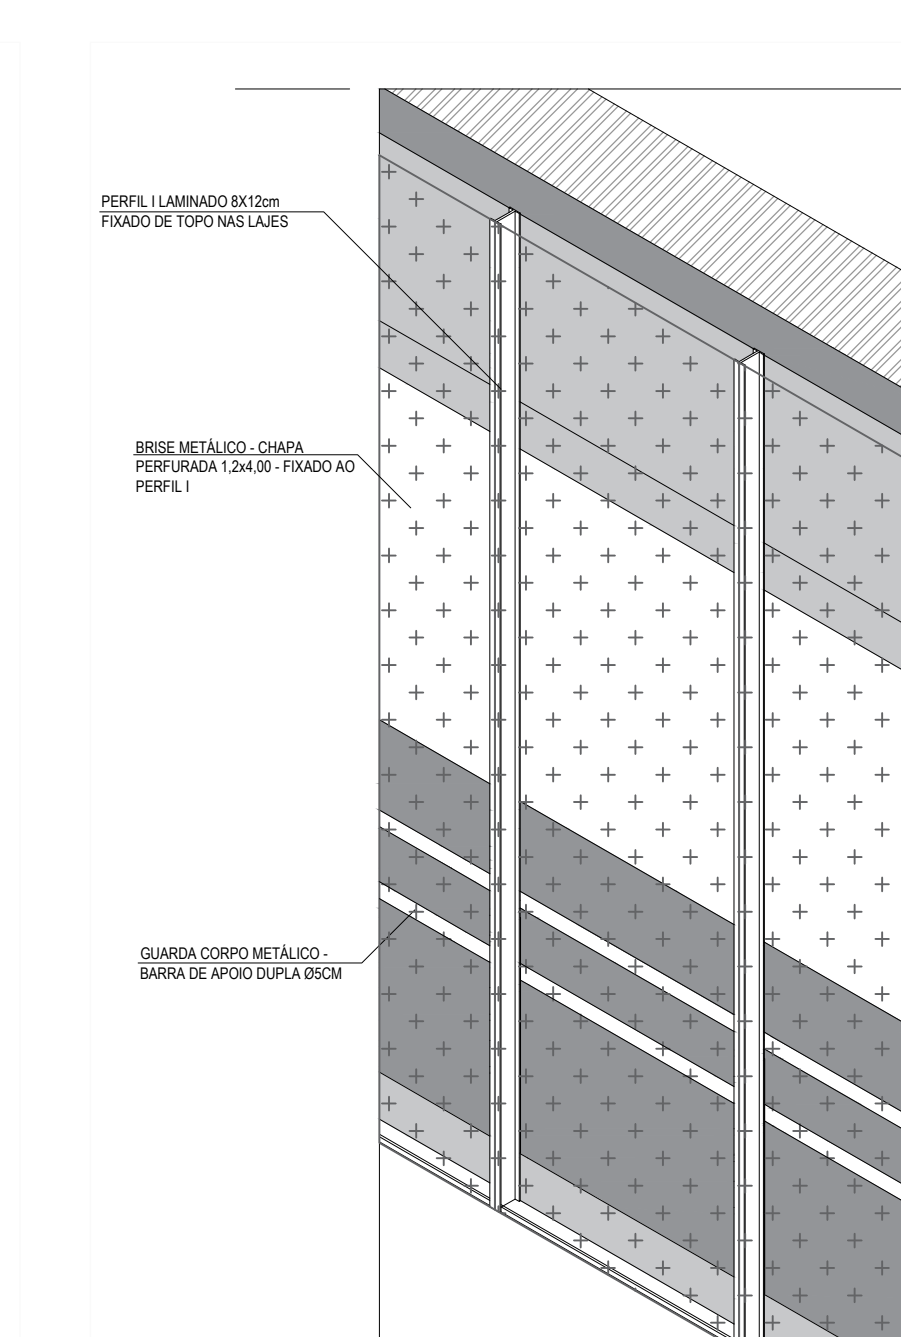

CORTE

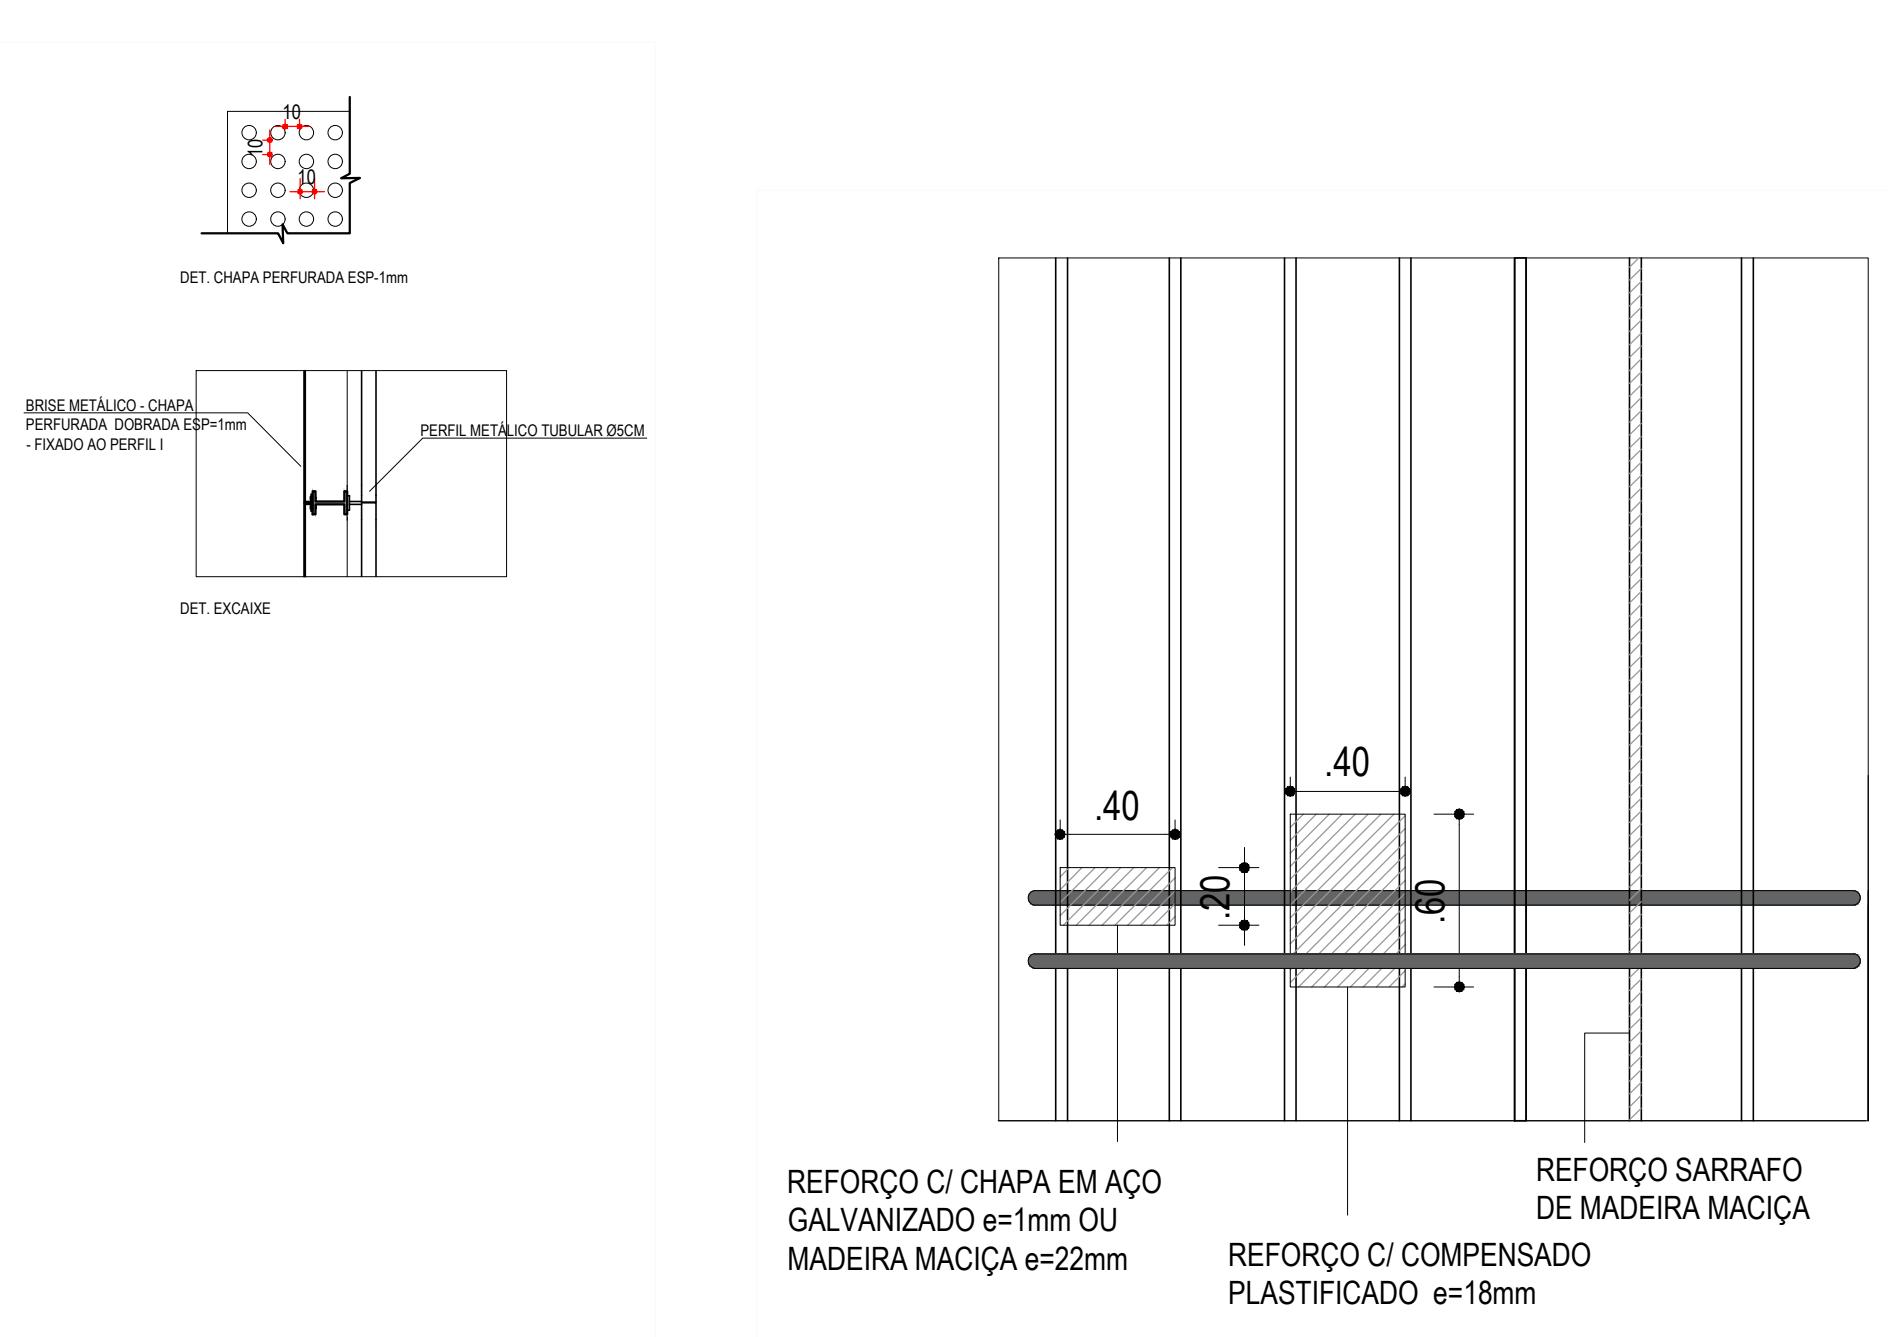

DET. REFORÇOS NA ESTRUTURA

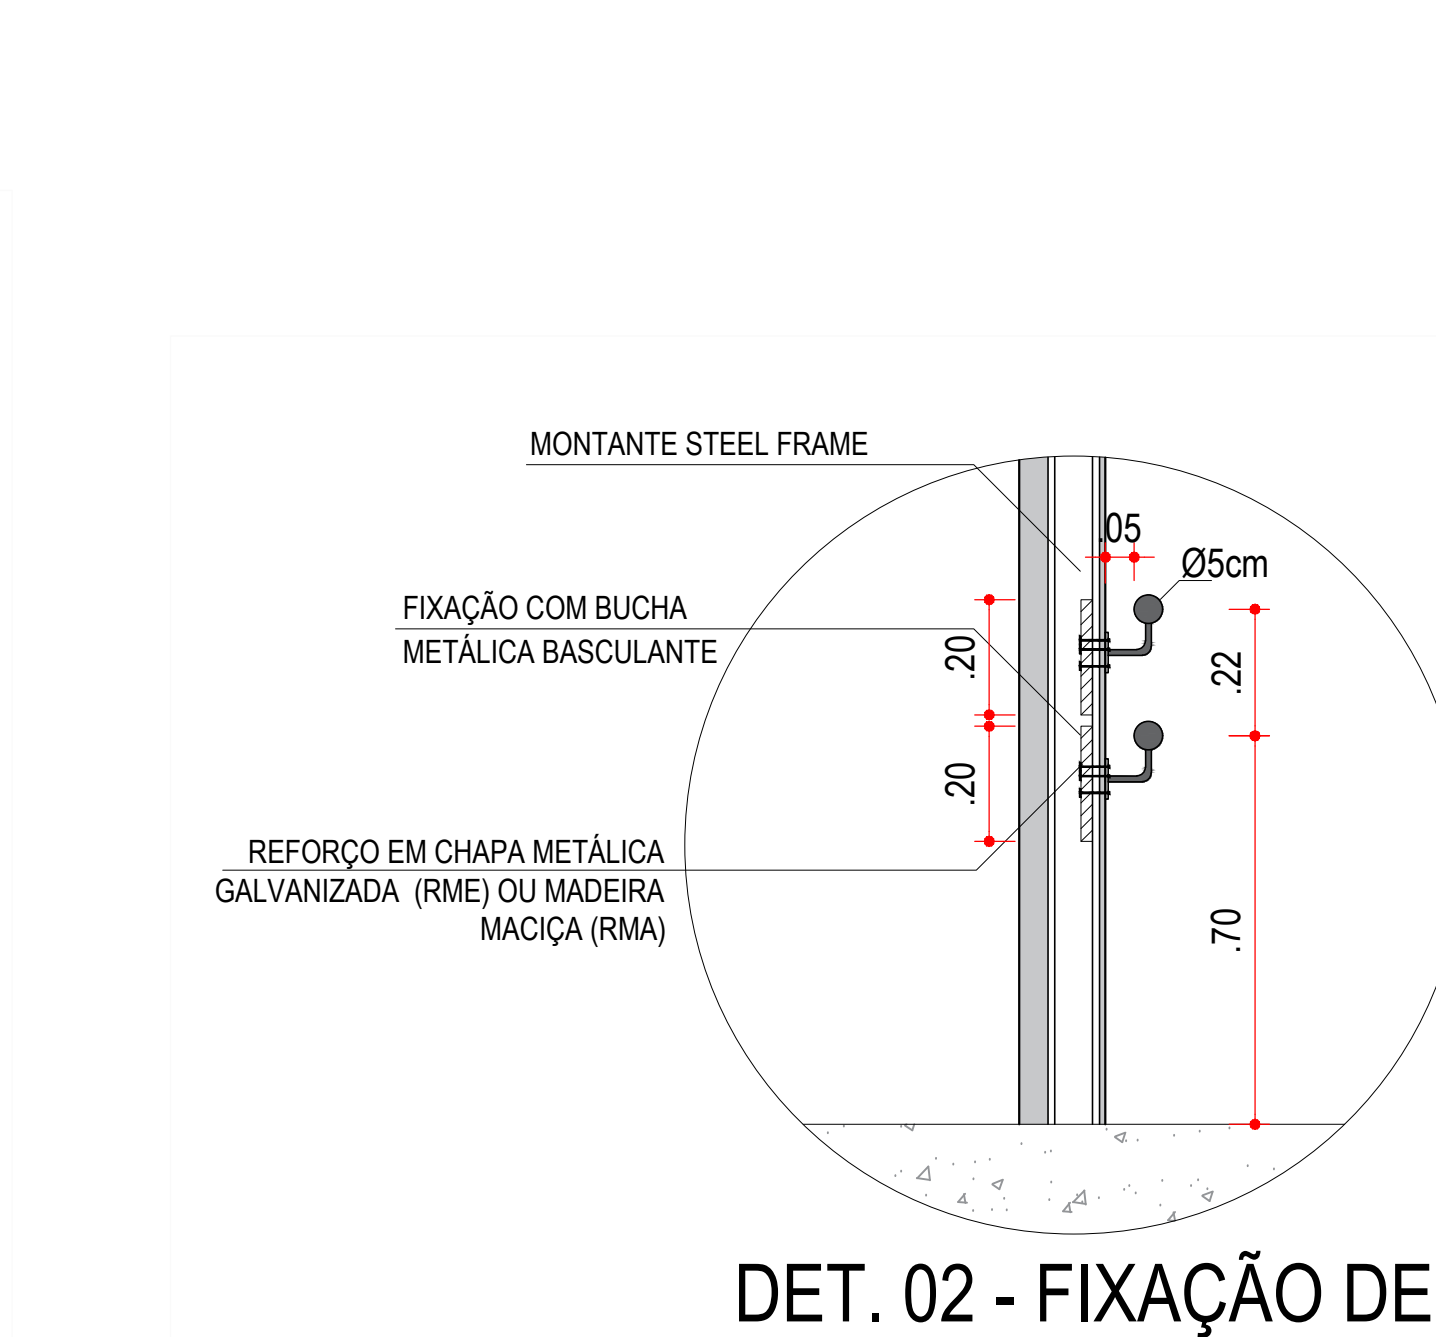

DET. 02 - FIXAÇÃO DE BARRAS DE APOIO