




PLANTA BAIXA - WC'S TÉRREO  
1:25

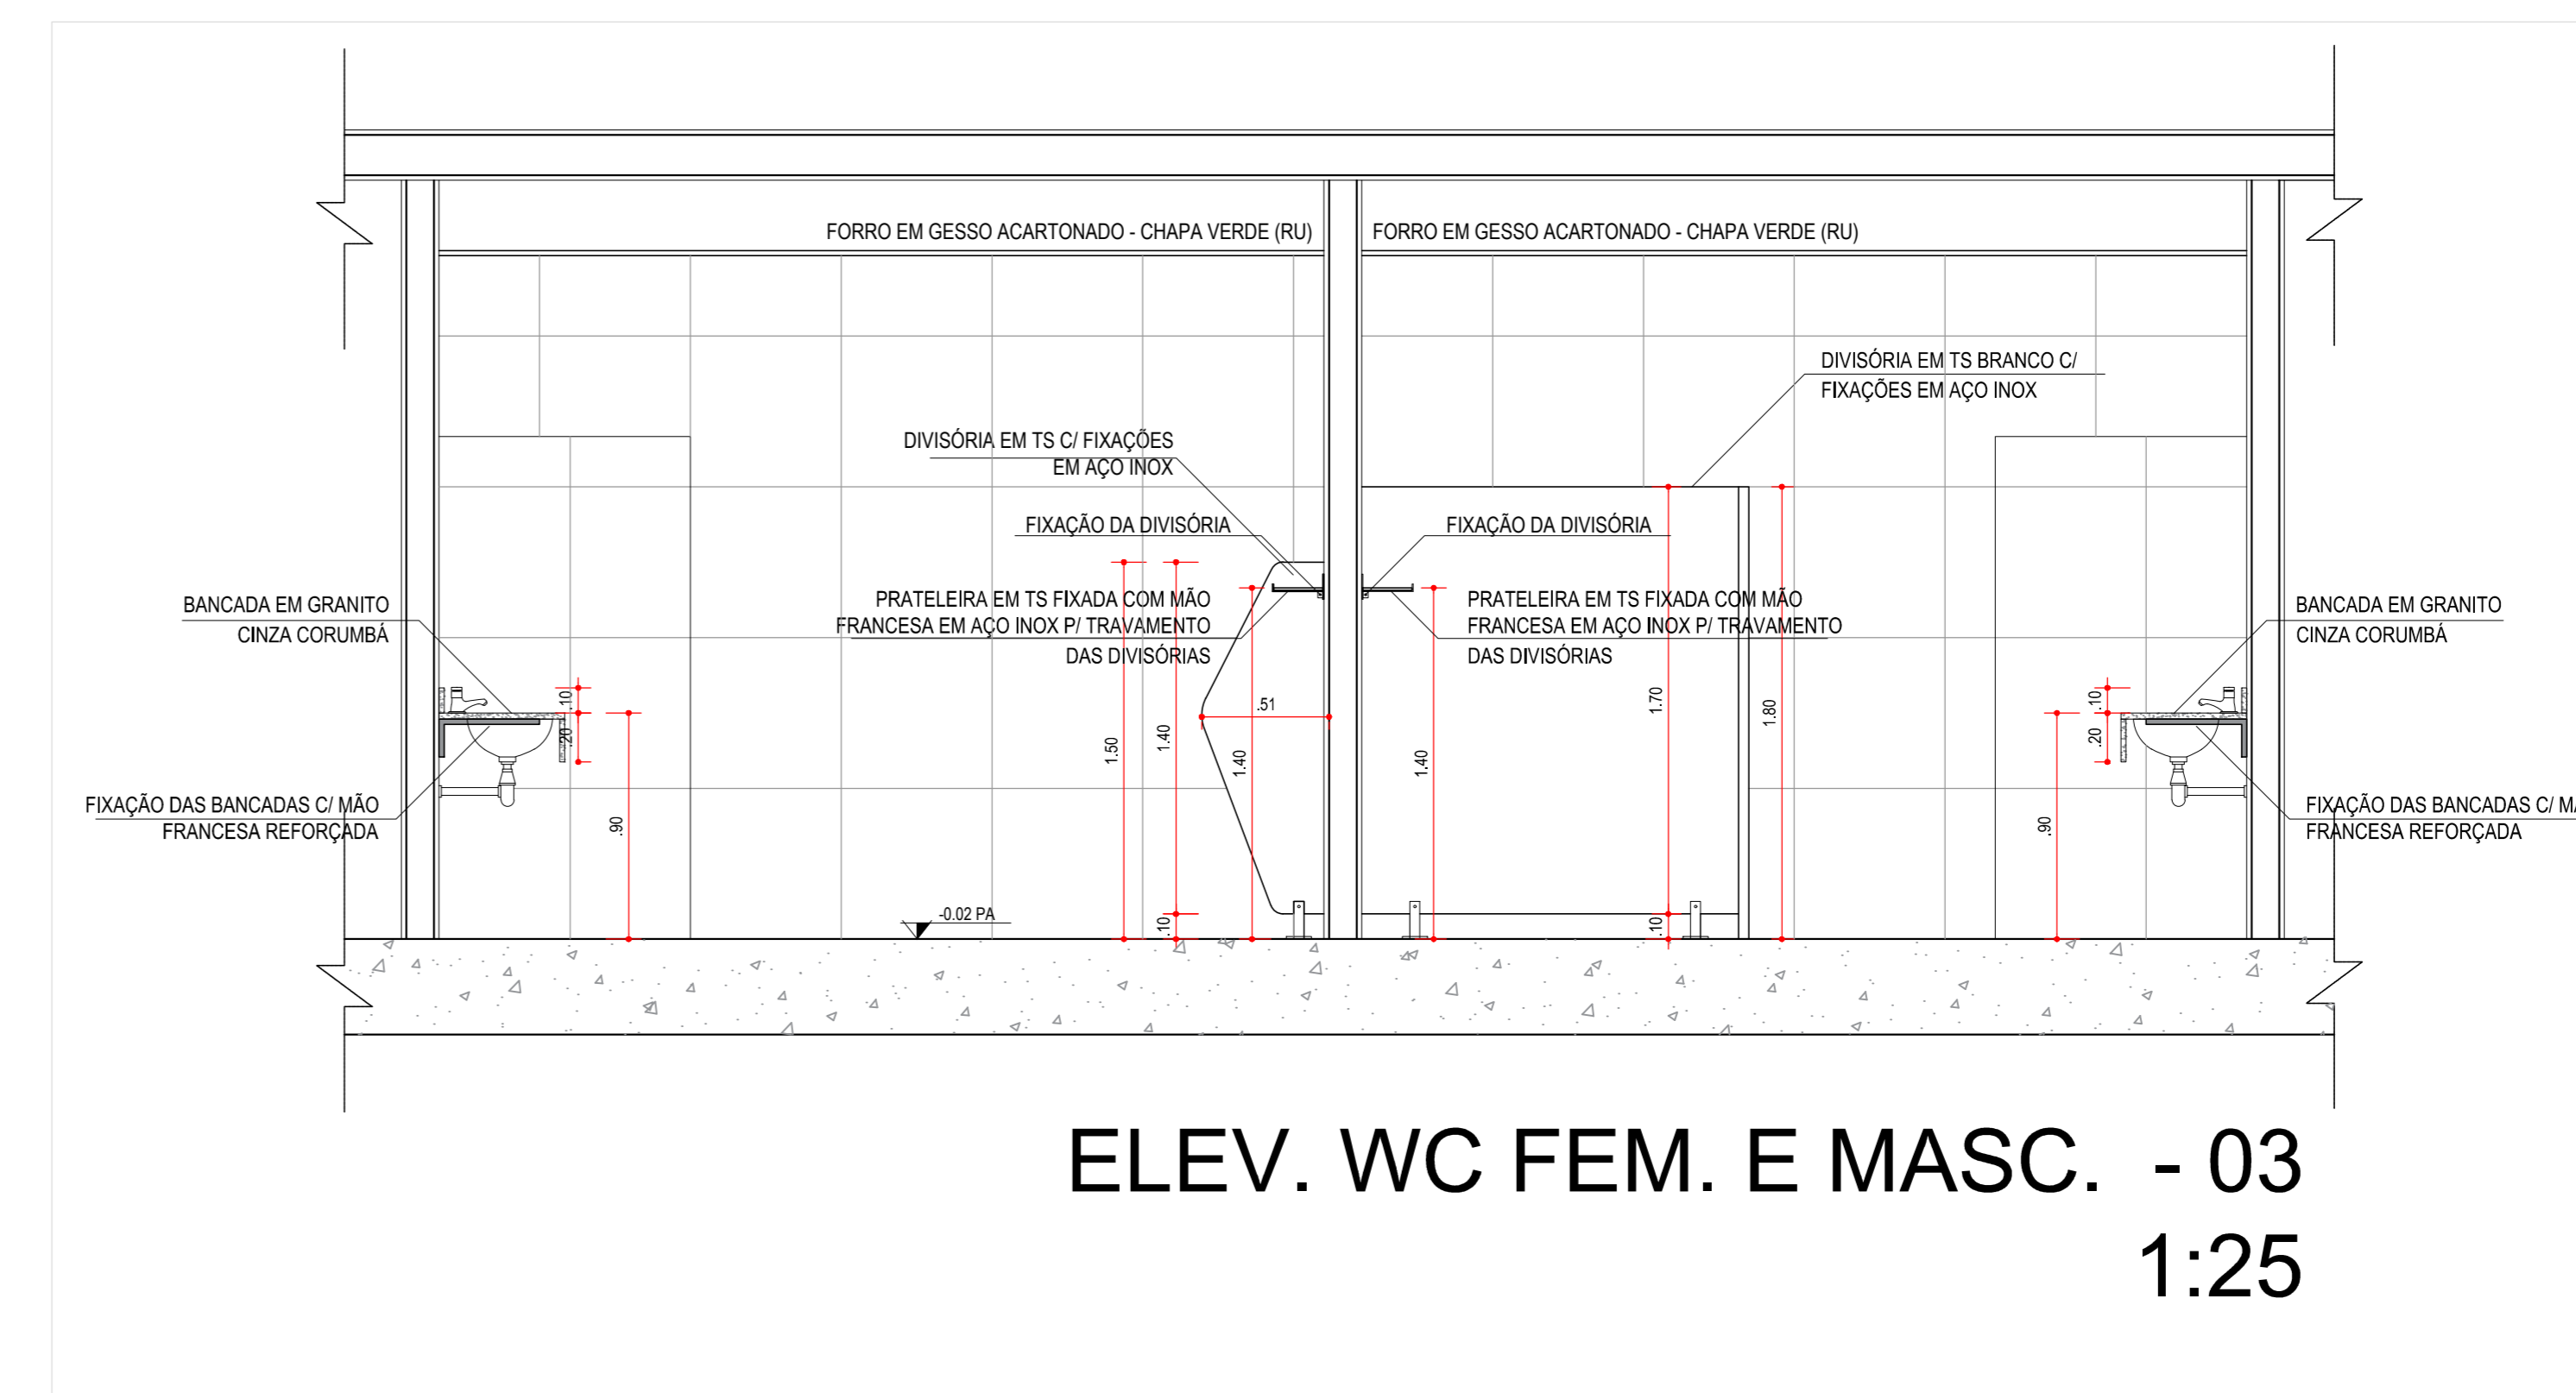


ELEV. WC FEM. E MASC. - 03  
1:25

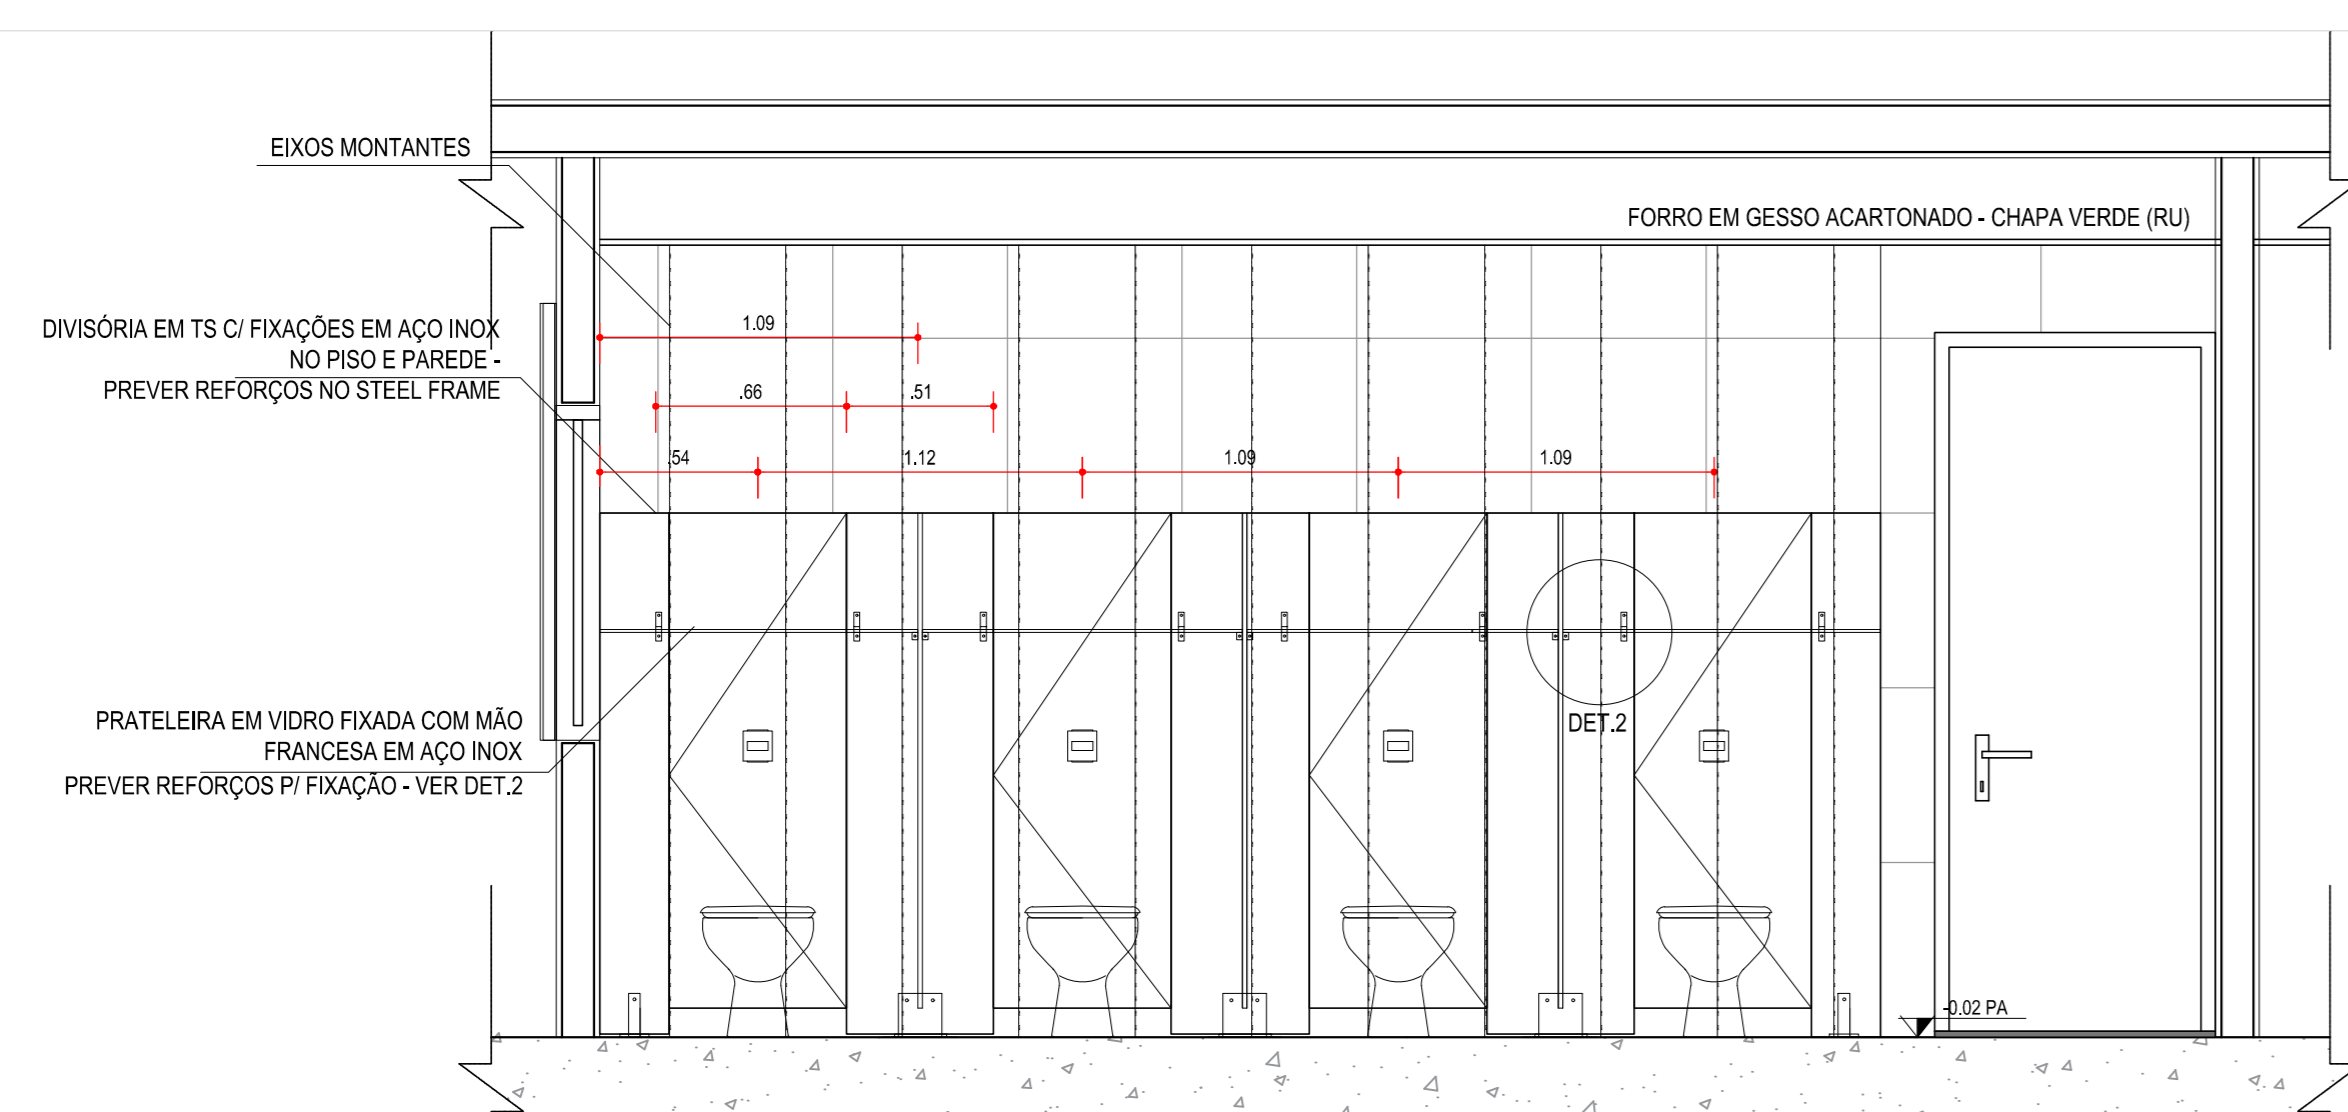


ELEV. WC FEM-01  
1:25

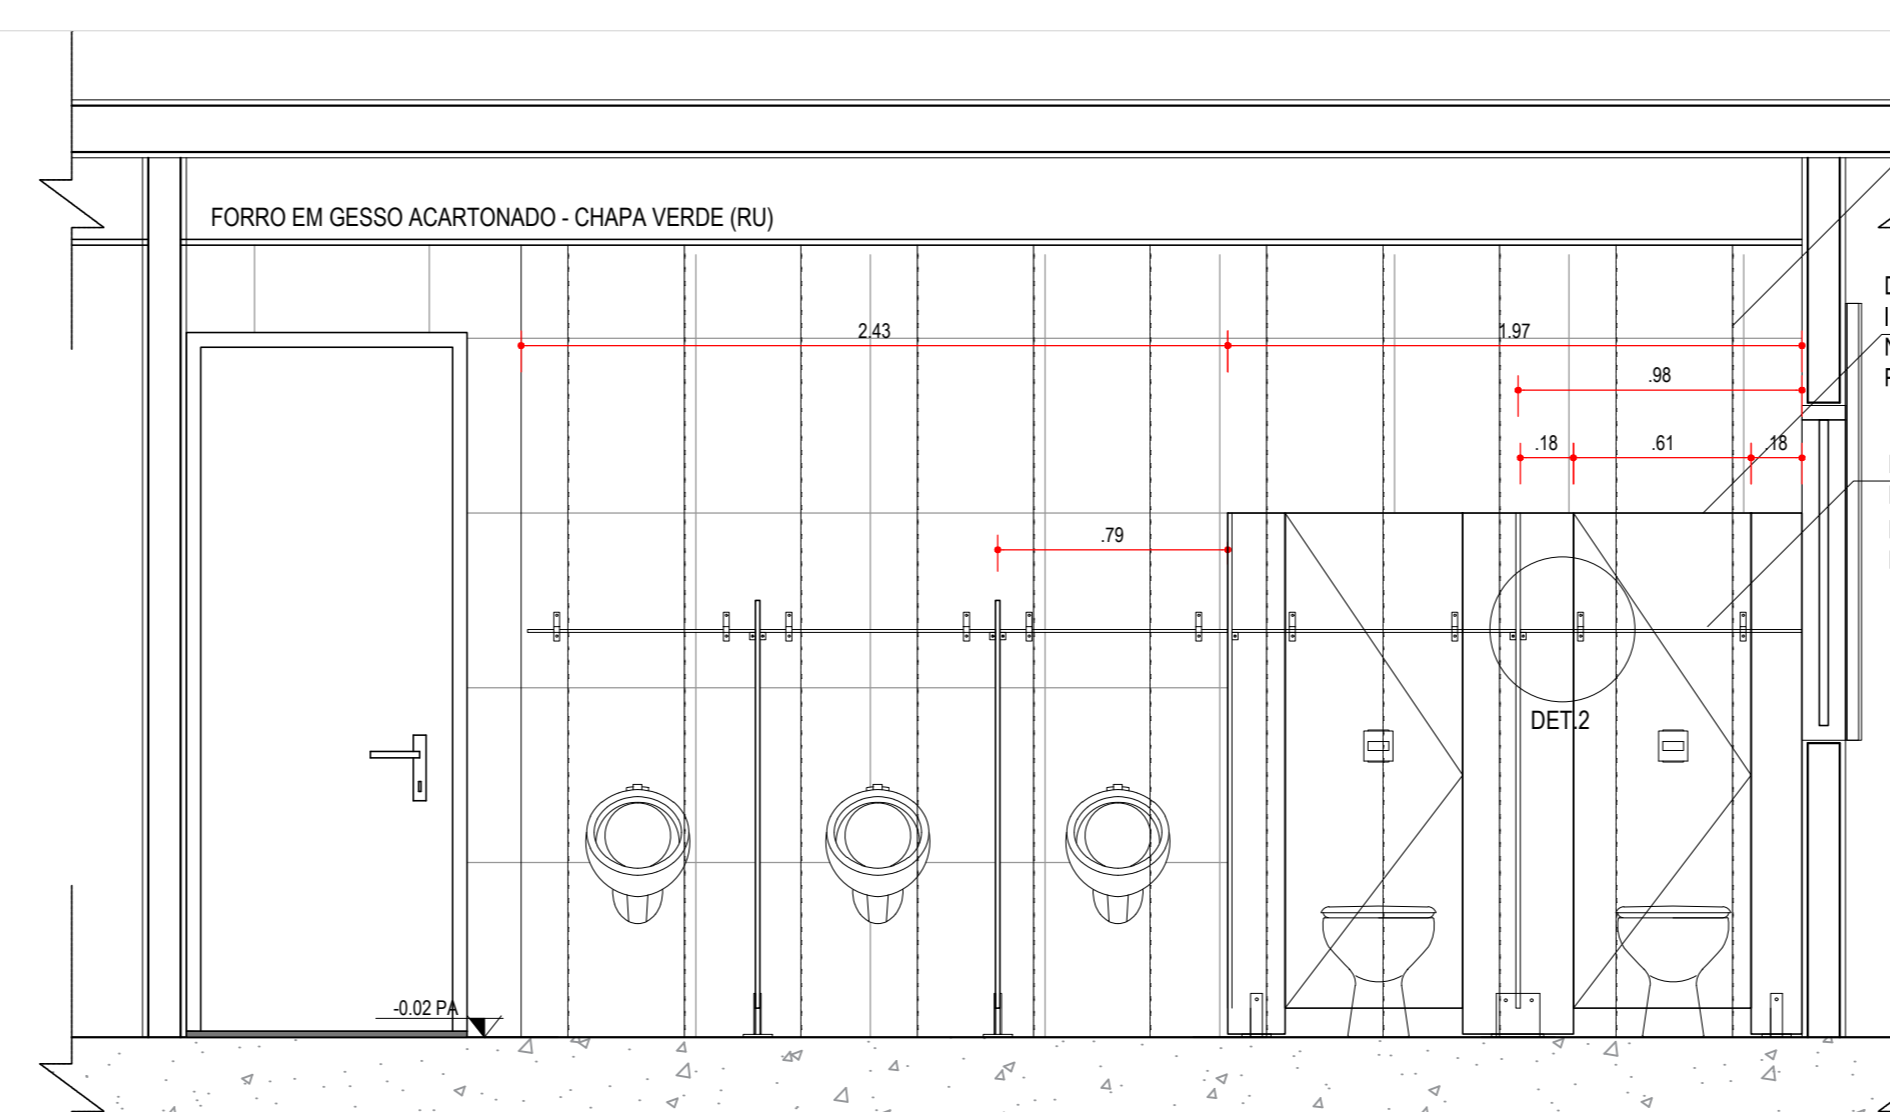


ELEV. WC MASC. - 01  
1:25

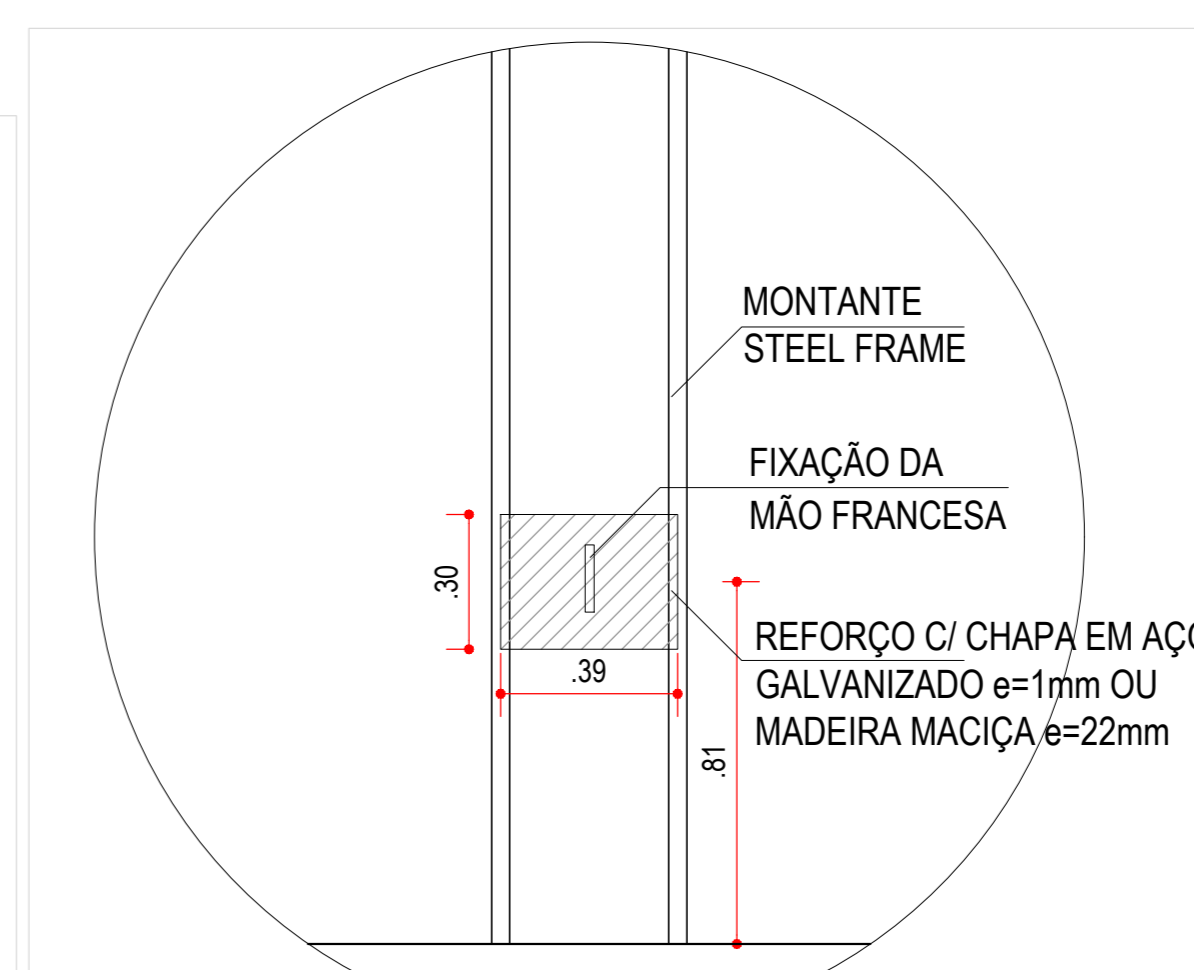


DET. 1 - PONTOS DE FIXAÇÃO DE  
MÃO FRANCESA  
VISTA FRONTAL - BANCADA WC

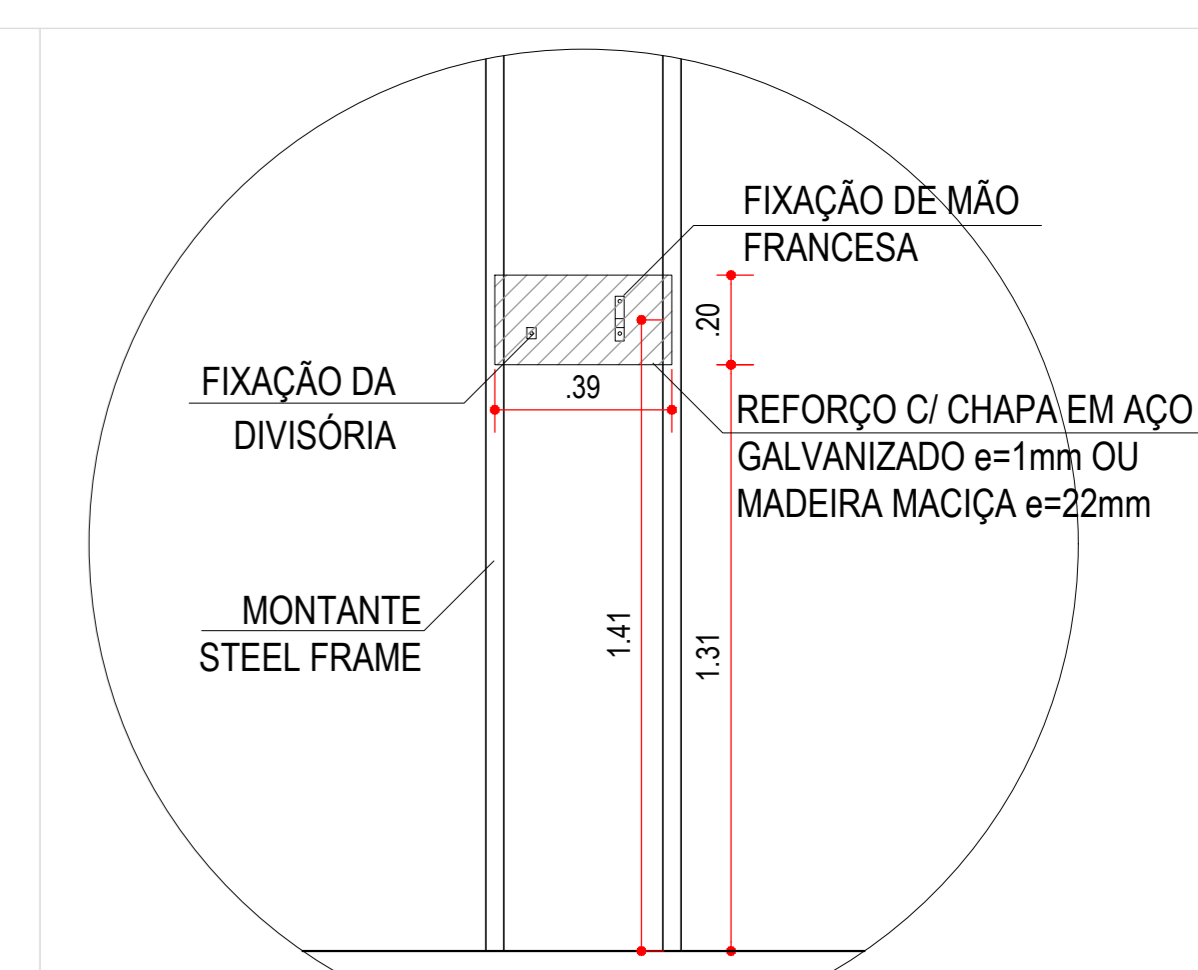

DET. 2 - PONTOS DE FIXAÇÃO DE  
MÃO FRANCESA  
VISTA FRONTAL - DIVISÓRIAS E  
PRATELEIRAS WC

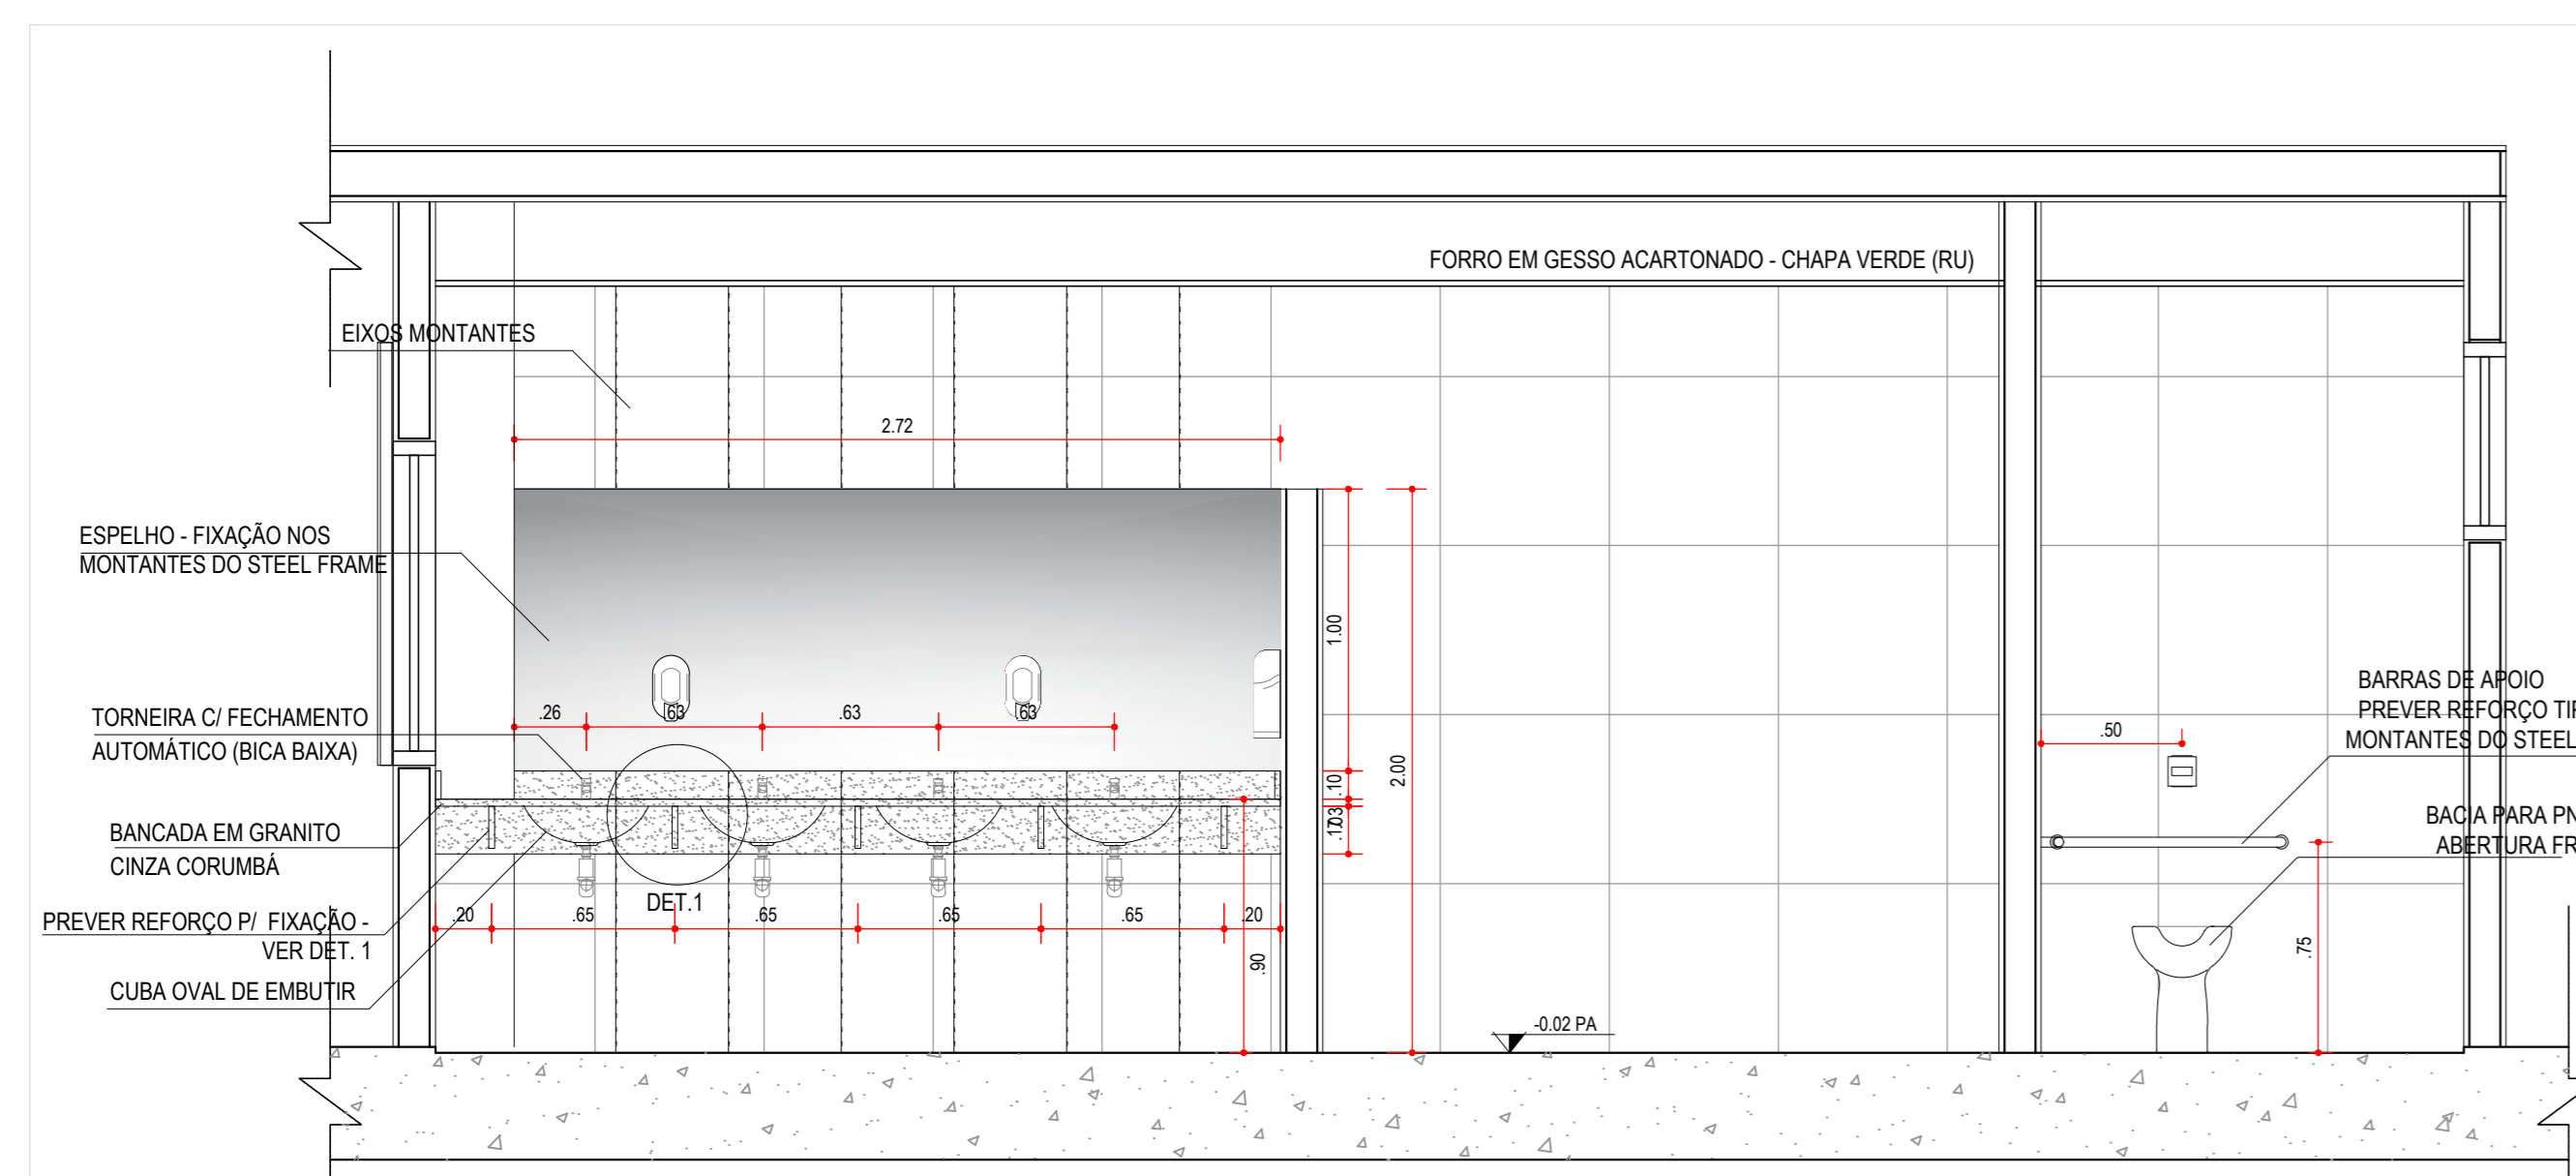

ELEV. WC MASC - 02  
1:25

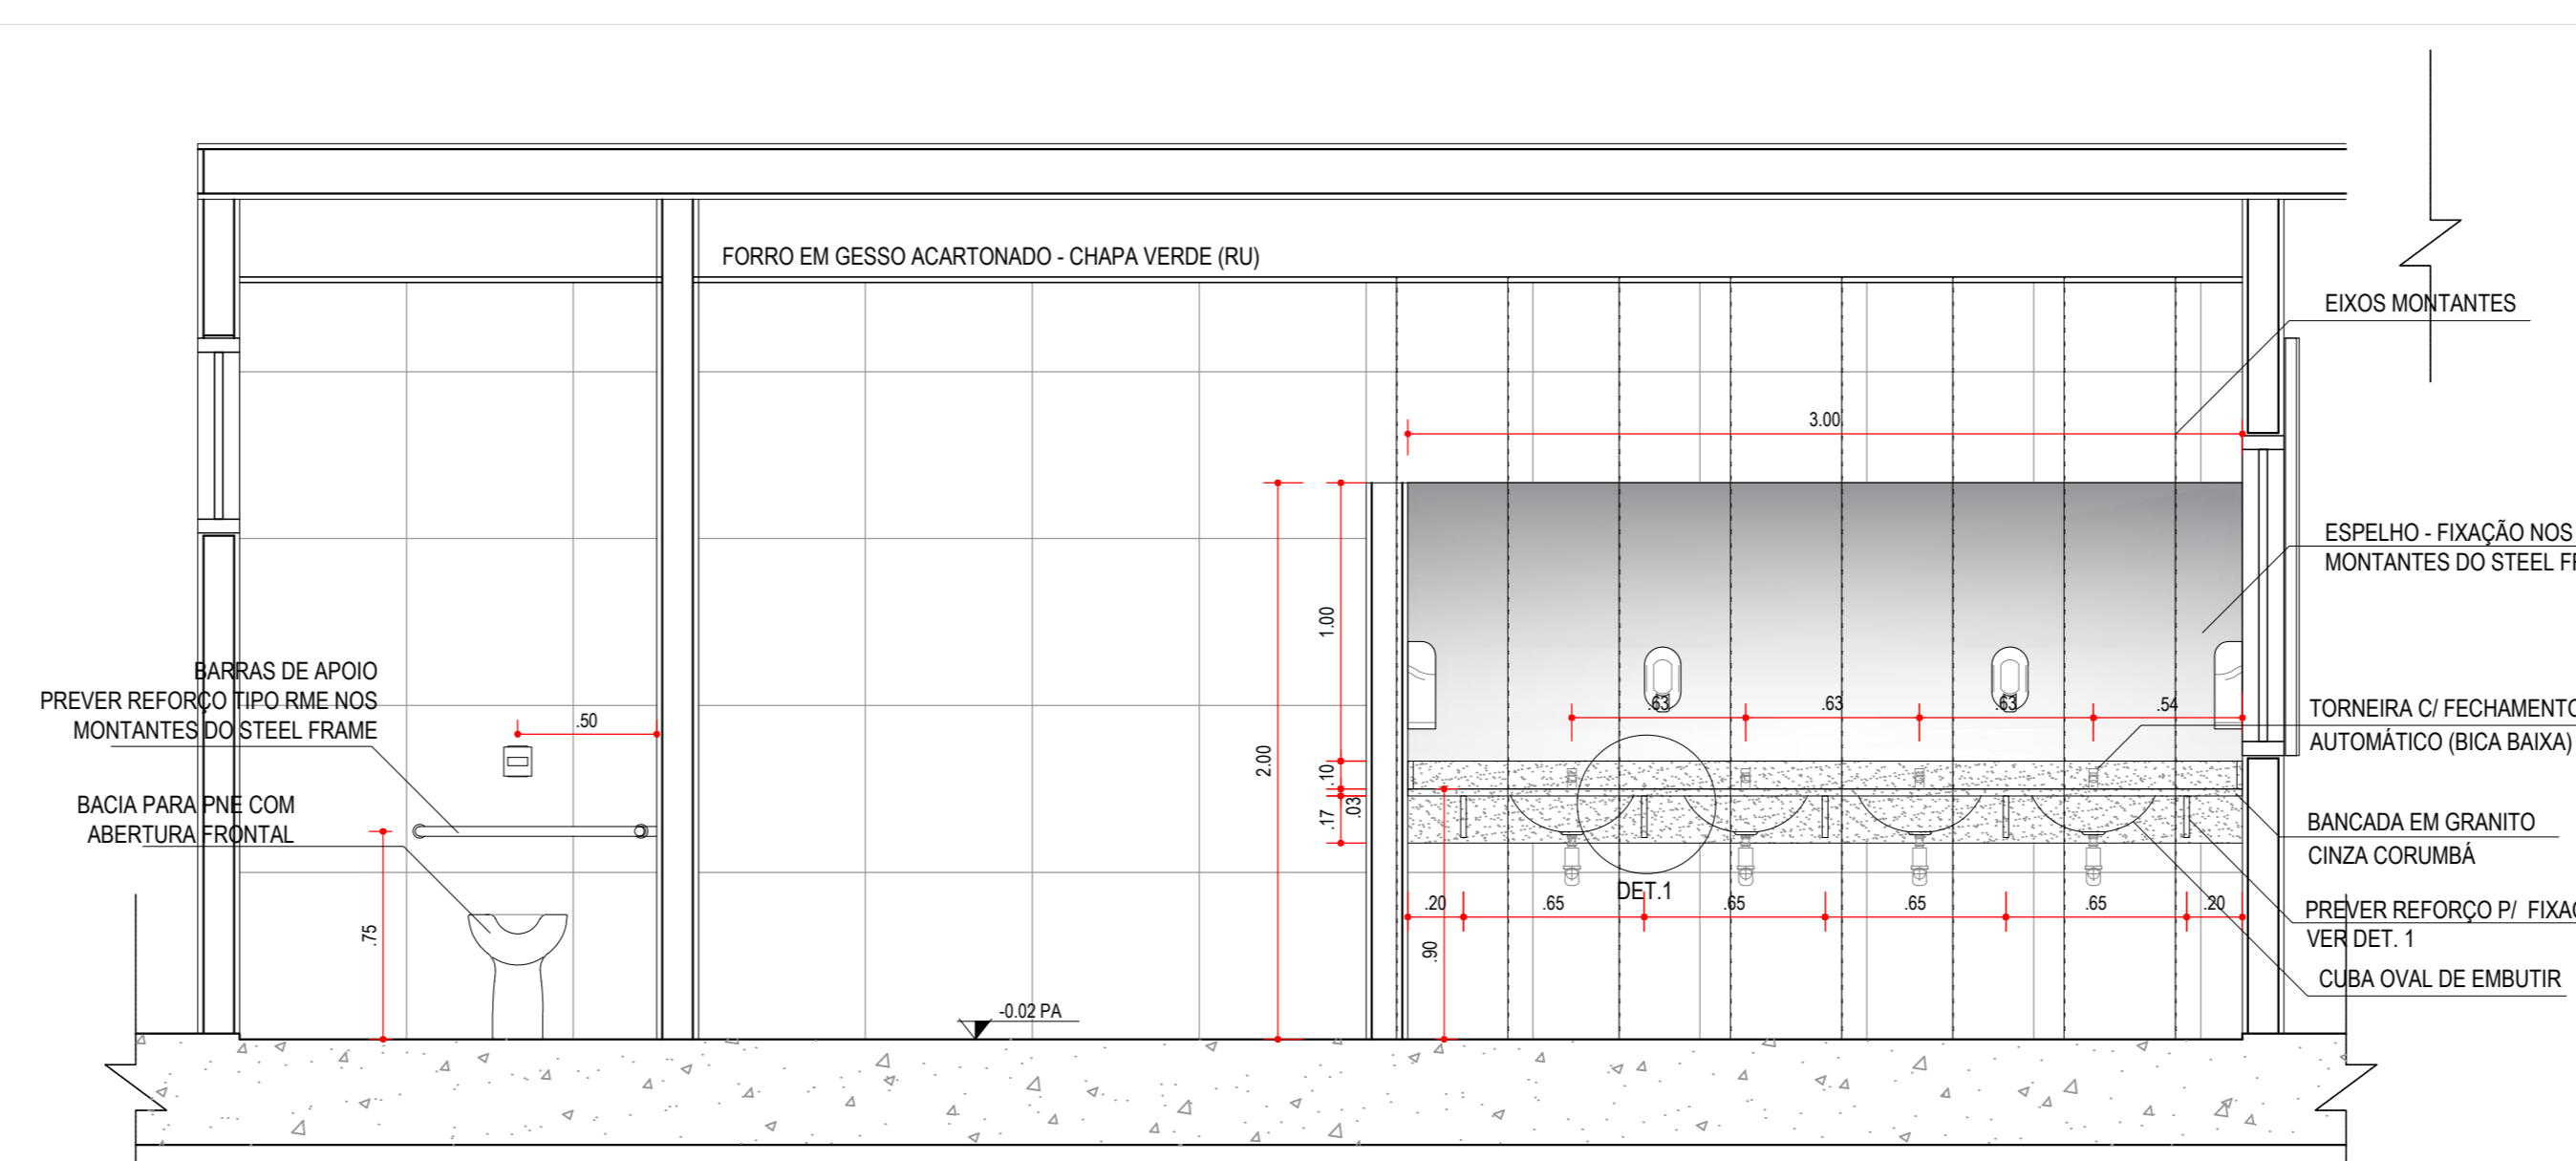

ELEV. WC FEM. - 02  
1:25