


ELEVAÇÃO 02
1:50

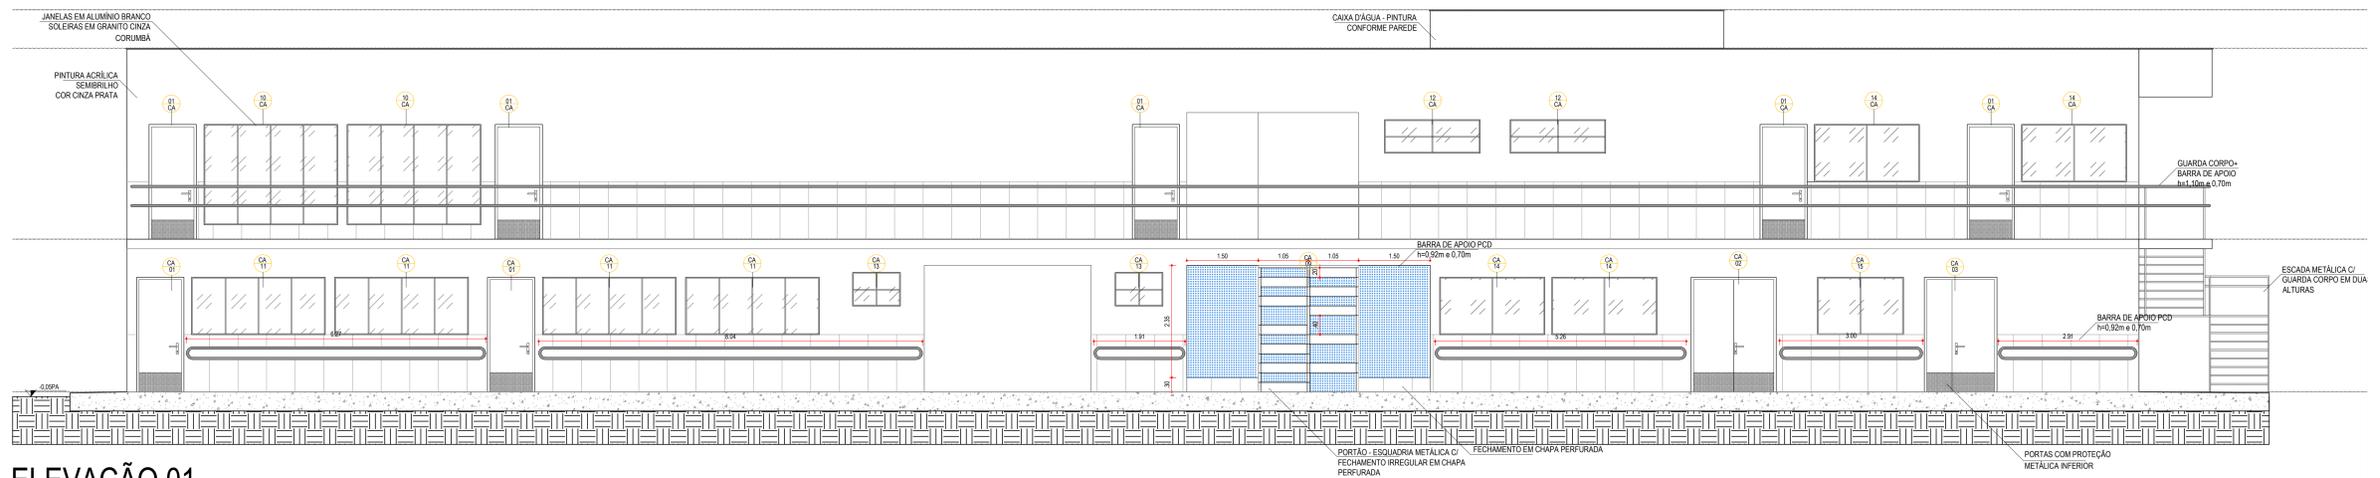

ELEVAÇÃO 01
1:50

QUADRO DE ESQUARIAS - PORTAS					
IDENT.	ESPECIFICAÇÃO	QUANT.	LARGURA (VÃO LIVRE)	ALTURA	ALTURA DO PEITORIL
CA 01	MADERA COM FÓRMICA BRANCA - 1 FOLHA (COM CHAPA DE PROTEÇÃO)	07	0,99	2,40	-
CA 02	MADERA COM FÓRMICA BRANCA - 2 FOLHAS (COM CHAPA DE PROTEÇÃO)	01	1,80	2,40	-
CA 03	MADERA COM FÓRMICA BRANCA - 2 FOLHAS (COM CHAPA DE PROTEÇÃO)	01	1,50	2,40	-
CA 04	CORTA FOGO - BRANCA - 1 FOLHA (COM BARRA ANTIPÂNICO)	01	0,99	2,40	-
CA 05	MADERA COM FÓRMICA BRANCA - 1 FOLHA (COM CHAPA DE PROTEÇÃO E BARRA DE APOIO)	03	0,99	2,40	-
CA 06	VENEZIANA ABERTA - BRANCA - 1 FOLHA	06	0,99	2,40	-
CA 07	VENEZIANA ABERTA - BRANCA - 1 FOLHA	02	0,99	2,40	-
CA 08	MADERA COM FÓRMICA BRANCA - 1 FOLHA (COM CHAPA DE PROTEÇÃO)	02	0,99	2,40	-
CA 09	PORTÃO CHAPA PERFORADA - 2 FOLHAS	01	2,10	2,40	-

QUADRO DE ESQUARIAS - JANELAS					
IDENT.	ESPECIFICAÇÃO	QUANT.	LARGURA (VÃO LIVRE)	ALTURA	ALTURA DO PEITORIL
CA 10	DE CORRER - BRANCA - 4 FOLHAS	02	2,80	2,10	0,30
CA 11	DE CORRER - BRANCA - 4 FOLHAS	04	2,80	1,20	1,20
CA 12	BASCULANTE - BRANCA - 4 FOLHAS	05	2,00	0,70	1,80
CA 13	BASCULANTE - BRANCA - 4 FOLHAS	02	1,00	0,70	1,80
CA 14	DE CORRER - BRANCA - 2 FOLHAS	04	2,20	1,20	1,20
CA 15	DE CORRER - BRANCA - 2 FOLHAS	01	1,80	1,20	1,20
CA 16	FIXA - BRANCA - 1 FOLHA	01	2,15	2,20	0,10
CA 17	DE CORRER - BRANCA - 2 FOLHAS	16	2,20	1,15	1,00
CA 18	DE CORRER - BRANCA - 2 FOLHAS	03	2,90	1,15	1,00
CA 19	DE CORRER - BRANCA - 4 FOLHAS	01	4,00	1,15	1,00
CA 20	FIXA - BRANCA - 4 FOLHAS	01	* ver projeto	3,20	2,50