




2 CORTE B-B
ESCALA 1/75

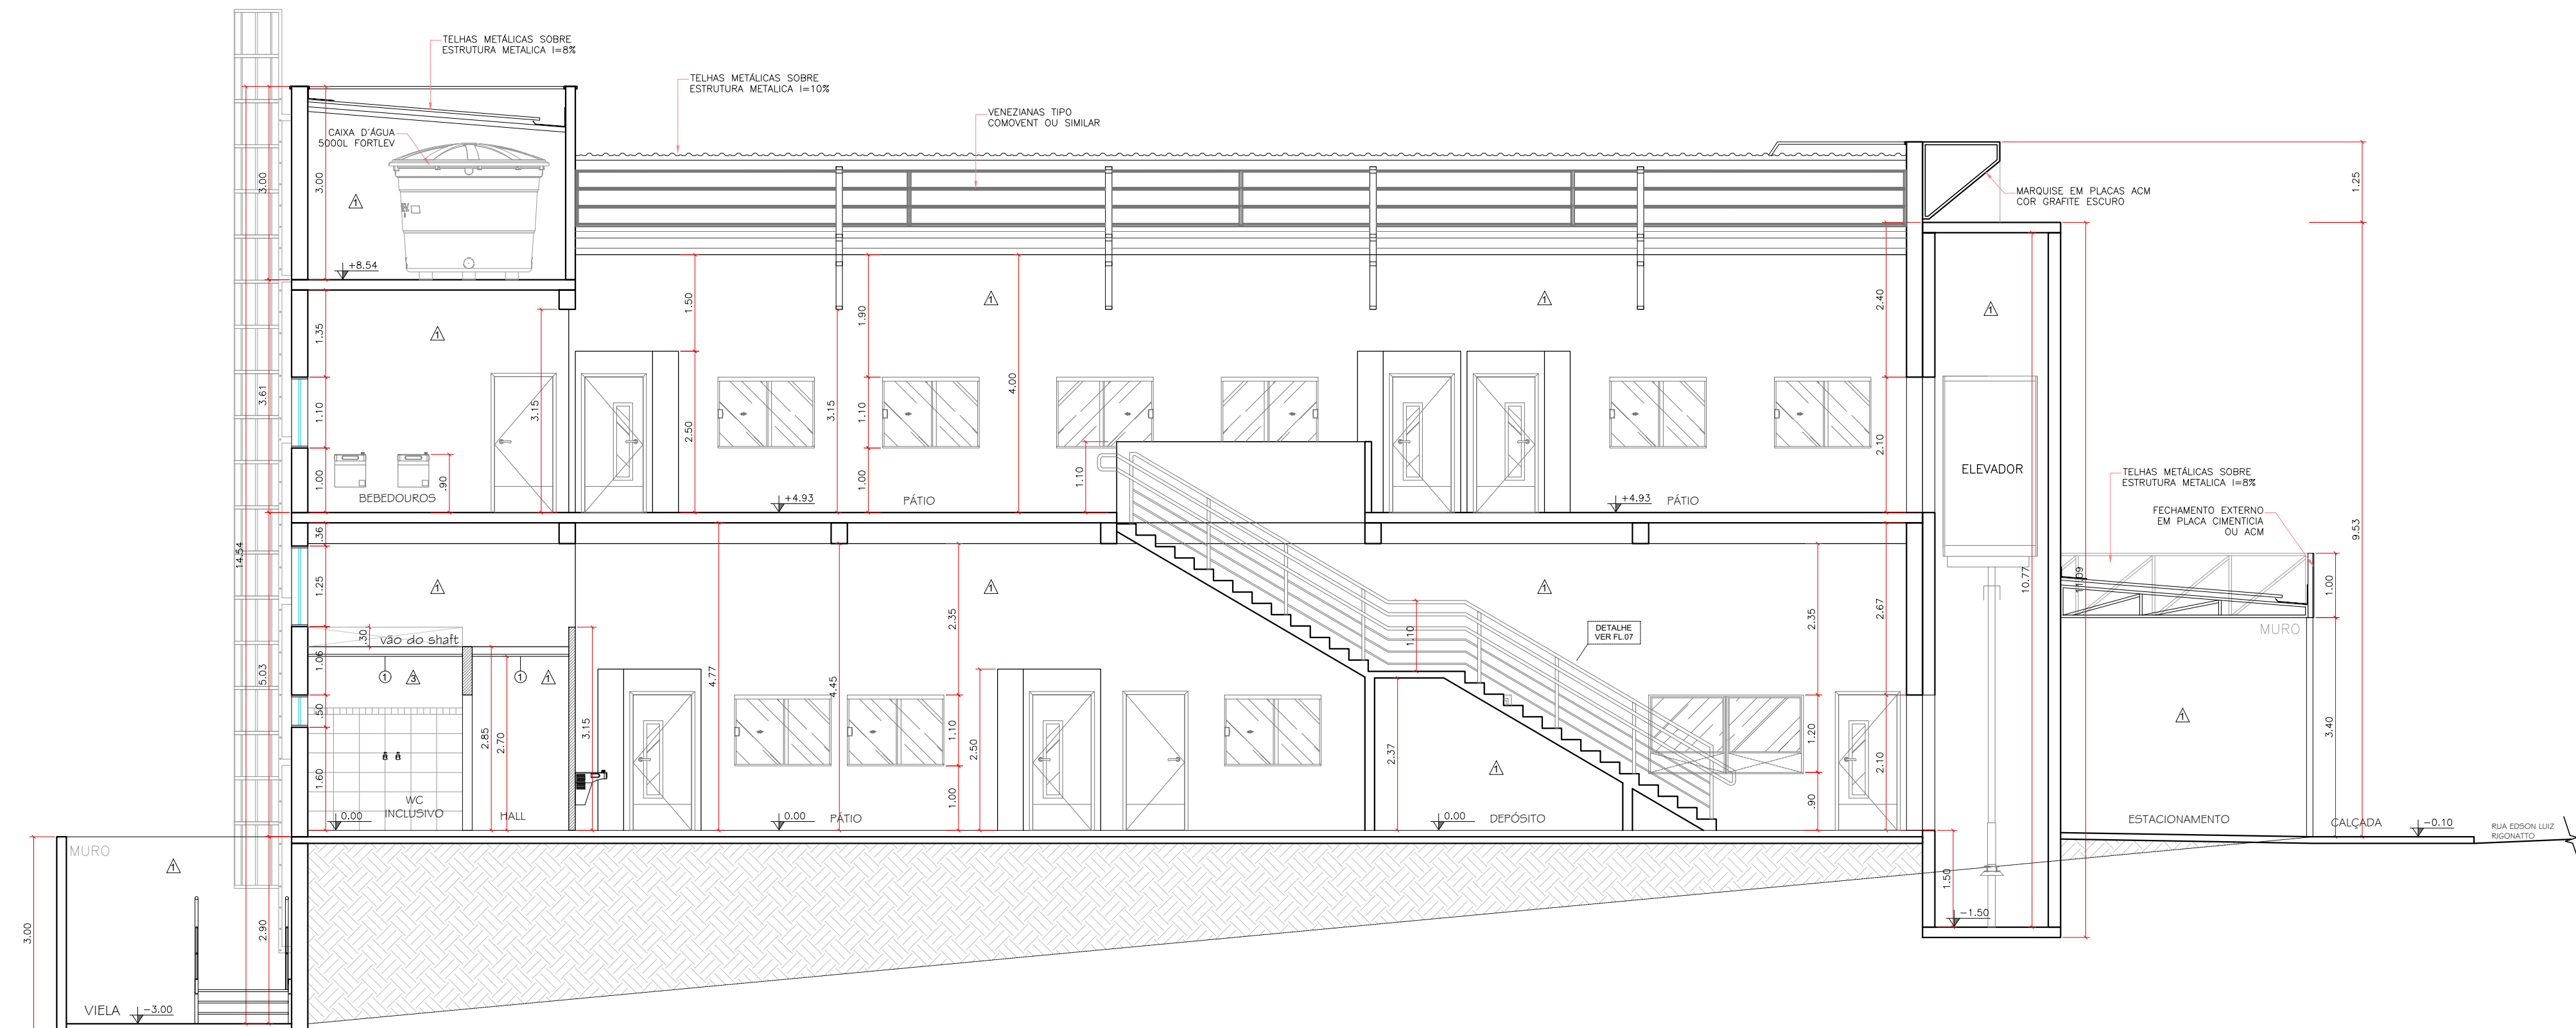


4 CORTE D-D
ESCALA 1/75

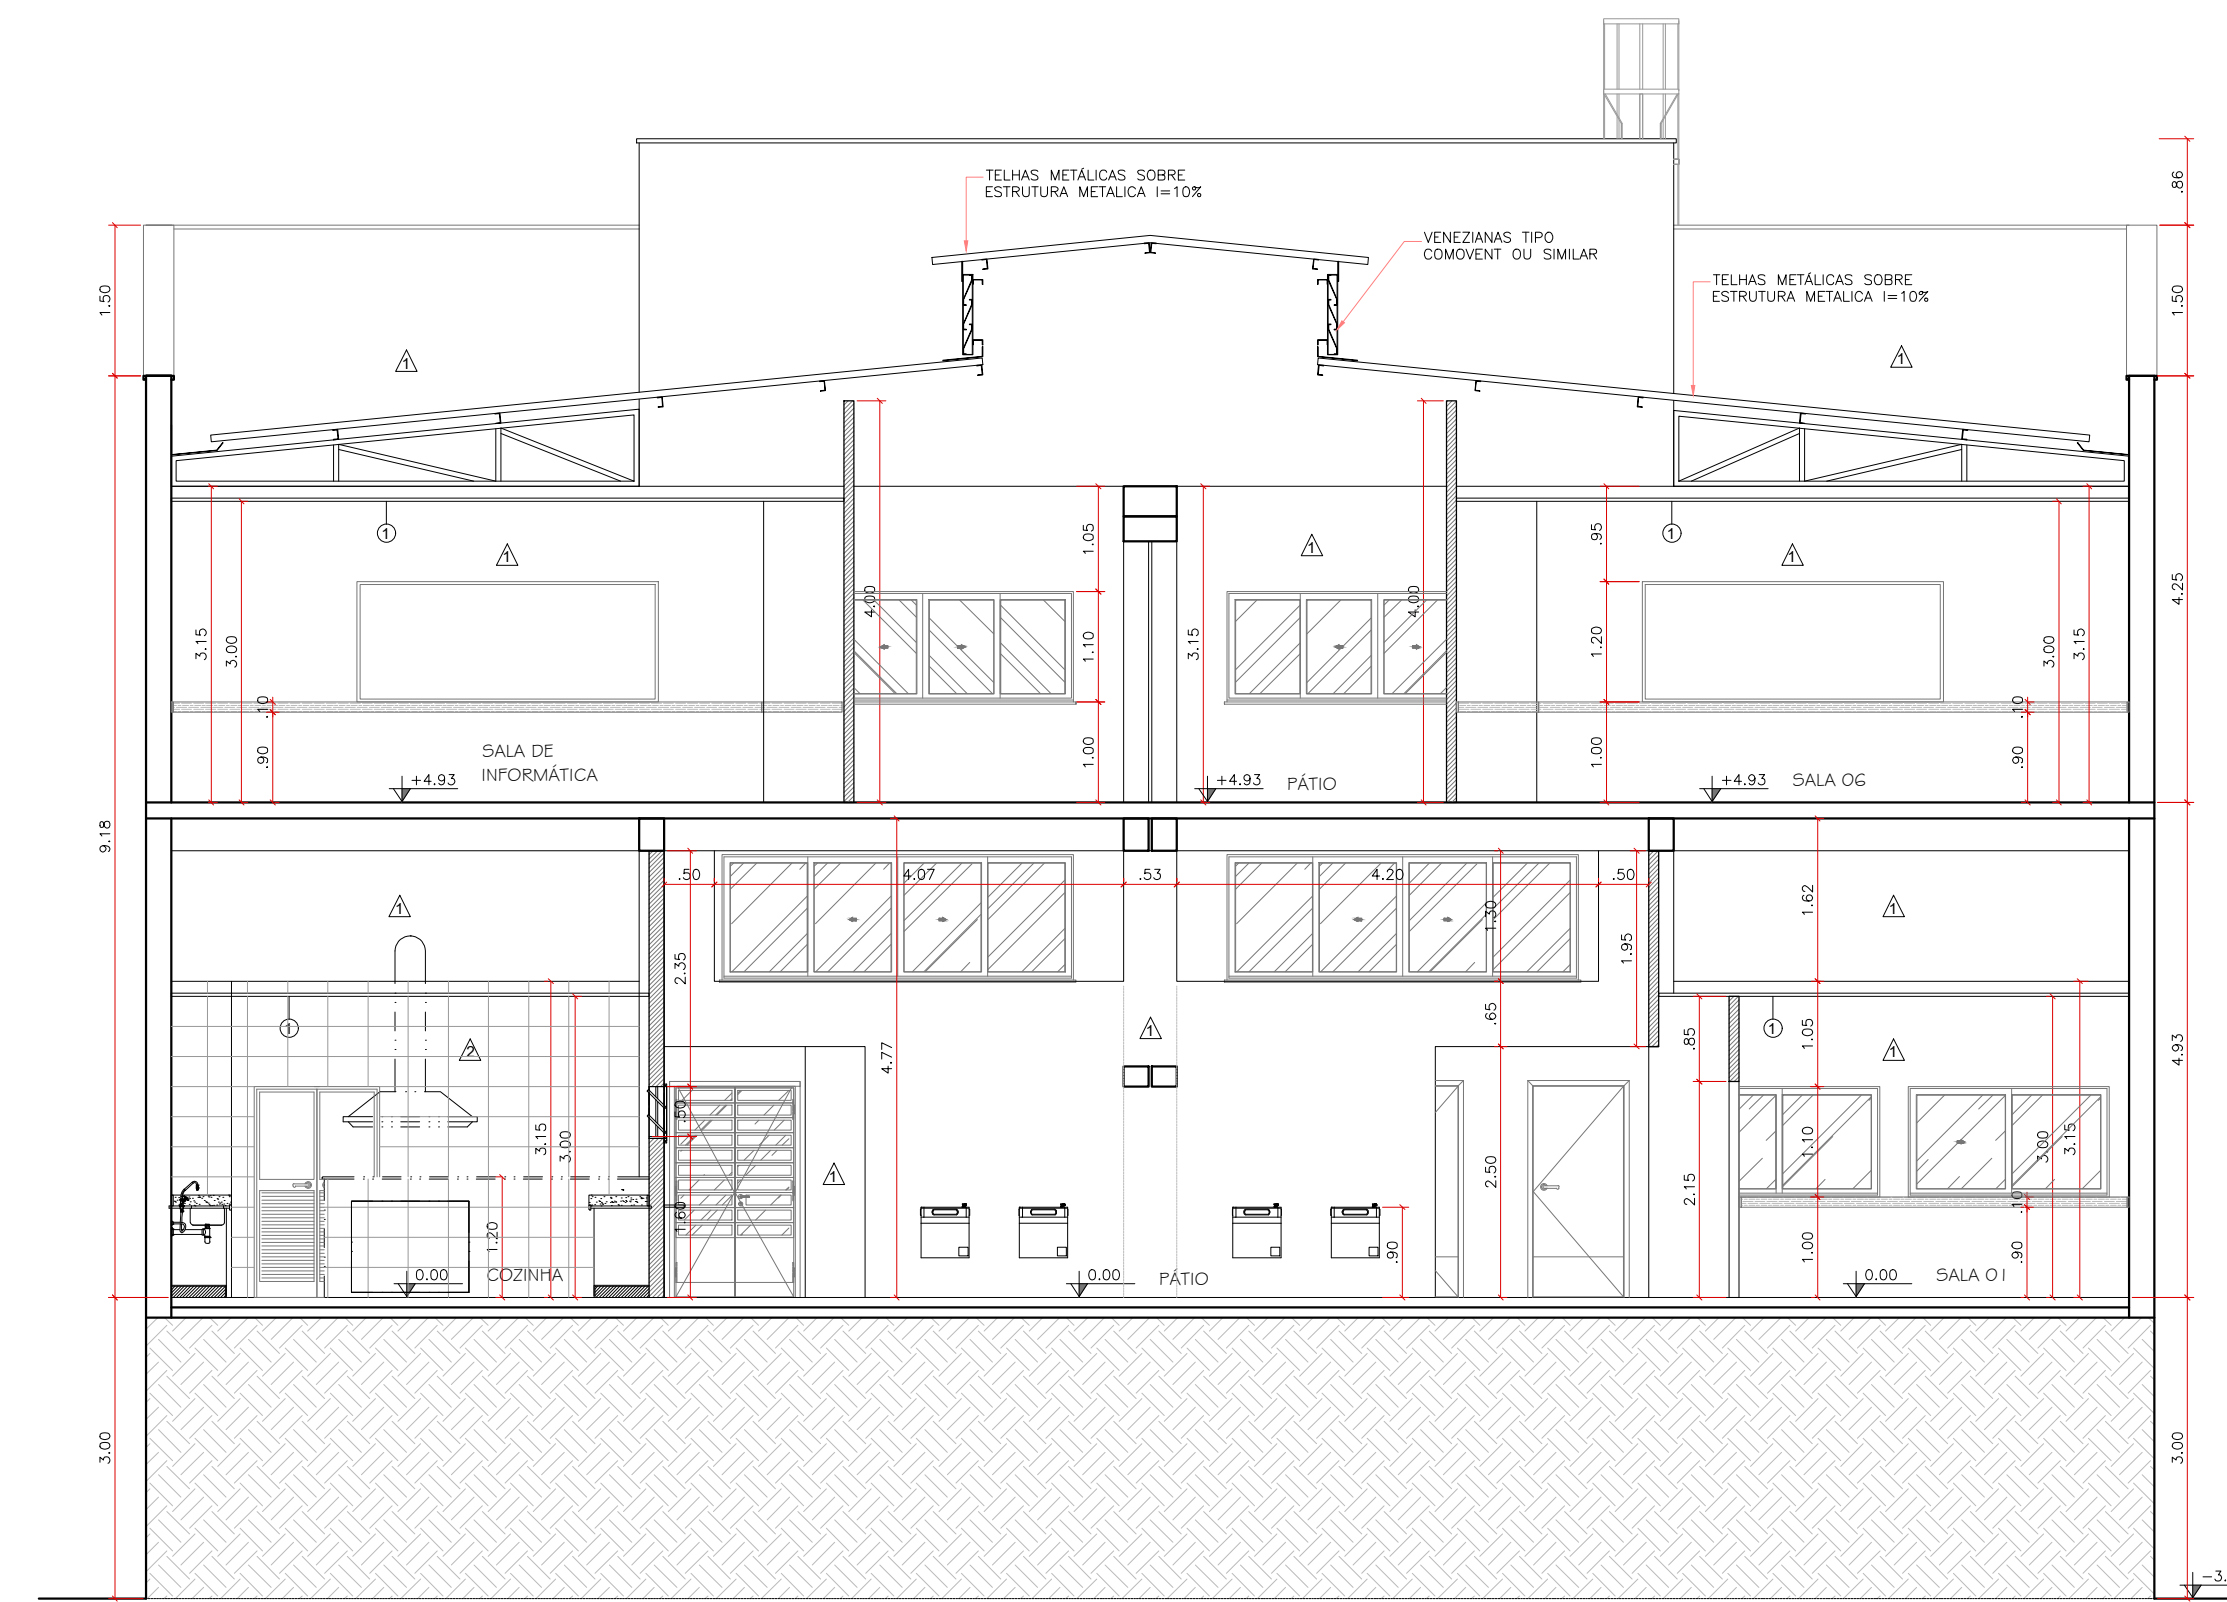


1 CORTE A-A
ESCALA 1/75

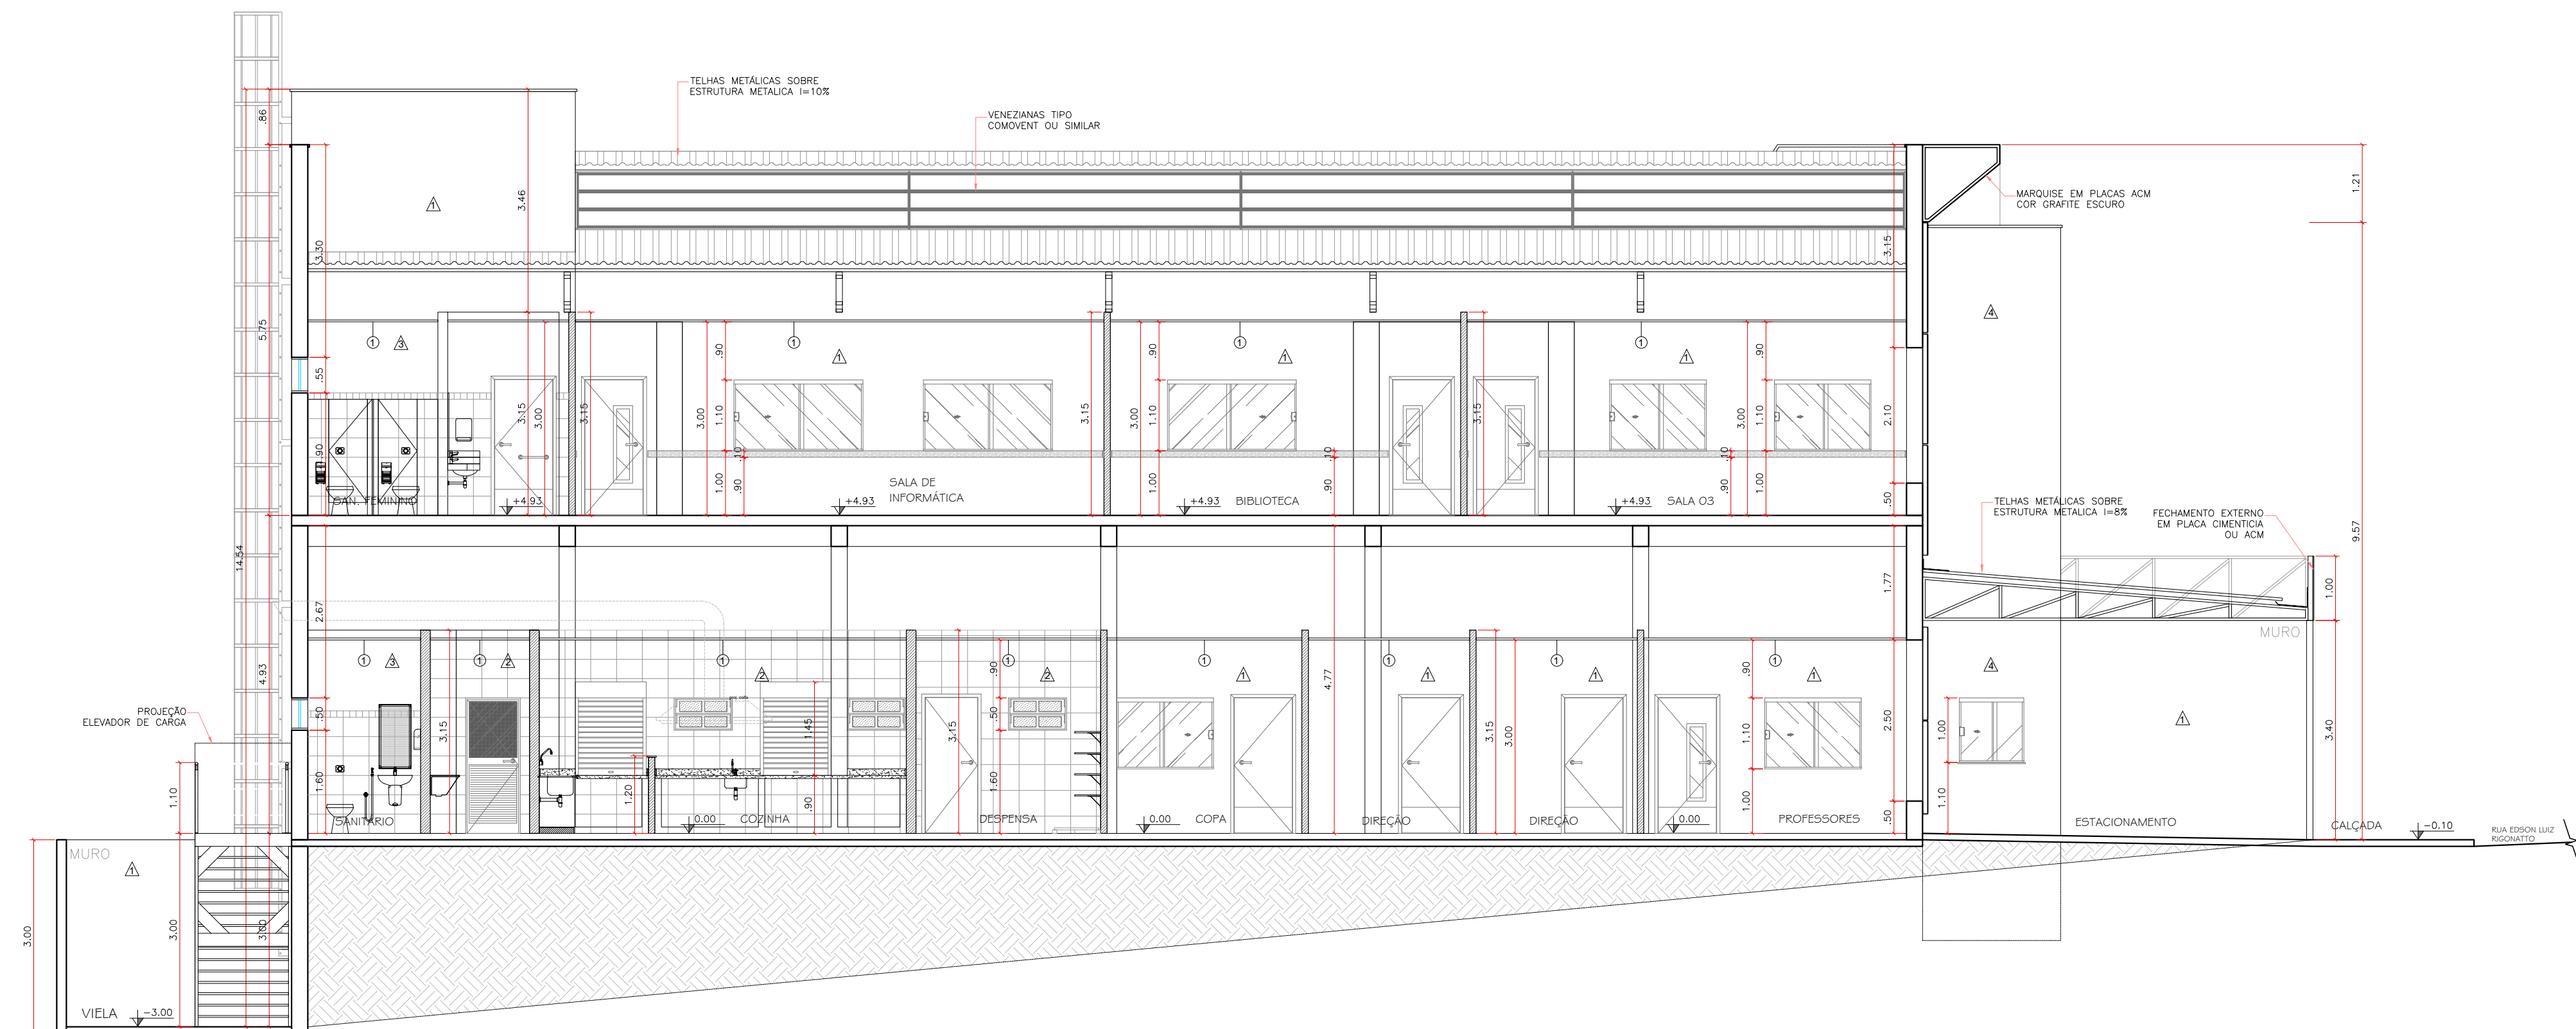

3 CORTE C-C
ESCALA 1/75

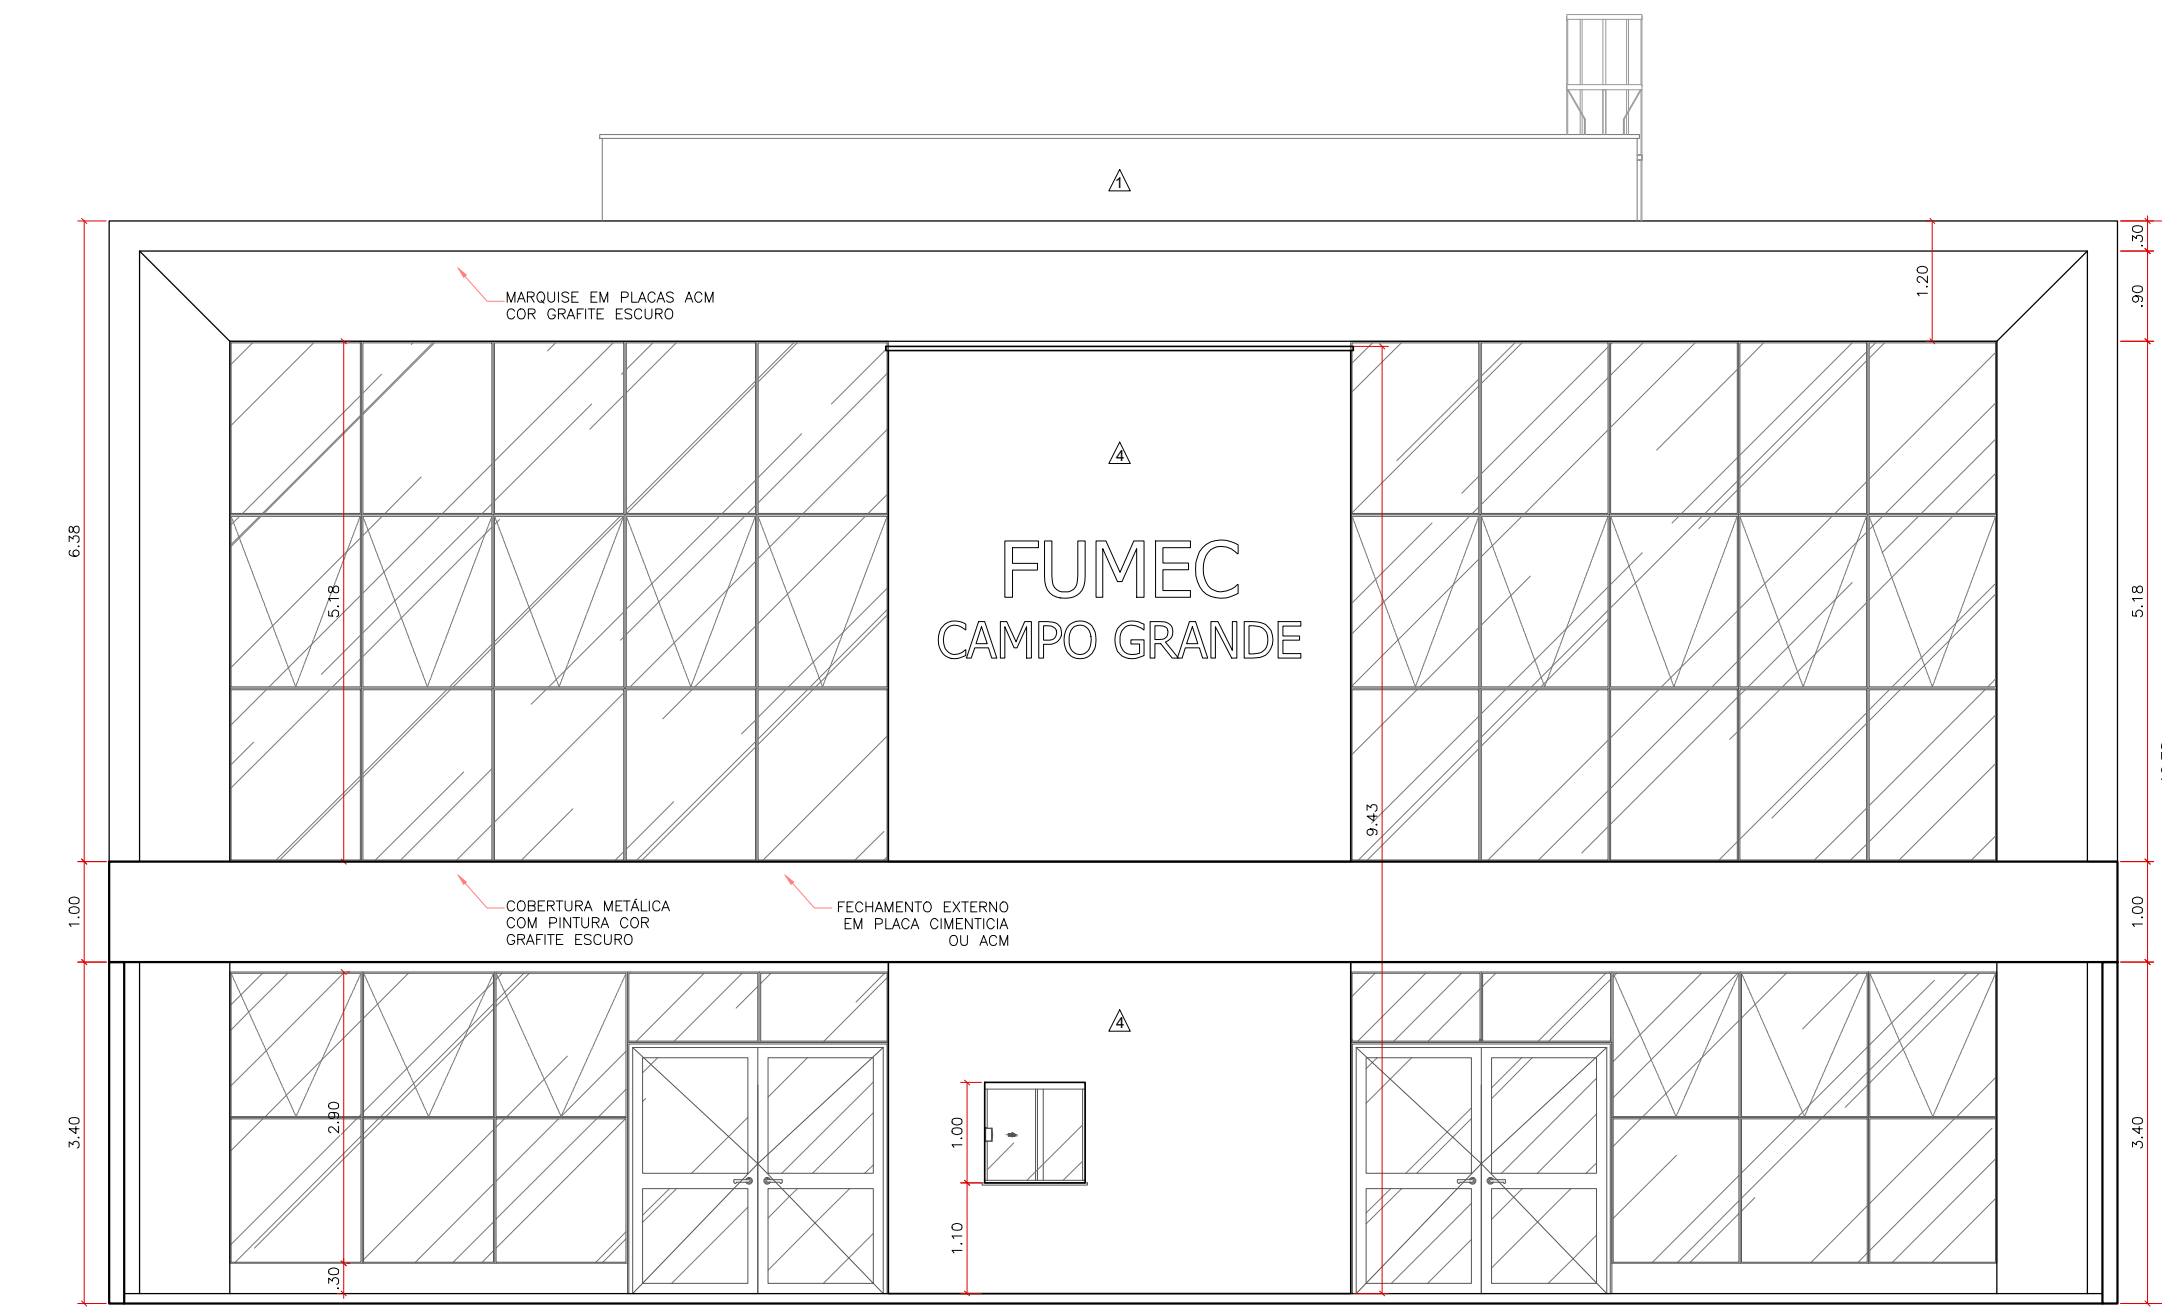

6 ELEVAÇÃO 1
ESCALA 1/75

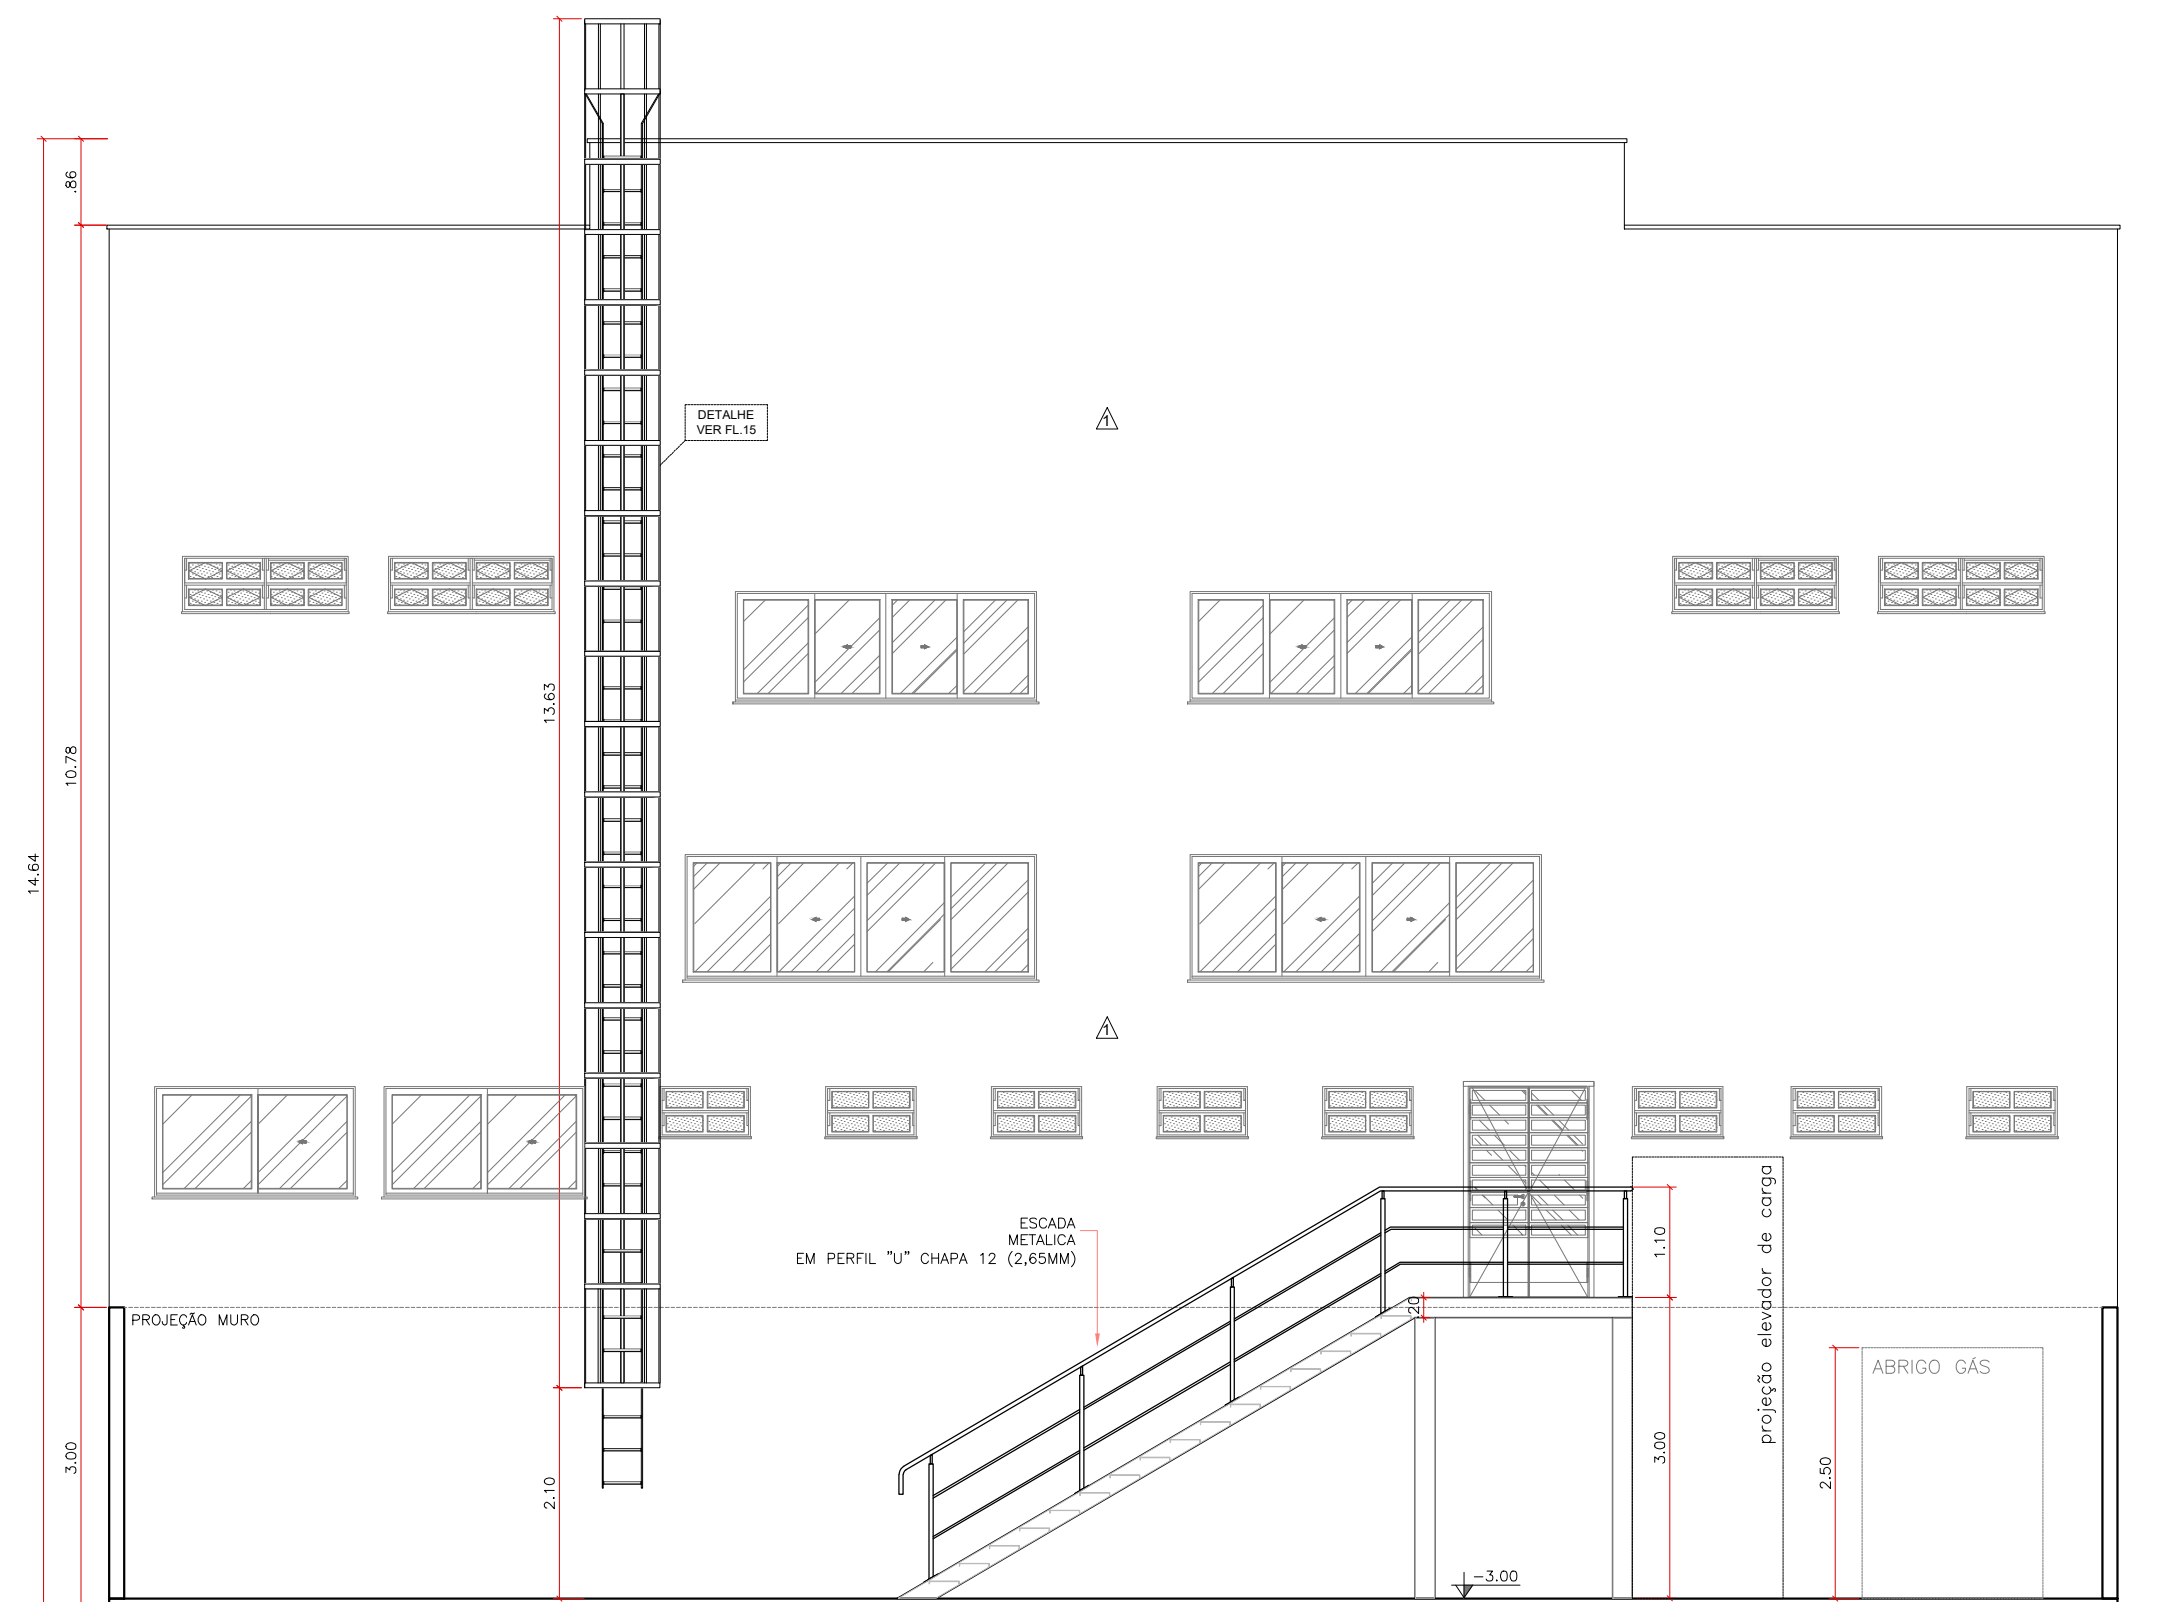

5 ELEVAÇÃO 2
ESCALA 1/75

QUADRO DE ÁREAS		
ÁREA DO TERRENO: 20,00 metros x 35,00 metros = 699,93 m ²		
ÁREA OCUPADA: 639,96 m ²	TAXA DE OCUPAÇÃO:	91 %
ÁREA CONSTRUÍDA: 1.155,81 m ²	COEFICIENTE DE APROVEITAMENTO:	1,65
ÁREAS EDIFICAÇÕES		
BLOCO	ÁREA TOTAL EDIFICADA	ÁREA TOTAL (proj. cobertura)
PAVIMENTO TERREO	515,85 m ²	515,85 m ²
1º PAVIMENTO	515,85 m ²	515,85 m ²
COBERTURA (ESTACIONAMENTO)	111,22 m ²	111,22 m ²
ABRIGO GÁS	1,89 m ²	2,25 m ²
ESCALADA METÁLICA	11,00 m ²	
TOTAL ÁREA	1.155,81 m ²	1.145,17 m ²

ESPECIFICAÇÕES	
<input type="checkbox"/>	PISO
1 -	CERÂMICA 45X45 cm Ref. "ELIANE CARGO PLUS WHITE"
2 -	PISO EM CONCRETO ARMADO, LISO E DESEMPENADO, JUNTA DE DILATAÇÃO (2,0MX2,0M)
<input type="checkbox"/>	PAREDE
1 -	PINTURA ACRÍLICA DE COR BRANCO OU EQUIVALENTE SOBRE CHAPISCO, EMBOÇO E REBOCO
2 -	CERÂMICA 30X40 cm COR BRANCO
3 -	CERÂMICA 30 x 40 cm COR BRANCO ATÉ 180 cm + FAIXA CERÂMICA 10 x 10 cm AZUL E PINTURA ACRÍLICA
4 -	PINTURA ACRÍLICA DE COR AMARELO OU EQUIVALENTE SOBRE CHAPISCO, EMBOÇO E REBOCO
<input type="checkbox"/>	TETO
1 -	FORRO DE FIBRA MINERAL BRANCO 1250x620mm
2 -	ESTRUTURA APARENTE

PROPRIETÁRIOS PELO USO: _____ RESPONSÁVEL TÉCNICO: _____

REVISÃO	DESCRIÇÃO	CORREÇÃO	DATA	RESP.

FFF ENGENHARIA
 PROJETOS E ASSISTÊNCIA EM CONSTRUÇÃO
 ENGENHARIA - ARQUITETURA - PROJETOS - LAUDOS
 AVENIDA CORRADI II, 1505 - RES. CATTAI - CERQUILHO/SP
 E-mail: fffengenharia@gmail.com TEL.: (15) 99647-5559
 www.fffengenharia.com.br CEL.: (15) 3384-1170

OBRA: REFORMA DA FUMEC DESCENTRALIZADA CAMPO GRANDE EM CAMPINAS/SP
PROPRIETÁRIO: FUNDAÇÃO MUNICIPAL P/ EDUCAÇÃO COMUNITÁRIA - CNPJ: 57.500.902/0001-04
LOCAL: RUA EDSON LUIZ RIGONATTO, Nº 1343 - JARDIM MARACANÁ - CAMPINAS/SP
TÍTULO: EXECUTIVO - CORTES E ELEVAÇÕES
AUTOR DO PROJETO: RODRIGO GONÇALVES COSTA - CAU: A118438-5
RESP. TÉCNICO: RODRIGO GONÇALVES COSTA - CAU: A118438-5
RRT: S110351372100
DATA: 09/09/2020

ESCALA:
INDICADA
FOLHA:
03
15