



DETALHES GENERICO MONTAGEM DE TUBULAÇÕES ELETRICAS-DADOS-VOZ

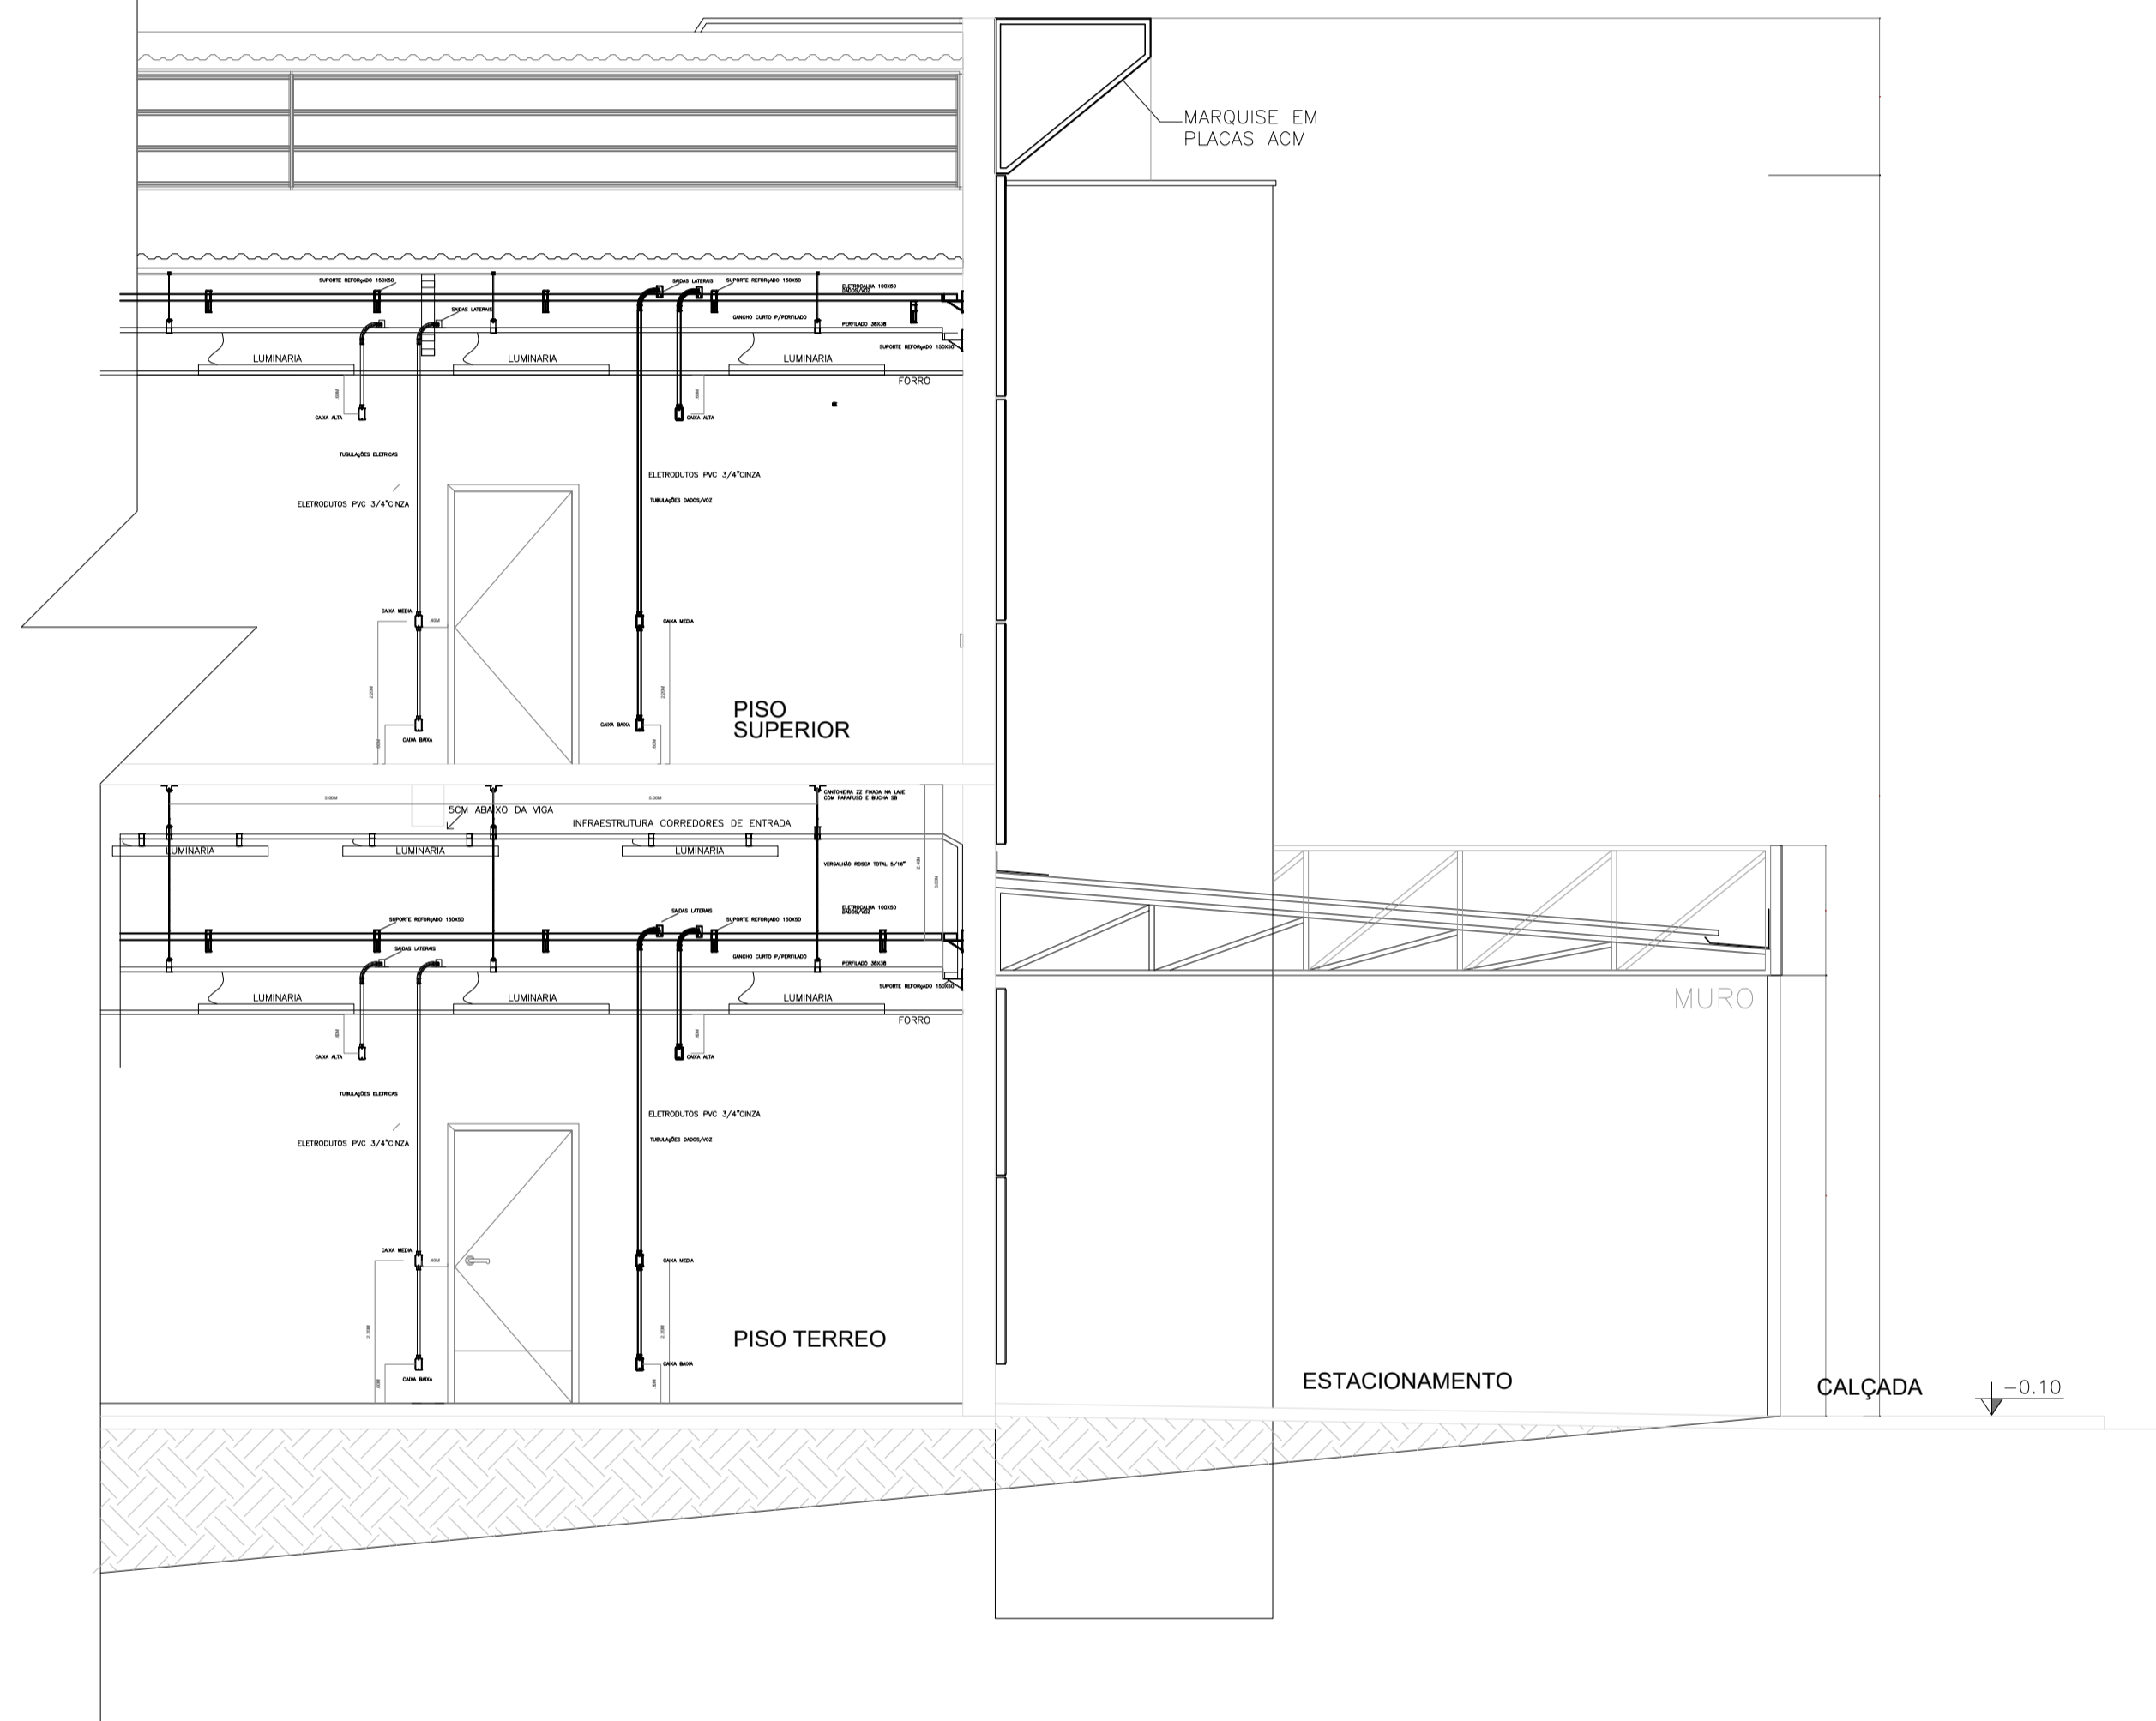

Corte C-C

DETALHES GENERICO LOCALIZAÇÃO DE QUADOS ELETRICOS-DADOS-VOZ

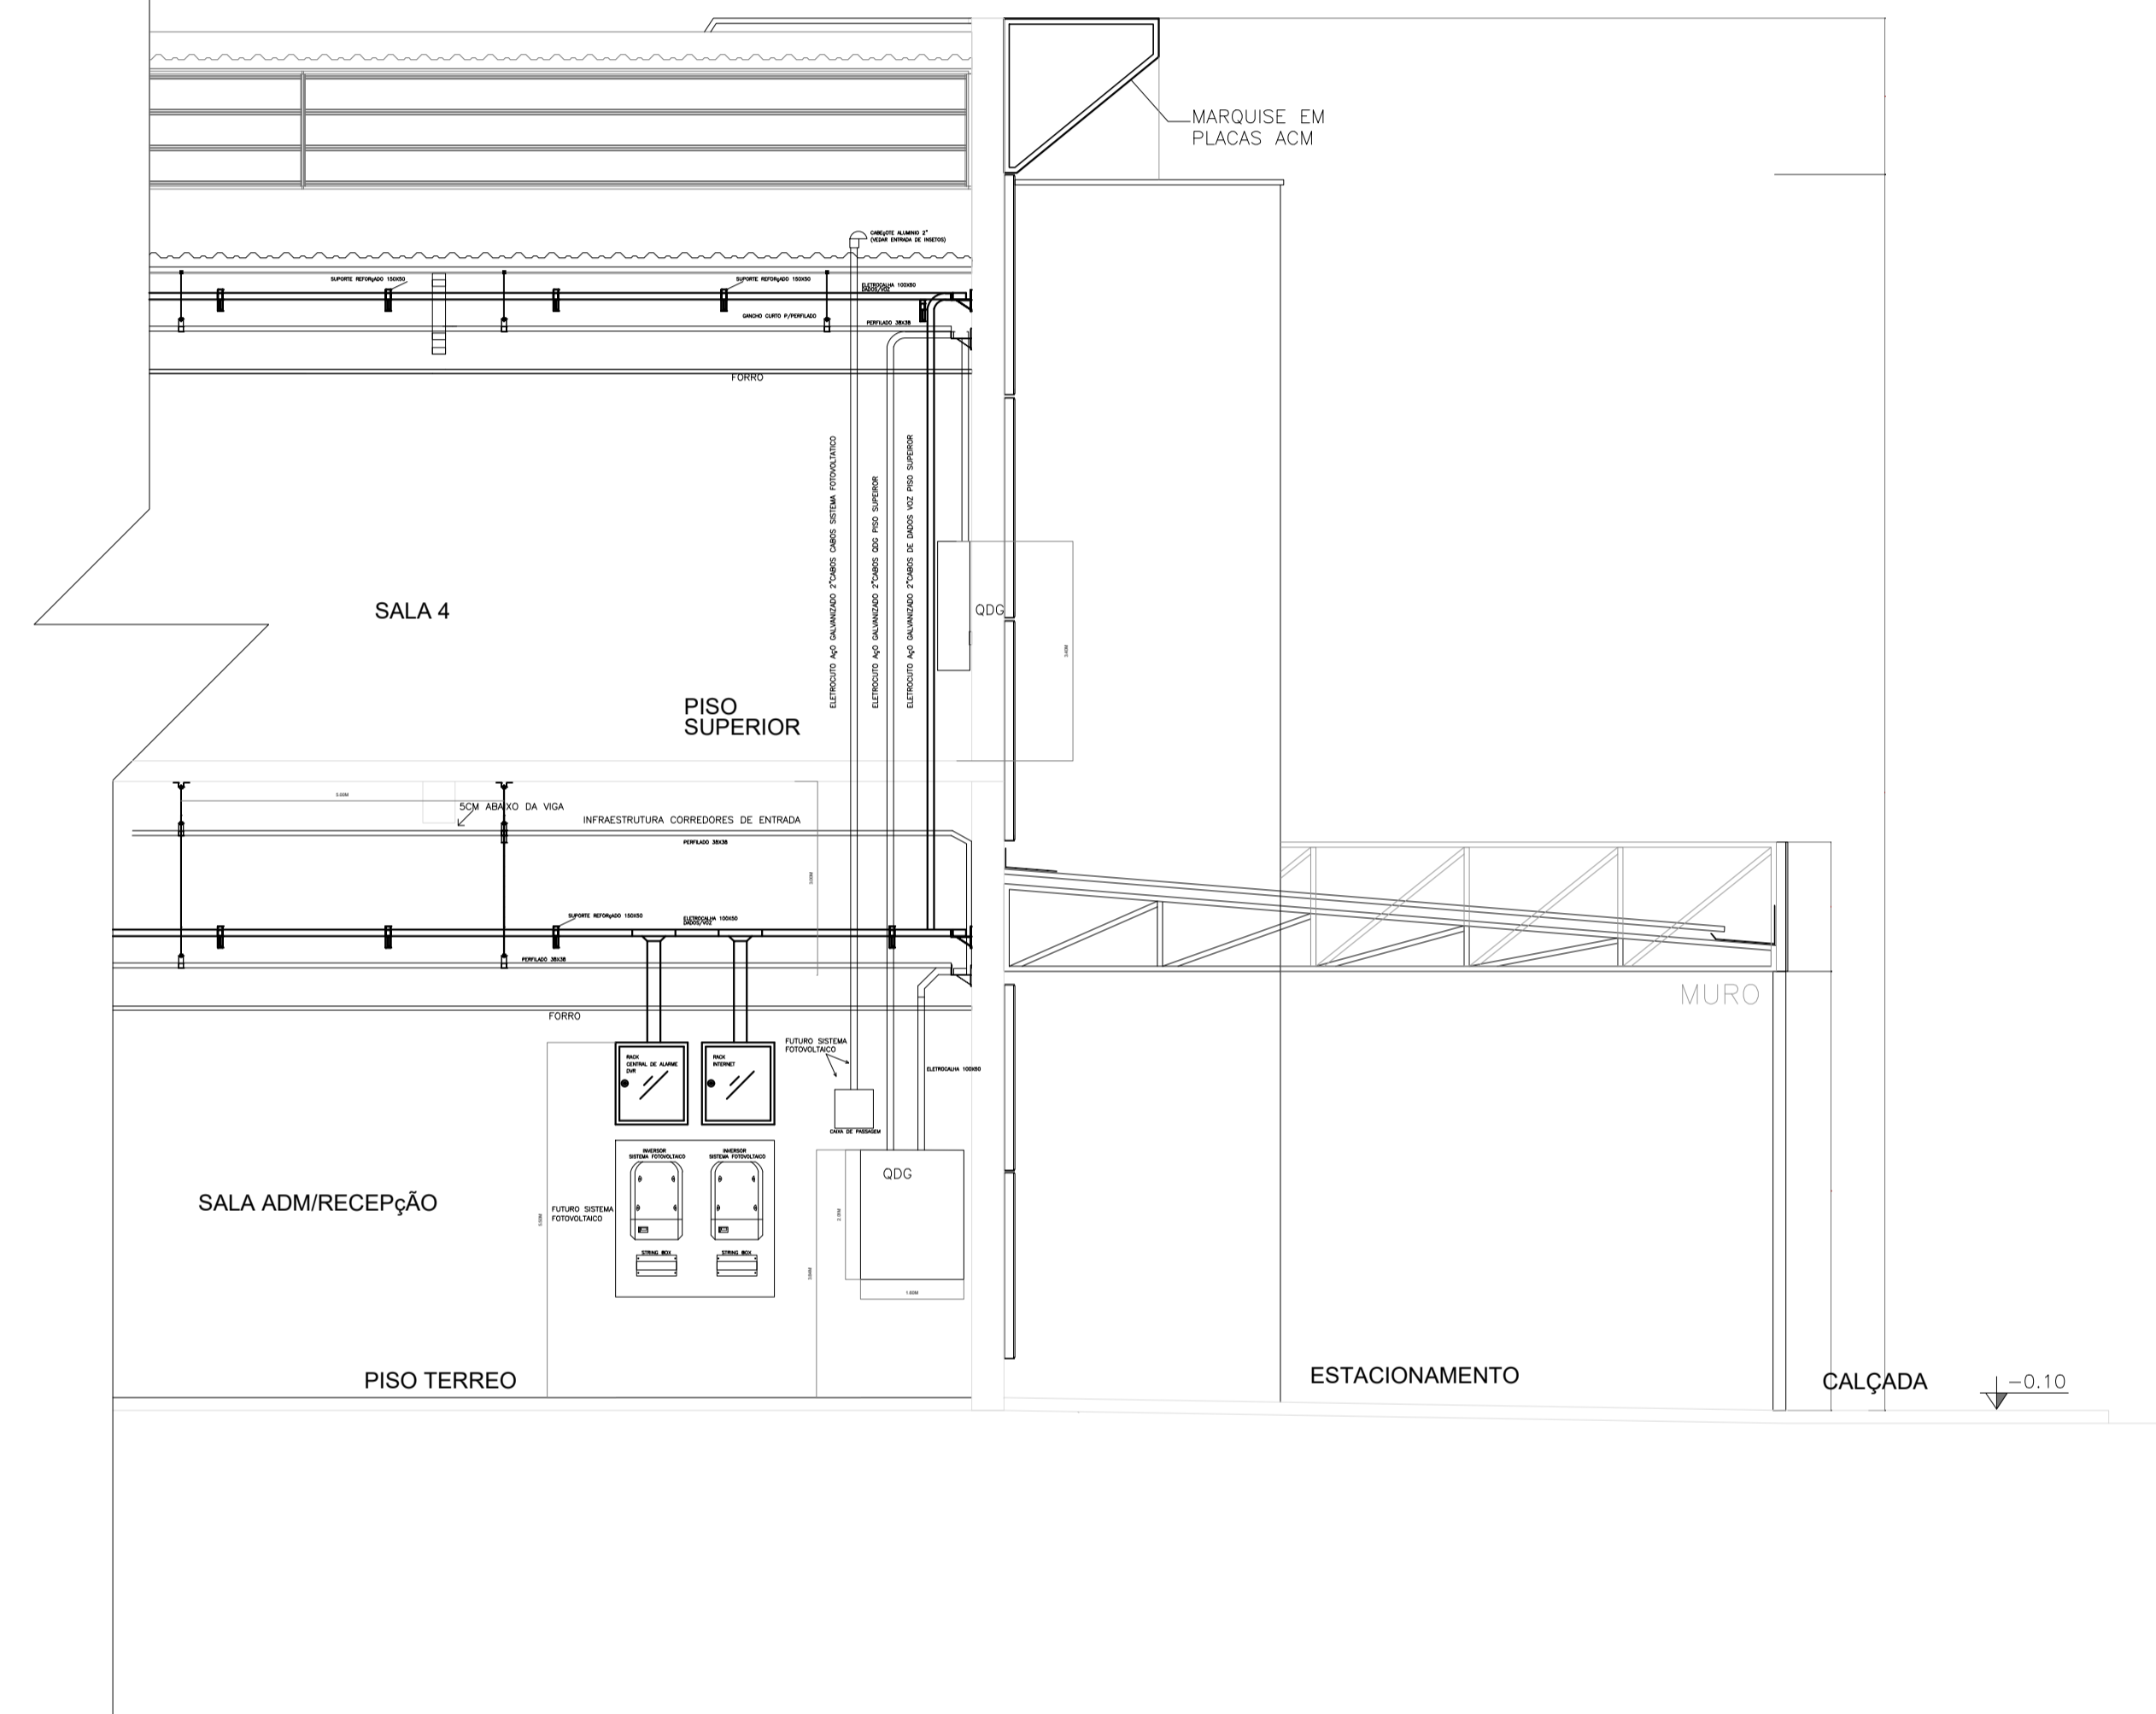

PROPRIETÁRIOS PELO USO:

RESPONSÁVEL TÉCNICO:

REVISÃO	DESCRIÇÃO	CORREÇÃO	DATA	RESP.



FFF ENGENHARIA

PROJETOS E ASSESSORIA EM CONSTRUÇÃO
ENGENHARIA * ARQUITETURA * PROJETOS * LAUDOS
AVENIDA CORRADI II, 1505 - RES. CATTAI - CERQUILHO/SP
E-mail: fffengenharia@gmail.com TEL.: (15) 99647-5559
www.fffengenharia.com.br CEL.: (15) 3384-1170

OBRA: REFORMA DA FUMEC DESCENTRALIZADA CAMPO GRANDE EM CAMPINAS/SP		ESCALA:
PROPRIETÁRIO: FUNDAÇÃO MUNICIPAL P/ EDUCAÇÃO COMUNITÁRIA - CNPJ: 57.500.902/0001-04		INDICADA
LOCAL: RUA EDSON LUIZ RIGONATTO, Nº 1343 - JARDIM MARACANÃ - CAMPINAS/SP		FOLHA:
TÍTULO: DETALHES INFRAESTRUTURA ELETRICA		03
AUTOR DO PROJETO: CARLOS ROBERTO DA SILVA - CREA: 506.114.212-6		06
RESP. TÉCNICO: CARLOS ROBERTO DA SILVA - CREA: 506.114.212-6		
ART: 28027230210027009		
DATA: 09/09/2020		