



QD1 (Quadro de Distribuição - Térreo)

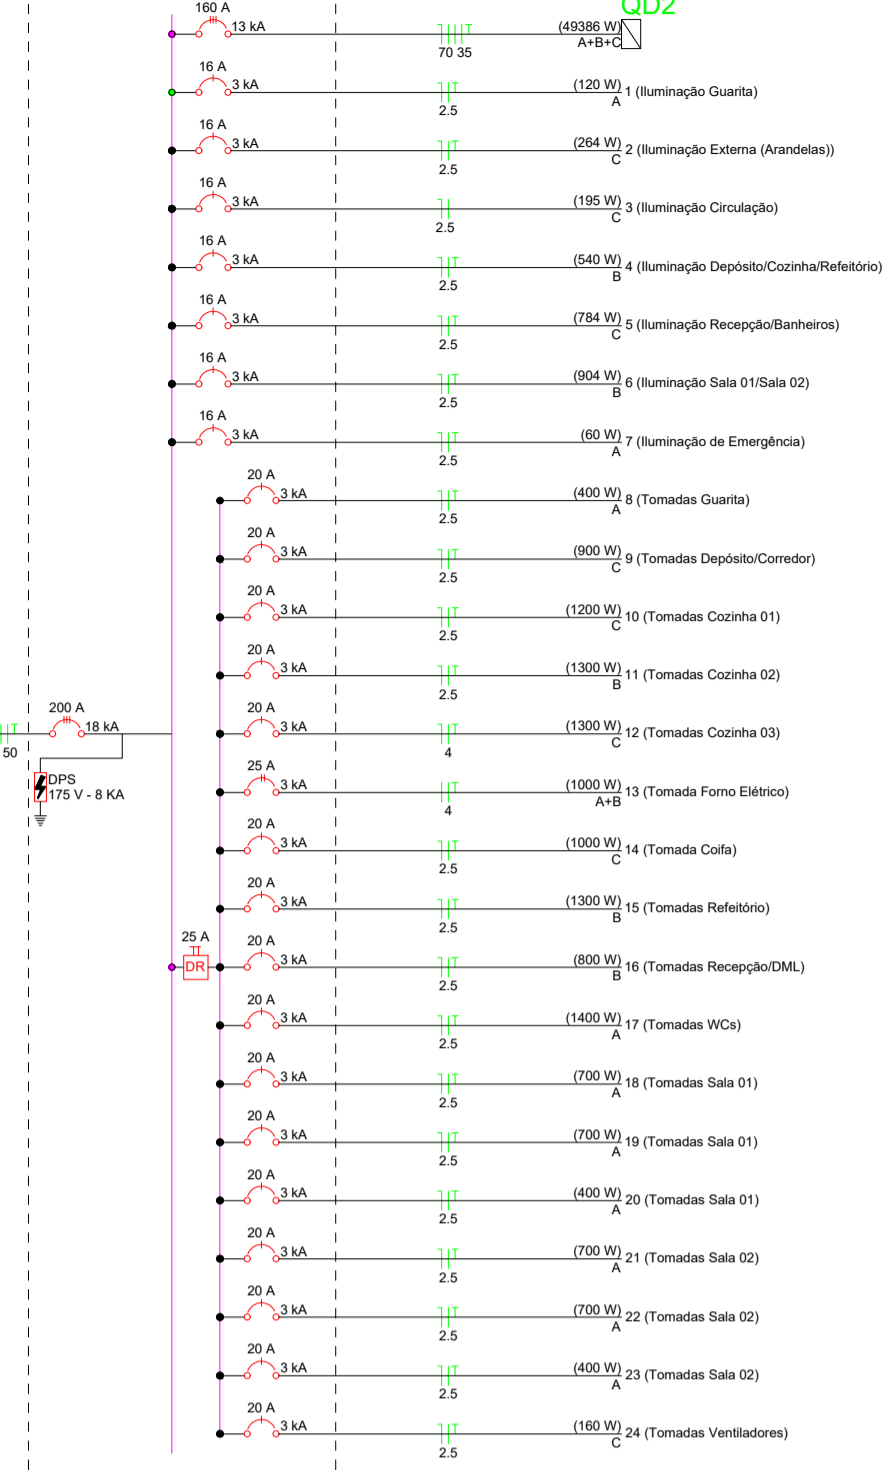


QD2

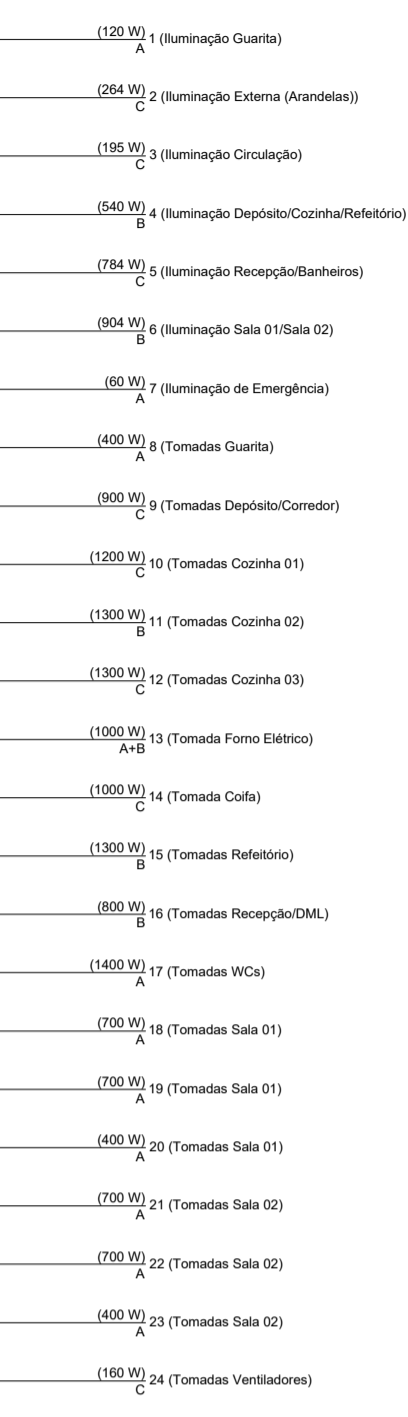

QGBT




QD1 (Quadro de Distribuição - Térreo)

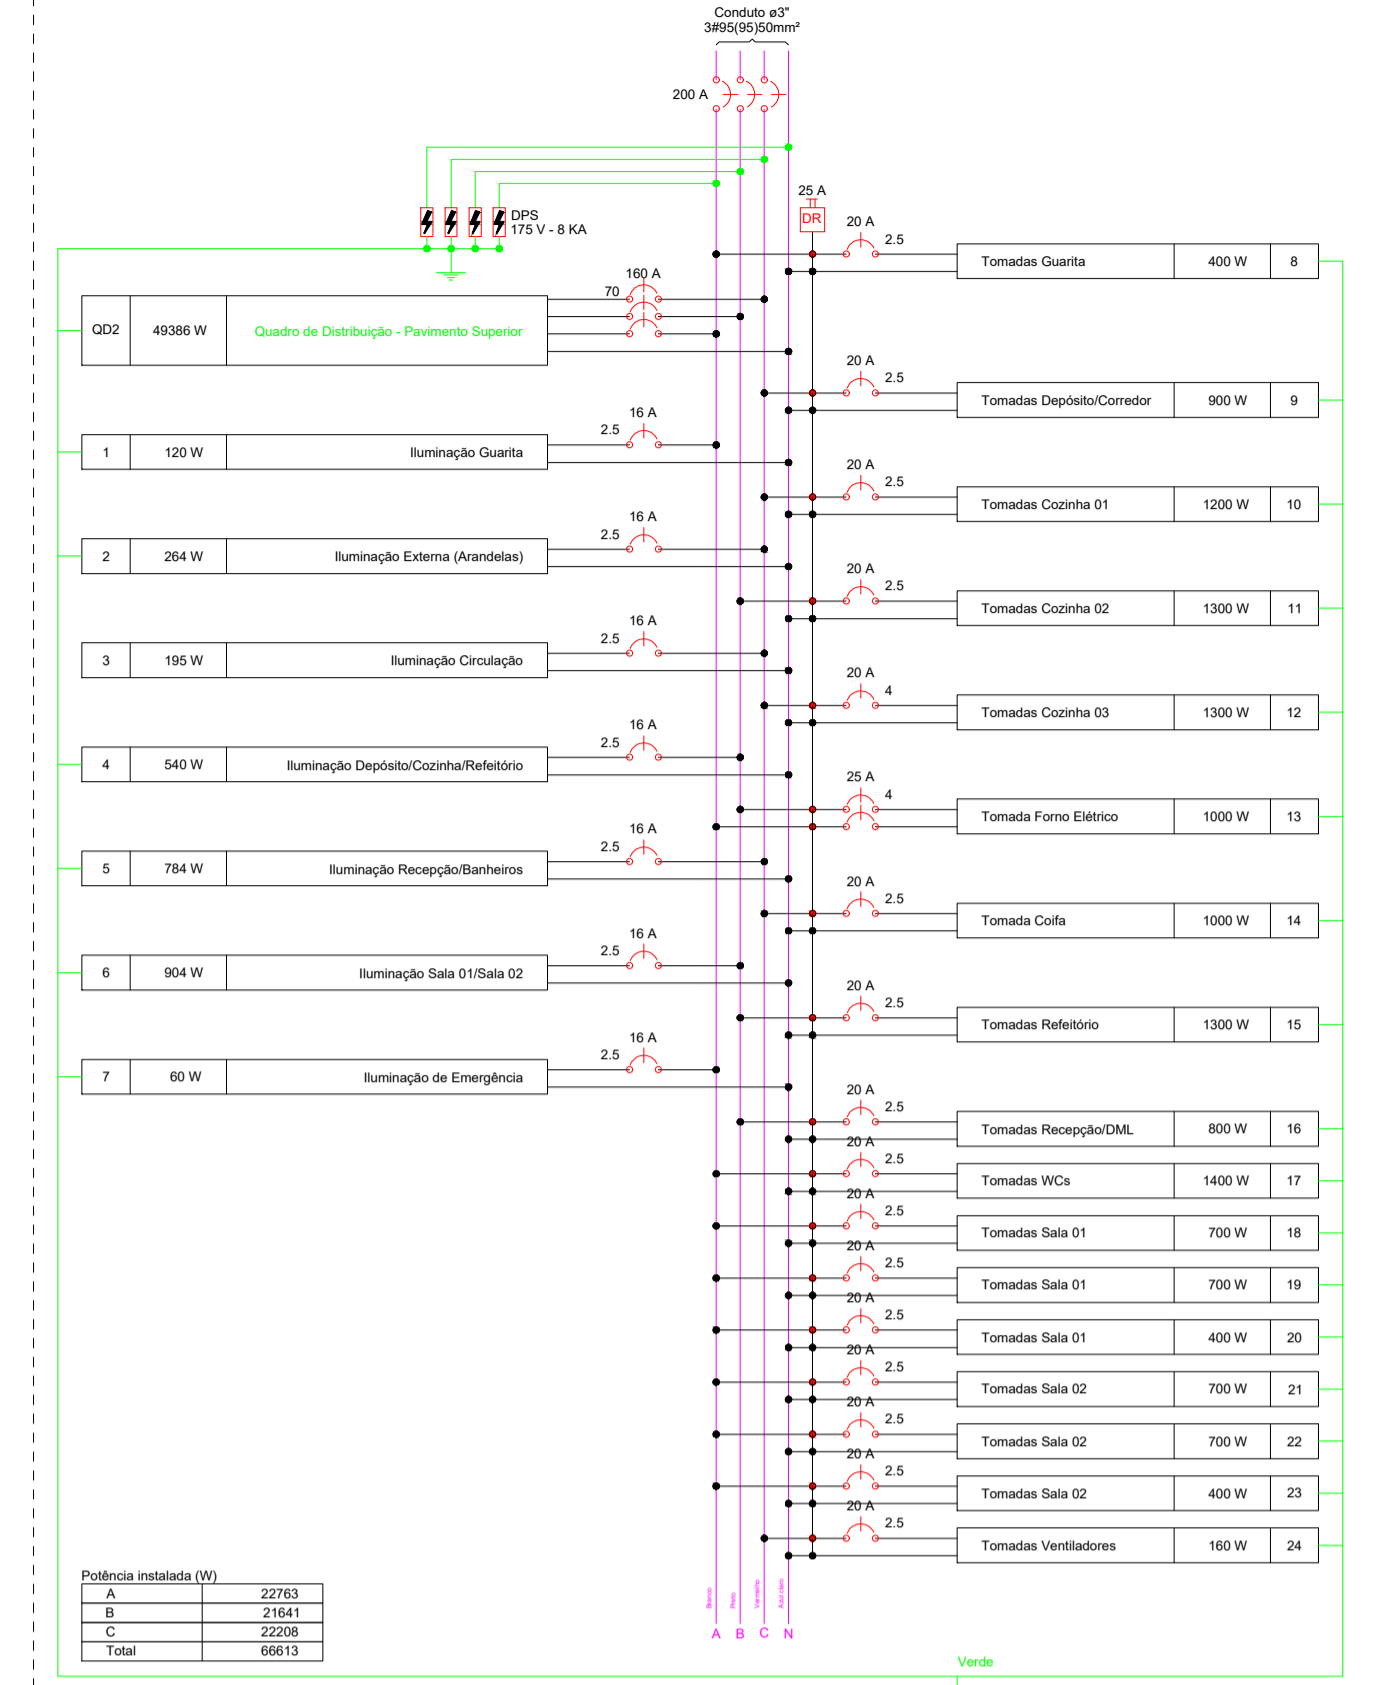


Quadro de Demanda (QD1) table with columns for Tipo de carga, Potência instalada (kVA), Fator de demanda (%), and Demanda (kVA). Includes a summary row for TOTAL.

QD2 (Quadro de Distribuição - Pavimento Superior)

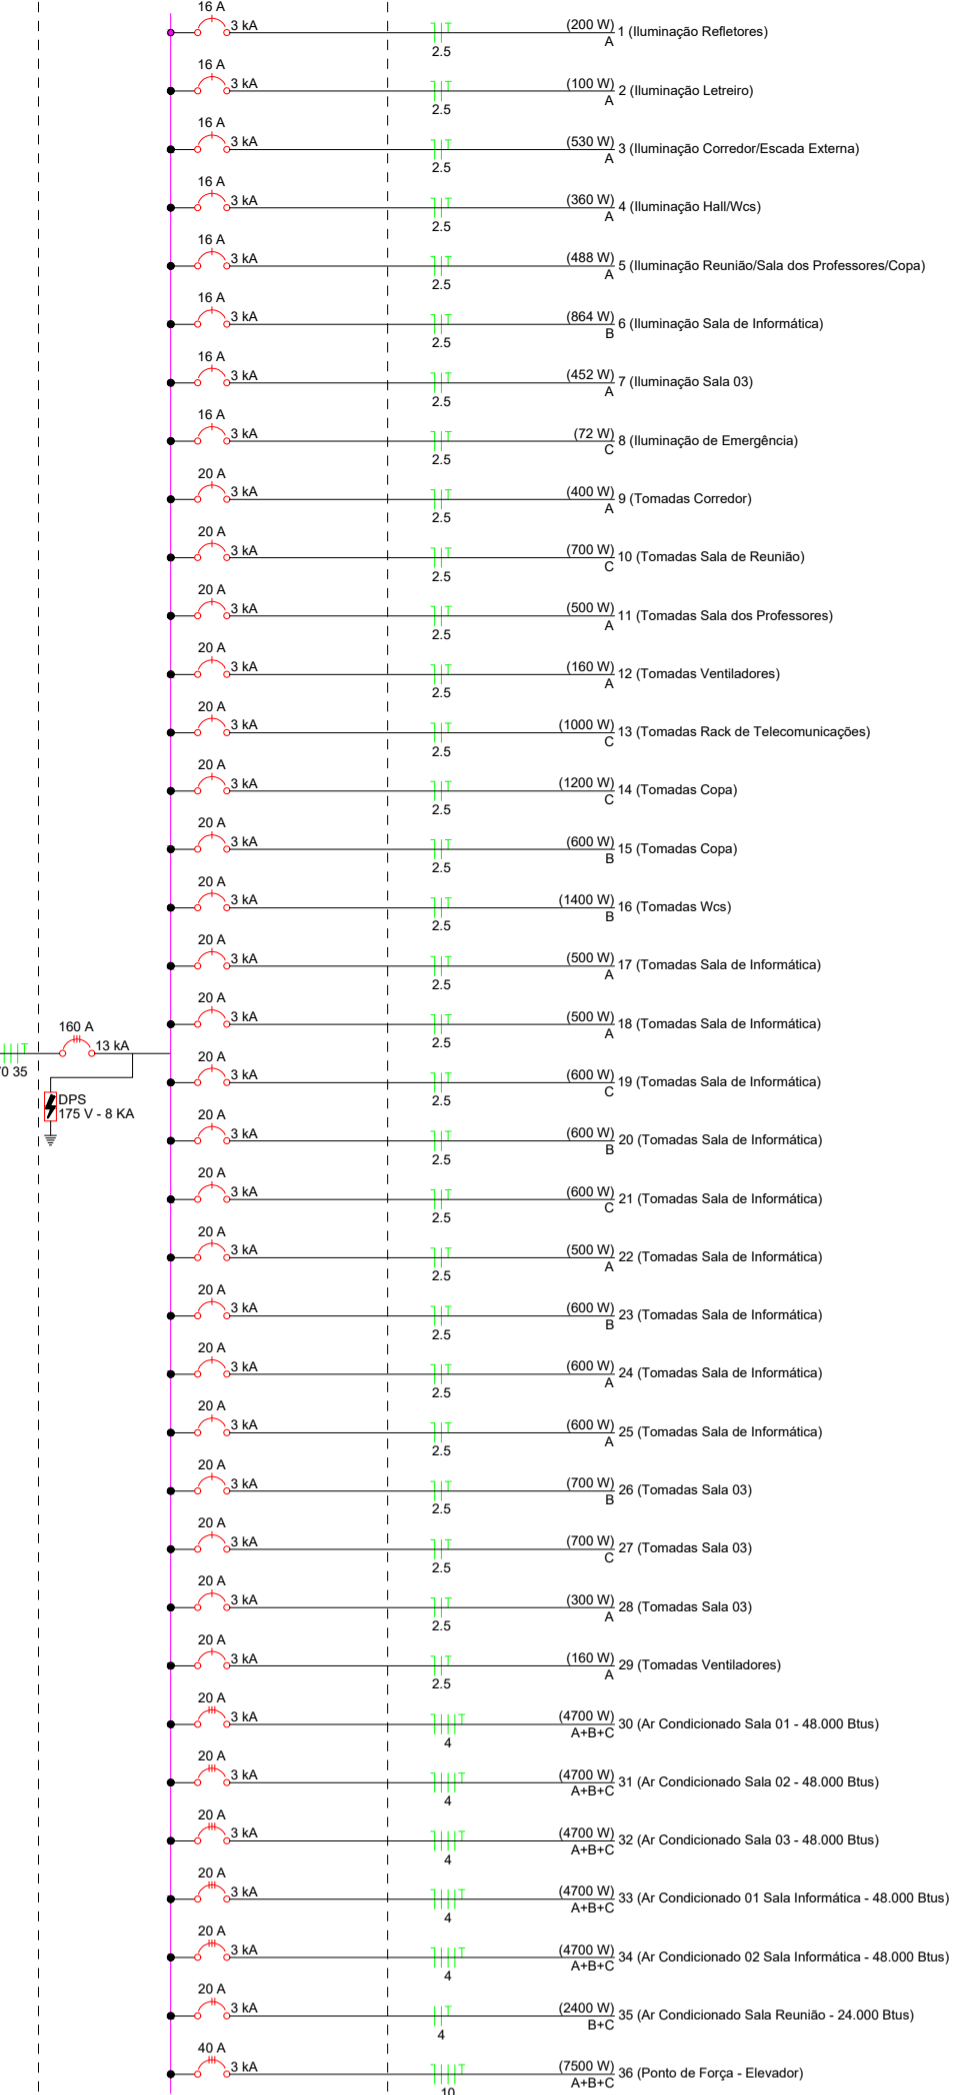

QD1

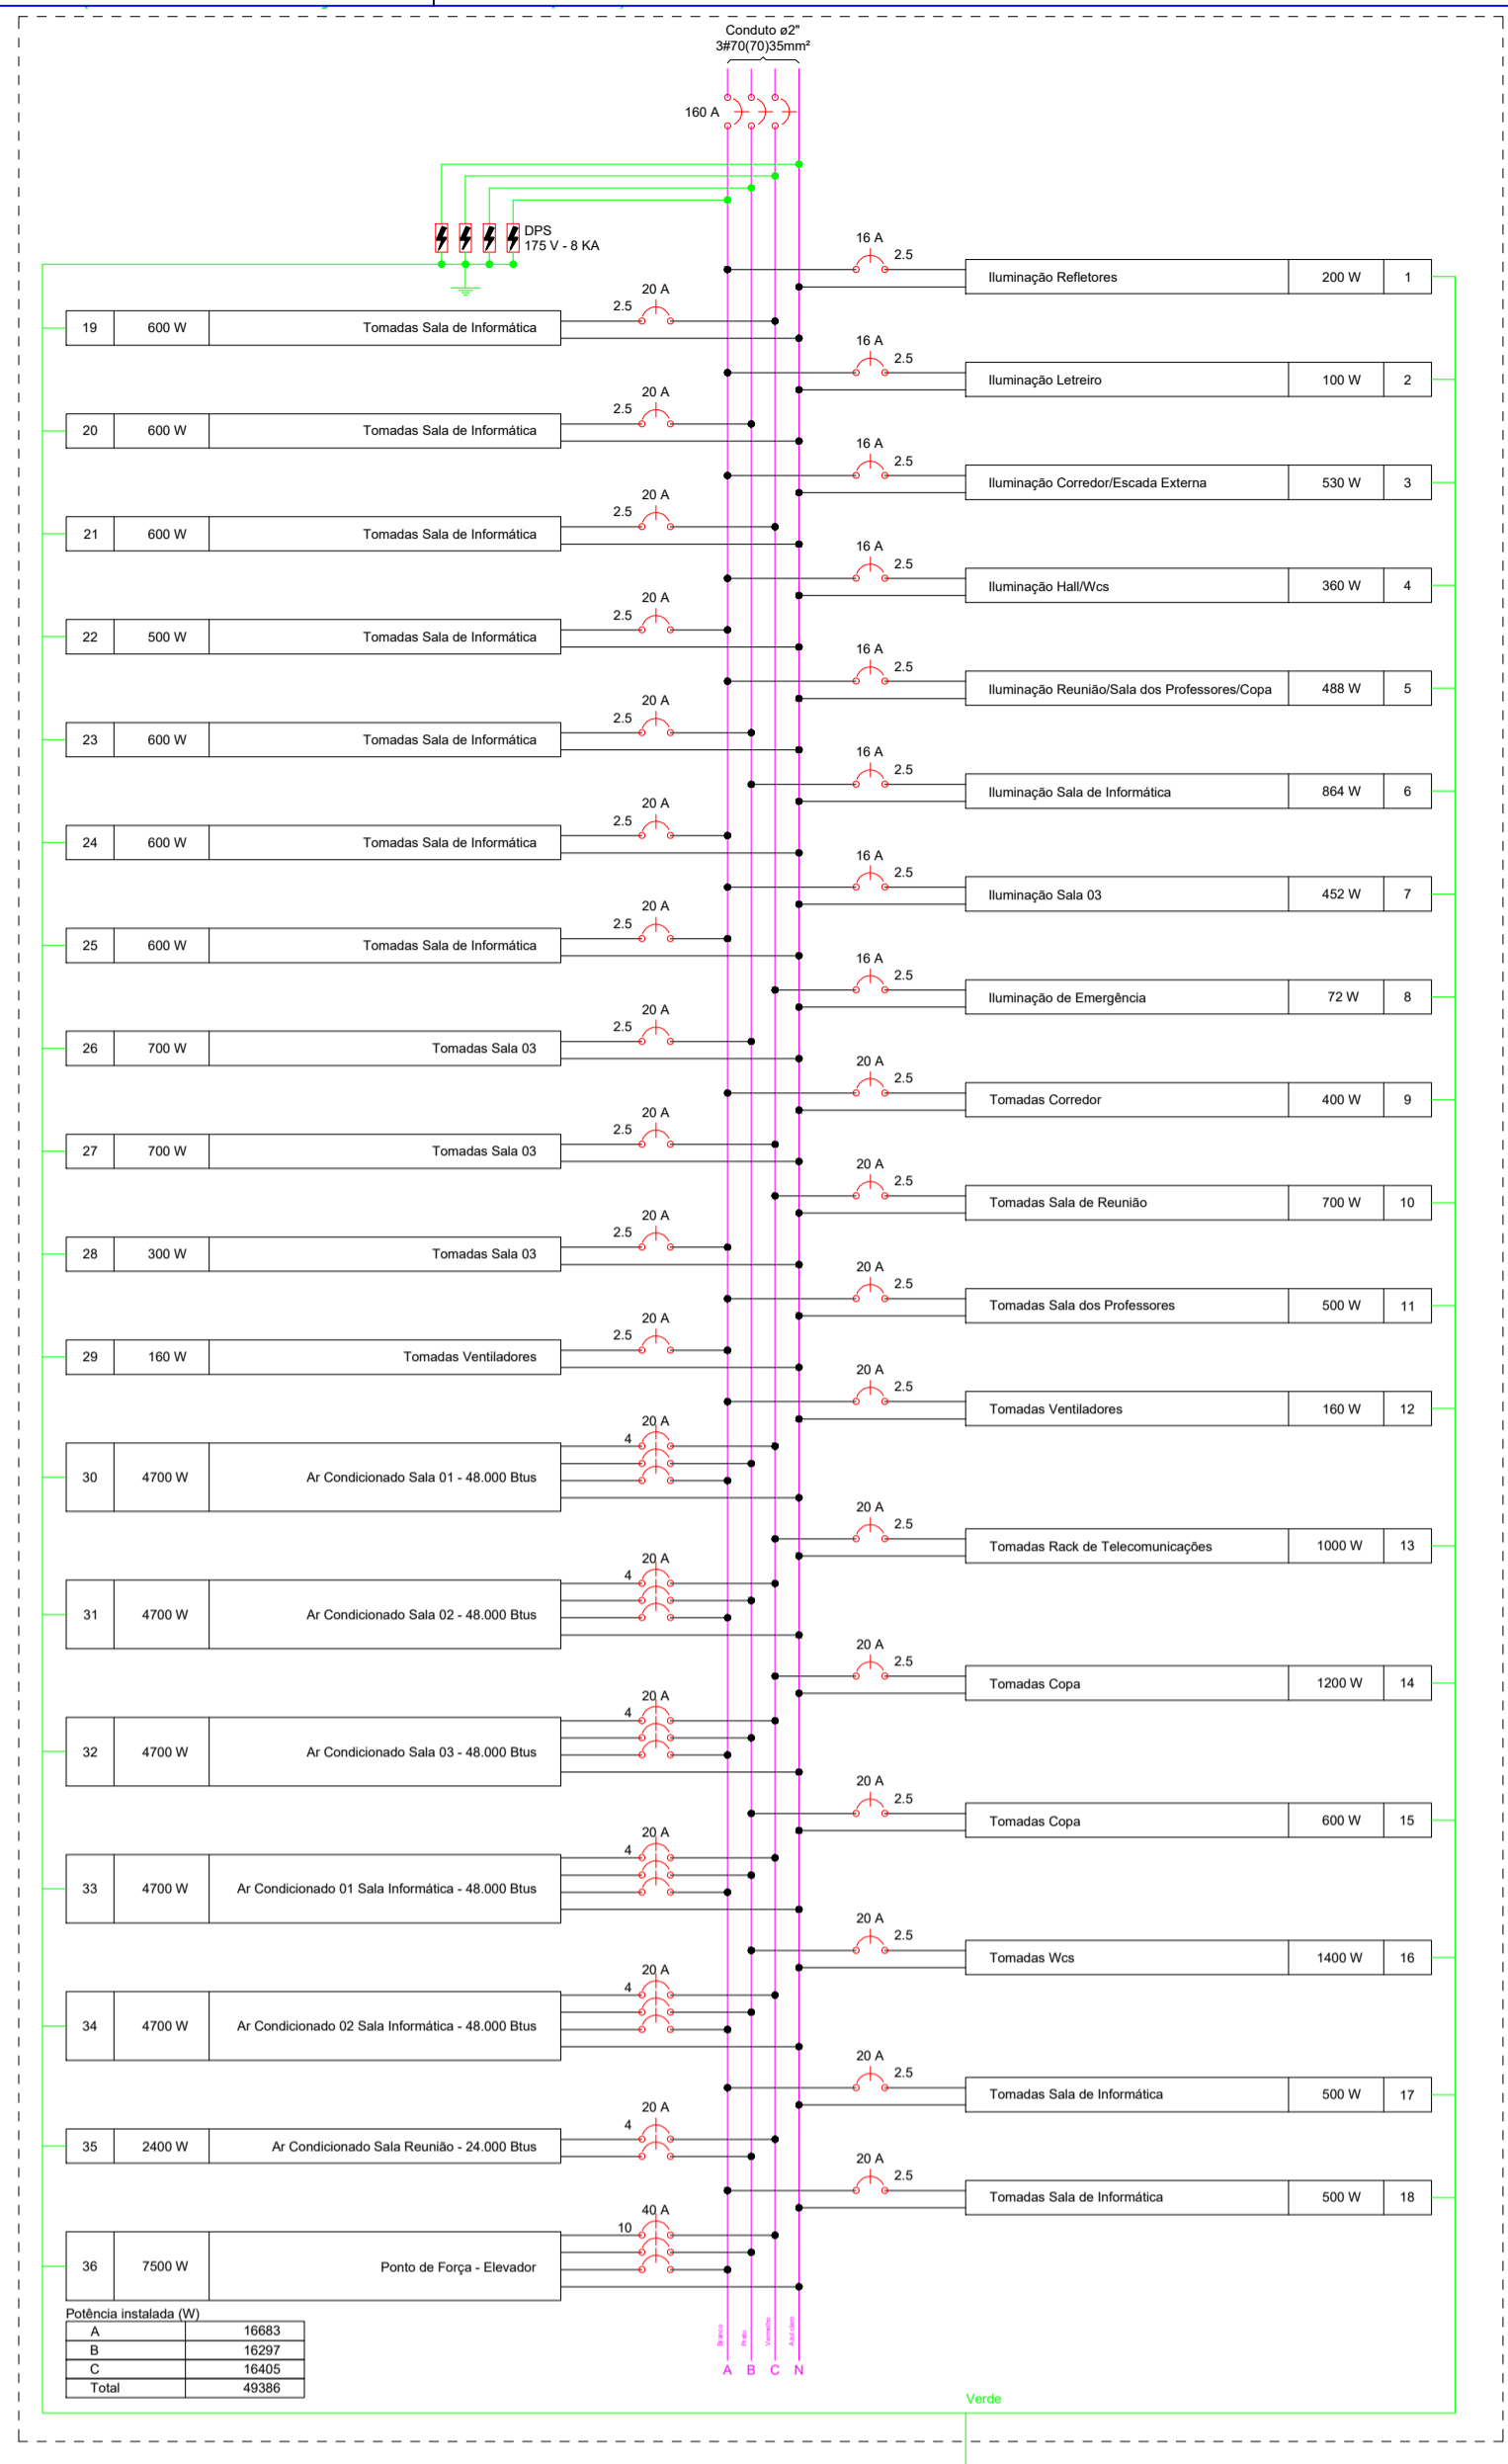

Quadro de Demanda (QD2) table with columns for Tipo de carga, Potência instalada (kVA), Fator de demanda (%), and Demanda (kVA). Includes a summary row for TOTAL.

Quadro de Cargas (QD1) table with columns for Circuito, Descrição, Esquema, Método de inst., Tensão (V), Iluminação (W), Tomadas (W), Pot. total (VA), Pot. total (W), Fases, Pot. - A (W), Pot. - B (W), Pot. - C (W), FP, FCA, In', Ip, Seção (mm2), Icc (kA), Icc (A), Diaj, dV parc (%), dV total (%), Status.

Quadro de Cargas (QD2) table with columns for Circuito, Descrição, Esquema, Método de inst., Tensão (V), Iluminação (W), Tomadas (W), Pot. total (VA), Pot. total (W), Fases, Pot. - A (W), Pot. - B (W), Pot. - C (W), FP, FCA, In', Ip, Seção (mm2), Icc (kA), Icc (A), Diaj, dV parc (%), dV total (%), Status.

Company logo and contact information for WB ENGENHARIA E CONSULTORIA, including address, phone, email, and project details for the 'RUA ADEMIR CUBERO RIANO S/N - JD. CAMPO BELO CAMPINAS/SP' project.