



IMPLANTAÇÃO DE ÁGUA FRIA - TÉRREO
Escala 1:100


RELAÇÃO DE DIÂMETROS				
DN - Diâmetros Nominais		DE - Diâmetros Externos Fabricantes		
(mm)	POLEGADAS	PVC MARROM (mm)	COBRE (mm)	POLILETILENO PE - (mm)
15	1/2"	20	15	21
20	3/4"	25	22	25
25	1"	32	28	32
32	1.1/4"	40	35	40
40	1.1/2"	50	42	50
50	2"	60	54	63
65	2.1/2"	75	66	75
80	3"	85	79	89
100	4"	110	104	114
150	6"	160 (PVC/PBA)	—	165

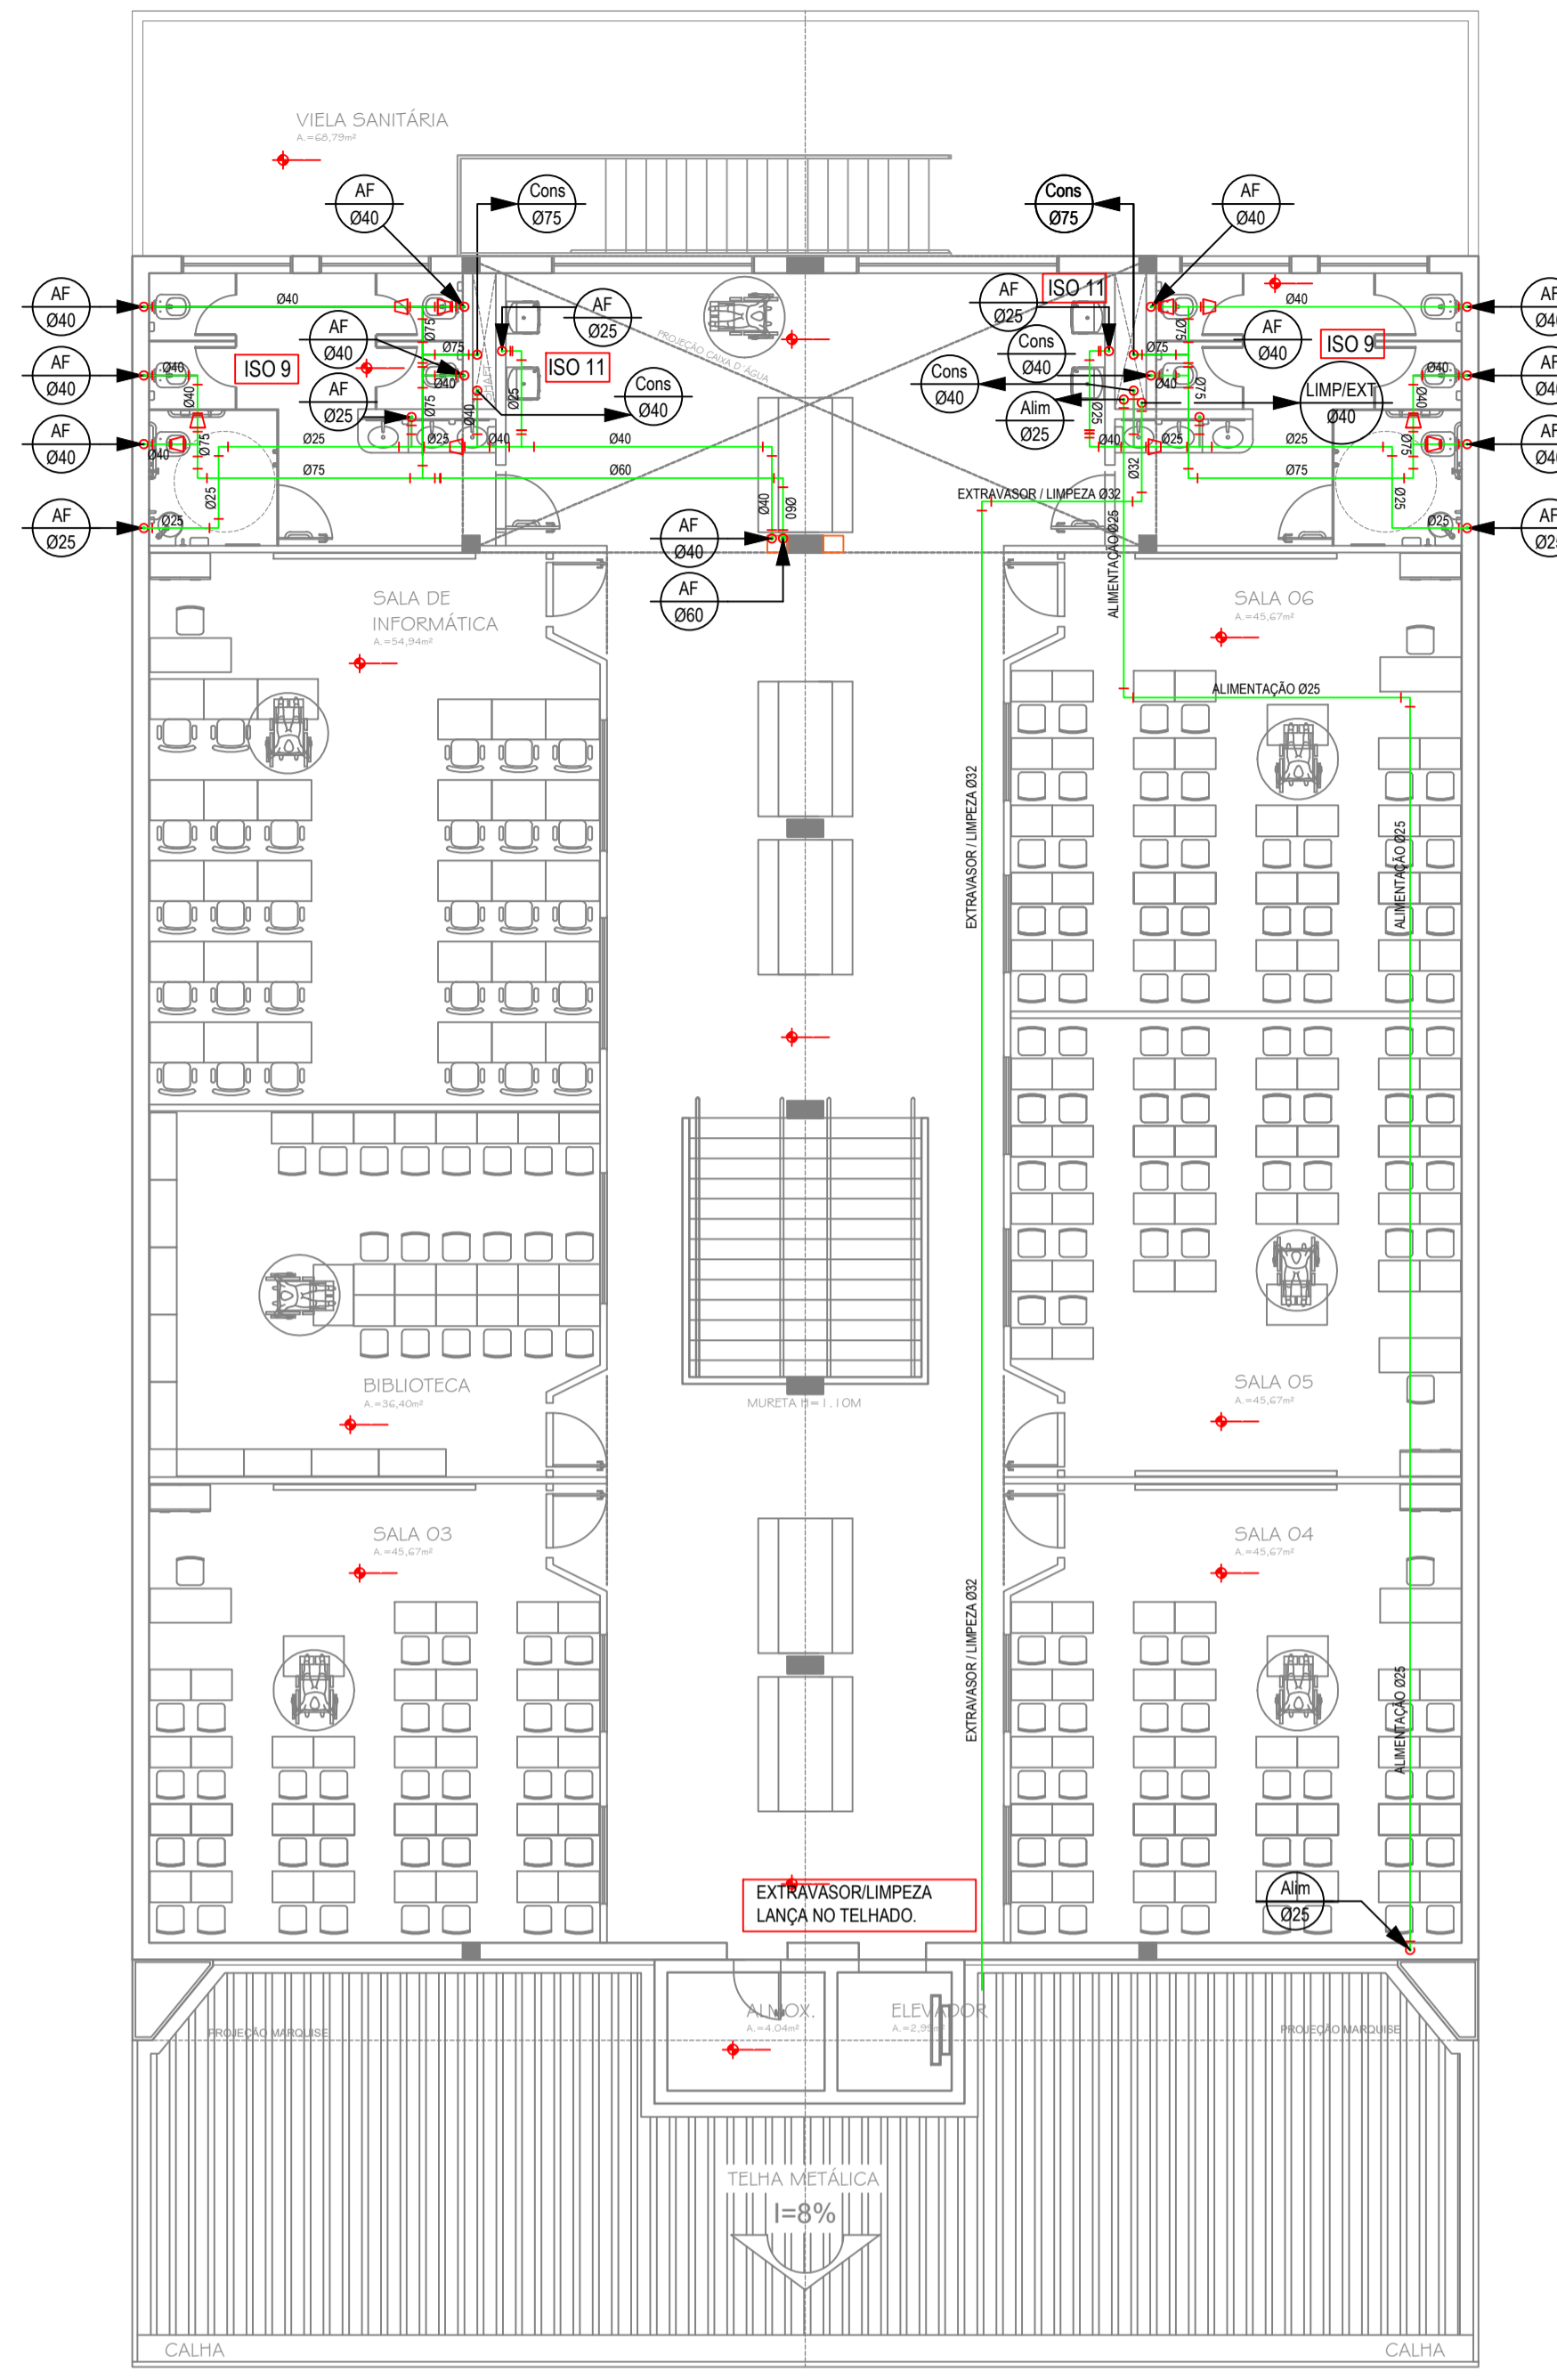

IMPLANTAÇÃO DE ÁGUA FRIA - SUPERIOR
Escala 1:100

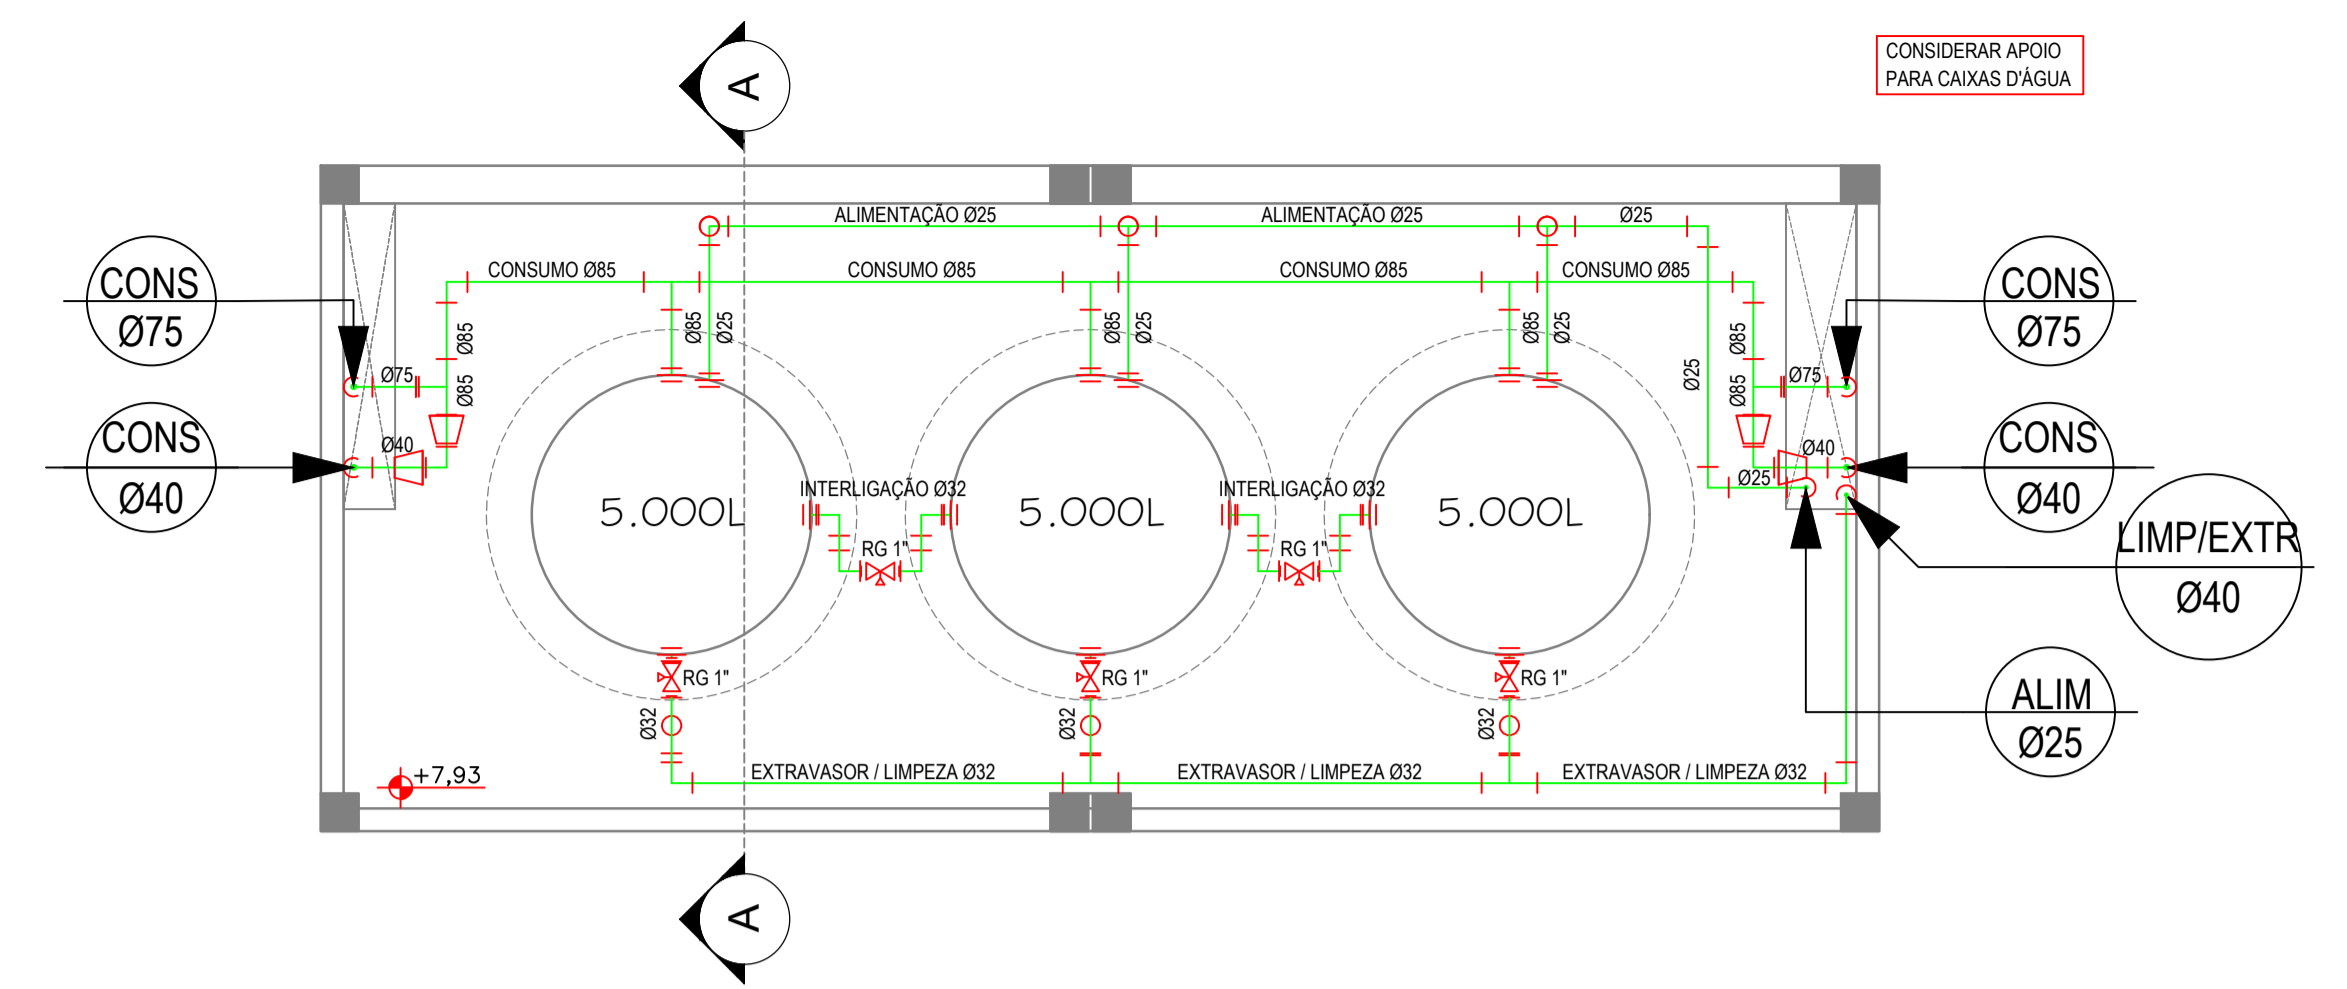

IMPLANTAÇÃO DE ÁGUA FRIA - RESERVATÓRIO
Escala 1:100

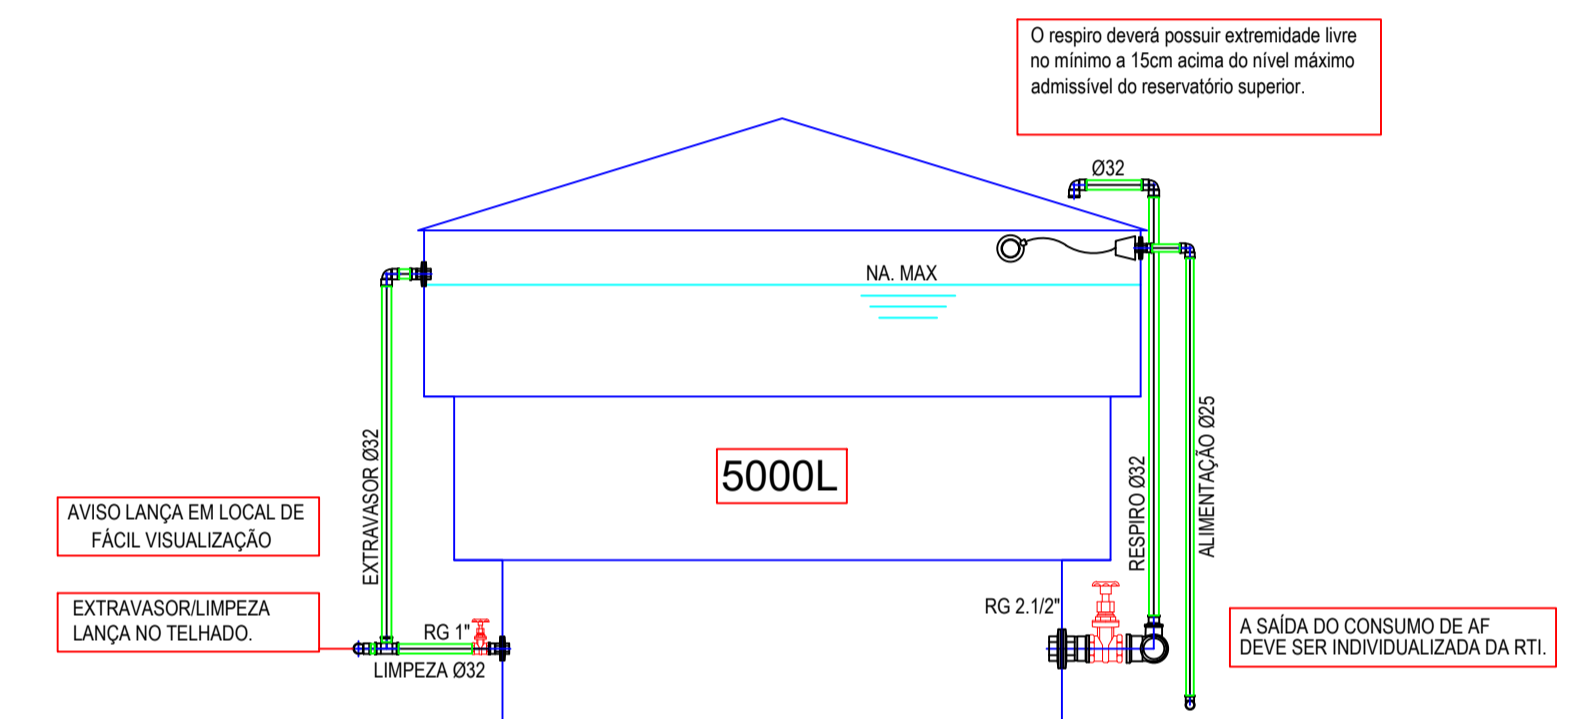

CORTE AA
Escala 1:25

Quant.	Und.	Dimensão	Descrição
23,75	m	65mm	Tubo PVC Soldável marrom (NBR 5648)pe CP19
31,45	m	60mm	Tubo PVC Soldável marrom (NBR 5648)pe CP19
35,66	m	75mm	Tubo PVC Soldável marrom (NBR 5648)pe CP19
78,84	m	32mm	Tubo PVC Soldável marrom (NBR 5648)pe CP19
51,84	m	40mm	Tubo PVC Soldável marrom (NBR 5648)pe CP19
121,25	m	25mm	Tubo PVC Soldável marrom (NBR 5648)pe CP19
3	pc	25mmx3/4"	Adaptador c/ flanges livres placa d'água
7	pc	32mmx1"	Adaptador c/ flanges livres placa d'água
3	pc	85mmx3"	Adaptador c/ flanges livres placa d'água
1	pc	75mmx60mm	Bucha de redução curta
8	pc	32mmx25mm	Bucha de redução curta
6	pc	50mmx40mm	Bucha de redução curta
2	pc	40mmx32mm	Bucha de redução curta
2	pc	85mmx75mm	Bucha de redução curta
8	pc	60mmx40mm	Bucha de redução longa
3	pc	40mmx25mm	Bucha de redução longa
8	pc	75mmx50mm	Bucha de redução longa
2	pc	85mmx60mm	Bucha de redução longa
1	pc	25mm	Joelho 45
7	pc	60mm	Joelho 90
14	pc	32mm	Joelho 90
6	pc	20mm	Joelho 90
2	pc	85mm	Joelho 90
42	pc	25mm	Joelho 90
22	pc	40mm	Joelho 90
7	pc	75mm	Joelho 90
5	pc	60mm	Tê
9	pc	25mm	Tê
3	pc	40mm	Tê
9	pc	75mm	Tê
5	pc	85mm	Tê
6	pc	32mm	Tê
5	pc	40mmx32mm	Tê de redução
3	pc	32mmx25mm	Tê de redução

Quant.	Und.	Dimensão	Descrição
5	pc	1"	Registro de Gaveta base

PROPRIETÁRIO/RES. PLO USO:		RESPONSÁVEL TÉCNICO:		
02	Remoção de ponto de pia da Cozinha, conforme e-mail datado 02-12-2020	-	02/12/2020	Felipe F. Fakri
01	Acréscimo de Ralo na Cozinha, conforme solicitado no e-mail datado no dia 27-10-2020	-	03/11/2020	Felipe F. Fakri
00	Emissão inicial	-	23/10/2020	Felipe F. Fakri
REVISÃO	DESCRIÇÃO	CORREÇÃO	DATA	RESP.

FFF ENGENHARIA
PROJETOS E ASSESSORIA EM CONSTRUÇÃO
ENGENHARIA * ARQUITETURA * PROJETOS * LAUDOS
AVENIDA CORRADI II, 1505 - RES. CATTAL - CERQUILHO/SP
E-mail: fffengenharia@gmail.com TEL.: (15) 99647-5559
www.fffengenharia.com.br CEL.: (15) 3384-1170

OBRA: REFORMA DA FUMEE DESCENTRALIZADA CAMPO GRANDE EM CAMPINAS/SP
PROPRIETÁRIO: FUNDAÇÃO MUNICIPAL P/ EDUCAÇÃO COMUNITÁRIA - CNPJ: 57.500.902/0001-04
LOCAL: RUA EDSON LUIZ RIGONATTO, Nº 1343 - JARDIM MARACANÃ - CAMPINAS/SP
TÍTULO: PROJETO DE INSTALAÇÕES HIDRÁULICA
AUTOR DO PROJETO: FELLIPE FERRARI FAKRI
RESP. TÉCNICO: FELLIPE FERRARI FAKRI
ART: 28027230210026732
ARQUIVO: IMPLANTAÇÃO DE ÁGUA FRIA

ESCALA: INDICADA
FOLHA: 08/08