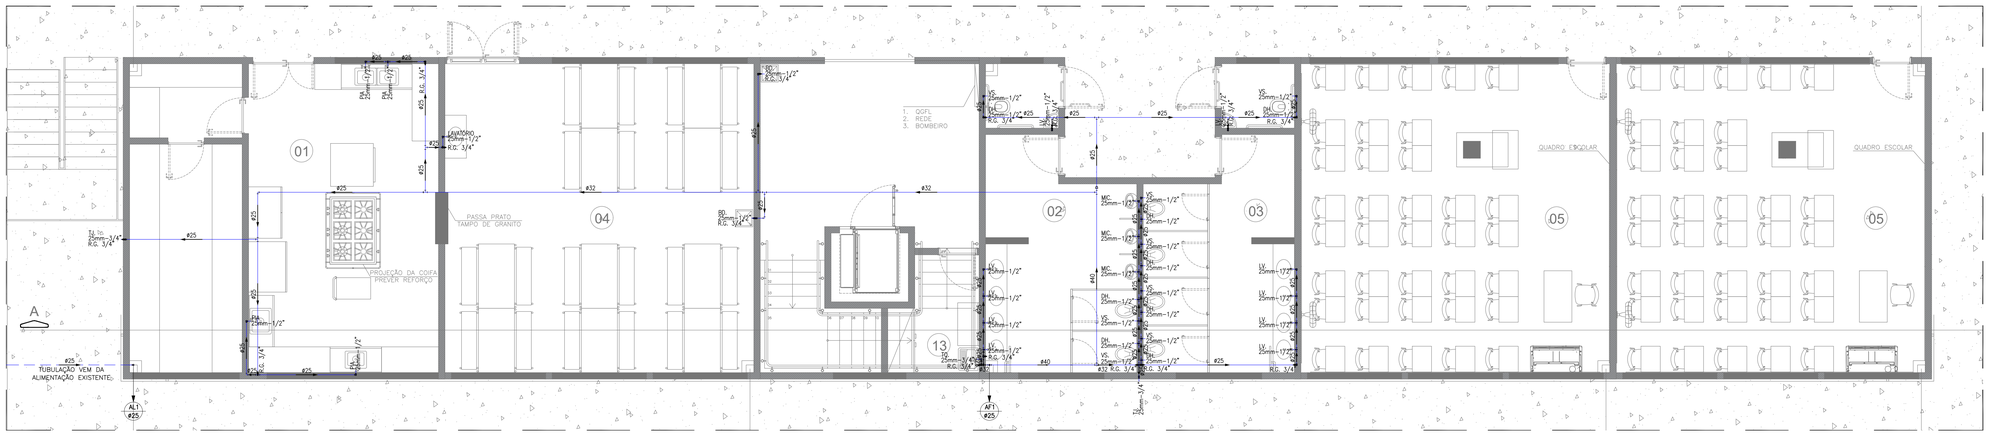

PLANTA BAIXA – TÉRREO
ESCALA 1:50

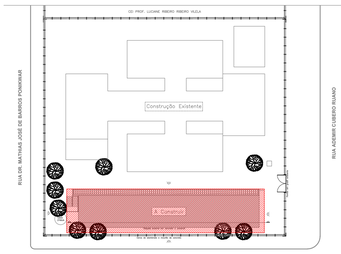

PLANTA DE LOCALIZAÇÃO – PRÉDIO ANEXO CASI
ESCALA 1:500

ISOMÉTRICO – TÉRREO
ESCALA 1:50

LEGENDA:

Registros,Valv.,Hid

- – REGISTRO DE GAVETA BASE
- – REGISTRO DE GAVETA BRUTO
- – ADAPTADOR COM FLANGES LIVRES PARA CAIXA D'ÁGUA

PRUMADAS

- AF ØXX — ÁGUA FRIA – PRUMADA
- AL ØXX — ÁGUA FRIA – ALIMENTAÇÃO

TUBULAÇÃO

- – Tubo PVC Soldável marrom (NBR 5648/pe CP19)
- – Tubo PVC Soldável marrom (NBR 5648/pe CP19) (ENTERRADA)

PONTO HIDRAULICO

LV	LAVATÓRIO – 25mm – 1/2" (H–60cm)
DH	DUCHA HIGIÊNICA – 25mm – 1/2" (H–50cm)
TQ	TANQUE – 25mm – 3/4" (H–110cm)
PIA	PIA DA COZINHA – 25mm – 1/2" (H–60cm)
TJ	TORNEIRA DE JARDIM – 25mm – 3/4" (H–60cm)
RG	REGISTRO DE GAVETA – ø VER PROJETO (H–180cm)
RB	REGISTRO DE GAVETA BRUTO – ø VER PROJETO
VS	VASO SANITÁRIO – 25mm – 1/2" (H–30cm)
BD	BEBEDOURO – 25mm – 1/2" (H–60cm)

FUMEC-FUNDAÇÃO_MUNICIPAL_PARA_EDUCAÇÃO_COMUNITÁRIA

PRÉDIO_ANEXO_-_CASI

LOGRADOURO/NÚMERO:_RUA_ADEMIR_CUBERO_RUANO_S/N

BAIRRO:_JARDIM_CAMPO_BELO

JHONAS FÉLIX
ARQUITETO E URBANISTA
jhonas.felix.orquitet@gmail.com – (68) 99973–6360

Proprietário:

FUMEC-FUNDAÇÃO_MUNICIPAL_PARA_EDUCAÇÃO_COMUNITÁRIA

Endereço do proprietário:

RUA_ADEMIR_CUBERO_RUANO_S/N,_JARDIM_CAMPO_BELO

AUTOR DO PROJETO :
JHONAS MARCEL MOREIRA FÉLIX
ARQUITETO E URBANISTA
CAU Nº A126218-6

NÚMERO DA ART (AUTOR):

RESP. TÉCNICO :

NÚMERO DA ART (RESP. TEC.):

Conteúdo da prancha:

HIDRÁULICO_PLANTA_E_ISÓMETRICO_DO_TÉRREO

DESENHO:
JHONAS FÉLIX
(68) 99973–6360

ESCALA:
INDICADA

QUADRO DE ÁREAS	A CONSTRUIR	CONSTRUÍDA	DEMOLIÇÃO	REGULAR	TOTAL (m²)
TÉRREO	-	-	-	-	-
1º PAVIMENTO	-	-	-	-	-
2º PAVIMENTO	-	-	-	-	-
3º PAVIMENTO	-	-	-	-	-
–	-	-	-	-	-
TOTAL (m²)	-	-	-	-	-

ÁREA DO LOTE(m²):	USO	T.O.	C.A.	T.P.	GABARITO	DATA:
-	EDUCACIONAL	-	-	-	2	AGOS/2019

FOLHA NÚMERO:
1
NÚMERO DE FOLHAS:
5

CORSI ARQUITETURA E CONSTRUÇÕES

OBRA:
FUMEC – PRÉDIO ANEXO – CASI

ENDEREÇO:
RUA ADEMIR CUBERO RUANO S/N – JD. CAMPO BELO CAMPINAS/SP

ETAPA:
PROJETO EXECUTIVO

DESENHO:
ALESSANDRA VITTI

DATA:
OUT/2019

ESCALA:
INDICADA

REVISÃO:
R00

TÍTULO:
HIDROSSANITÁRIO E PLUVIAL
HIDRAULICO, PLANTA E ISÓMETRICO DO TÉRREO

FOLHA:
01/05