TÉRREO

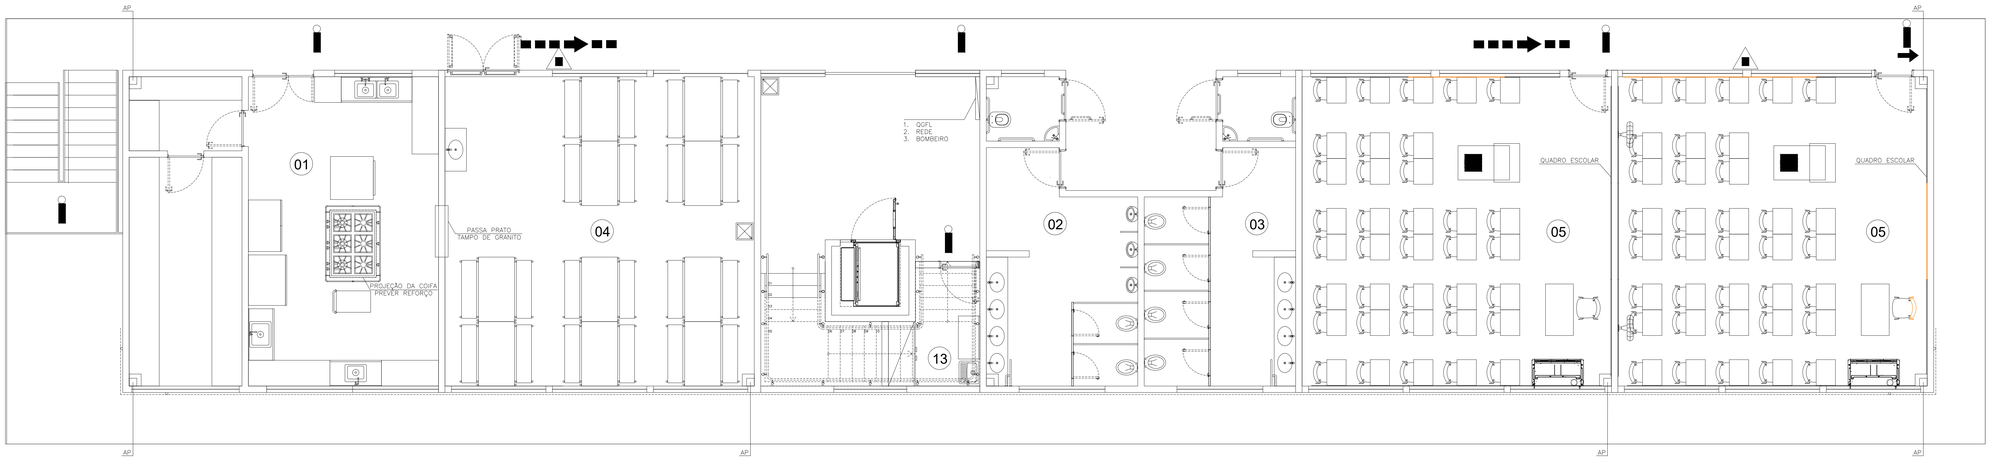

GUARDA CORPO EXTERNO
h=1,30m – MÍNIMO

Obs.: Os vãos do guarda corpo, não pode exceder 0,15 m.

SUPERIOR

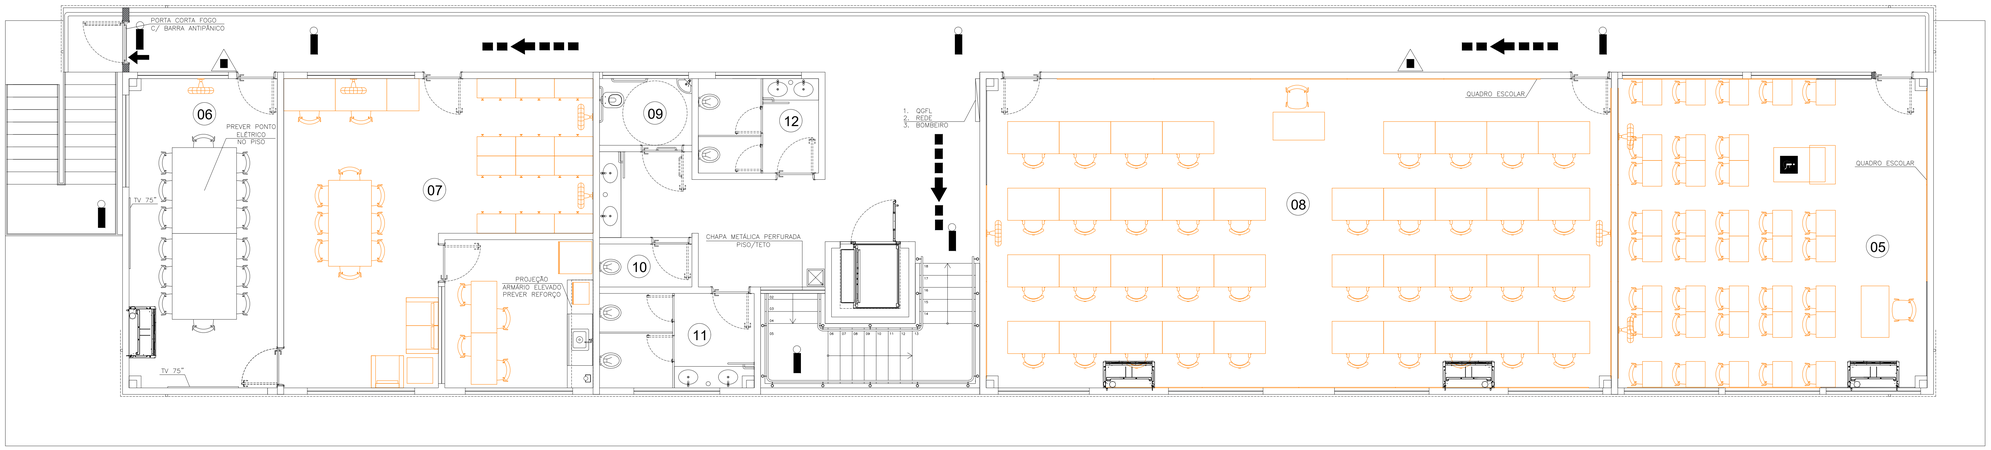

QUADRO DE AMBIENTES		
Nº	DESCRIÇÃO	ÁREA [m²]
01	Cozinha/Depósito	51,84
02	WC Masc. – Alunos c/ PcD	20,27
03	WC Fem. – Alunos c/ PcD	20,27
04	Refeitório	51,84
05	Sala de Aula	51,84
06	Sala de Reunião	24,84
07	Sala Adm. Prof. / Copa	51,84
08	Laboratório Informática	104,76
09	WC PcD	3,3300
10	WC Inclusivo	2,1500
11	WC Funcionários Feminino	7,9200
12	WC Funcionários Masculino	6,1600
13	DML	5,0700

LEGENDA CORPO DE BOMBEIROS

- EXTINTOR TRICLASSE 2A 20BC – 8KG
- PONTO DE ILUMINAÇÃO DE EMERGENCIA (BLOCO AUTONOMOS C/ AUTONOMIA DE 2 HORAS)
- PONTO DE ILUMINAÇÃO DE EMERGENCIA TIPO BALIZAMENTO

SENTIDO ROTA DE FUGA

DETALHE DO CORRIMÃO

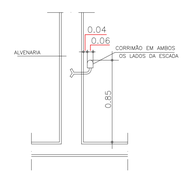

OBS: AS ESCADAS TERÃO CORRIMÃOS EM AMBOS OS LADOS COM AS EXTREMIDADES VOLTADAS PARA AS PAREDES.

DETALHE DA ESCADA

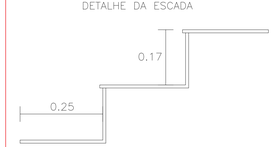

DETALHE DO GUARDA CORPO

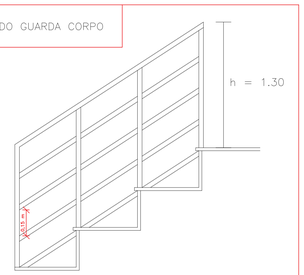

NOTAS:
- ANTEPROJETO SEM LEVANTAMENTO PLANIALTIMÉTRICO (COTAS APROX.);
- NÃO TOMAR MEDIDAS EM ESCALA;
- CONFERIR MEDIDAS IN LOCO;
- MEDIDAS E NÍVEIS EM METROS, QUANDO NÃO INDICADO.

REV	DESCRIÇÃO	DATA
R00	Emissão inicial	25/10/2018

ÁREA CONSTRUÍDA	
Térreo	316,13m²
Superior	379,35m²
Total	695,48m²

..\..\..\..\04 – modelo\fumec timbre.png

Z:\Logos CORSI\Logo CORSI ARQUITETURA.jpg

FUMEC | FUNDAÇÃO MUNICIPAL PARA EDUCAÇÃO COMUNITÁRIA

OBRA
PRÉDIO ANEXO – CASI

ENDEREÇO
RUA ADEMIR CUBERO RUANO S/N – JD. CAMPO BELO CAMPINAS/SP

ETAPA
ANTEPROJETO

TÍTULO
PROJETO DE BOMBEIROS
PLANTA BAIXA

AUTOR/DESENHO
BRUNO ARAMAKI

DATA
20/10/2019

ESCALA
1:100

REVISÃO
R00

FOLHA
01/01