

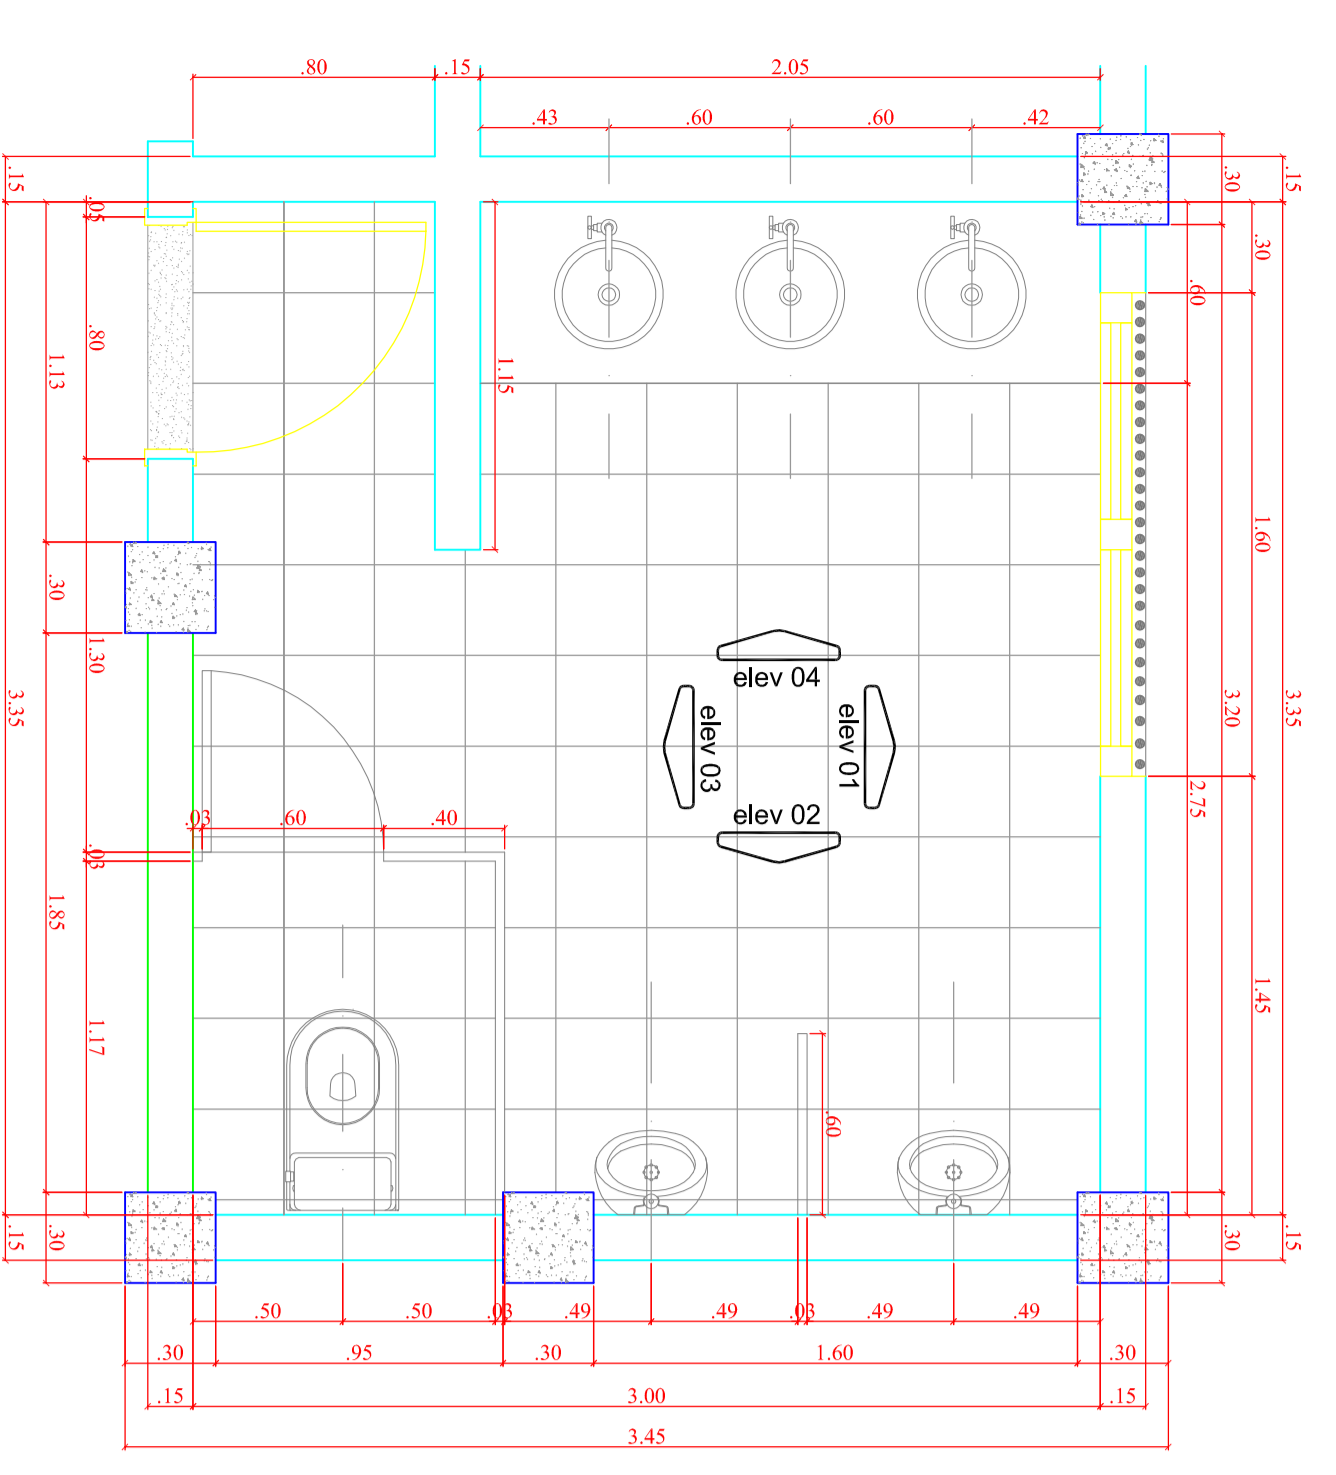
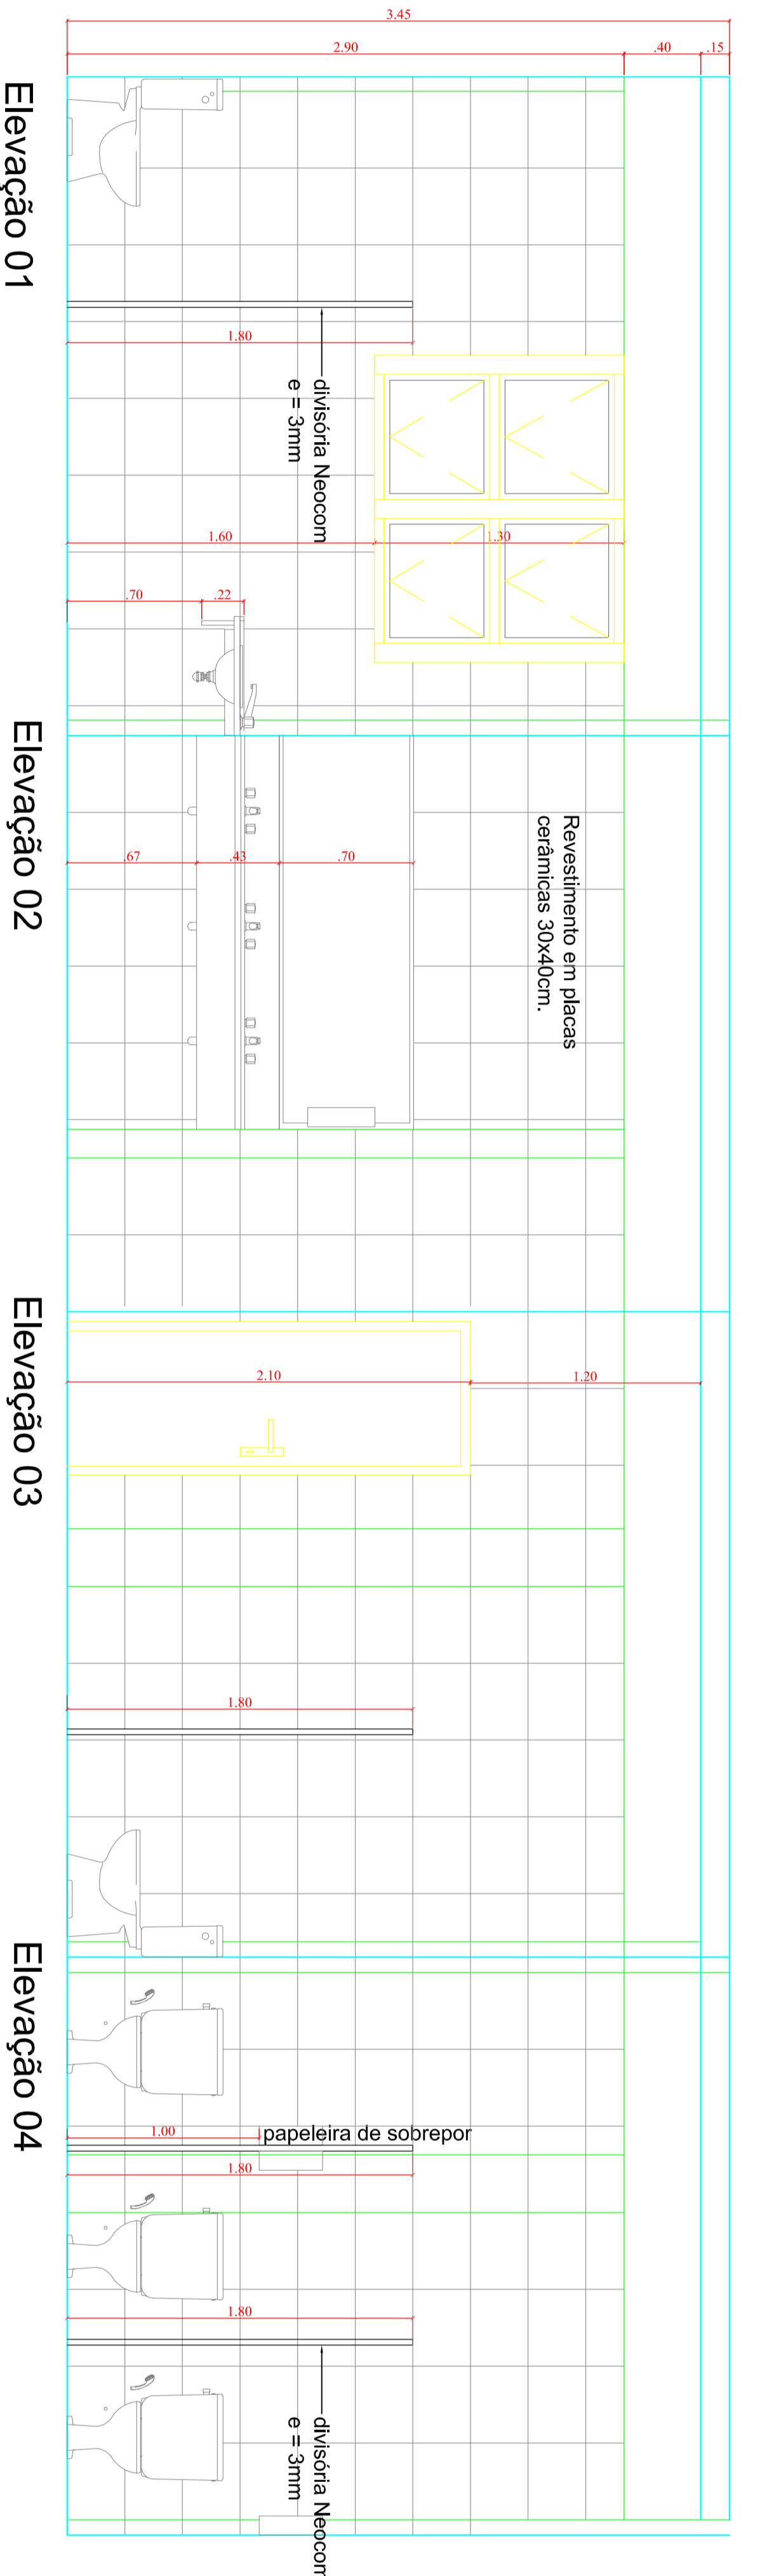




SANITÁRIO FEMININO
ESC: 1/25

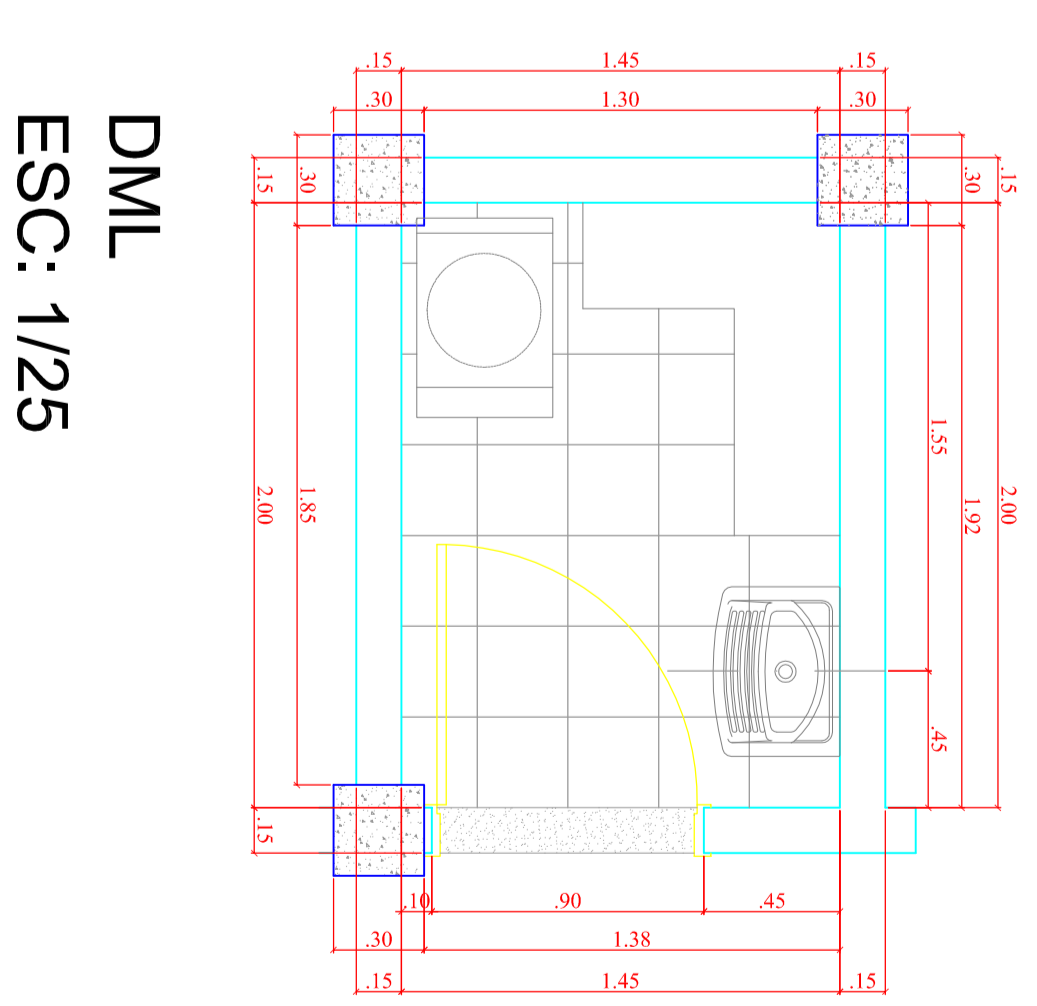



SANITÁRIO MASCULINO
ESC: 1/25

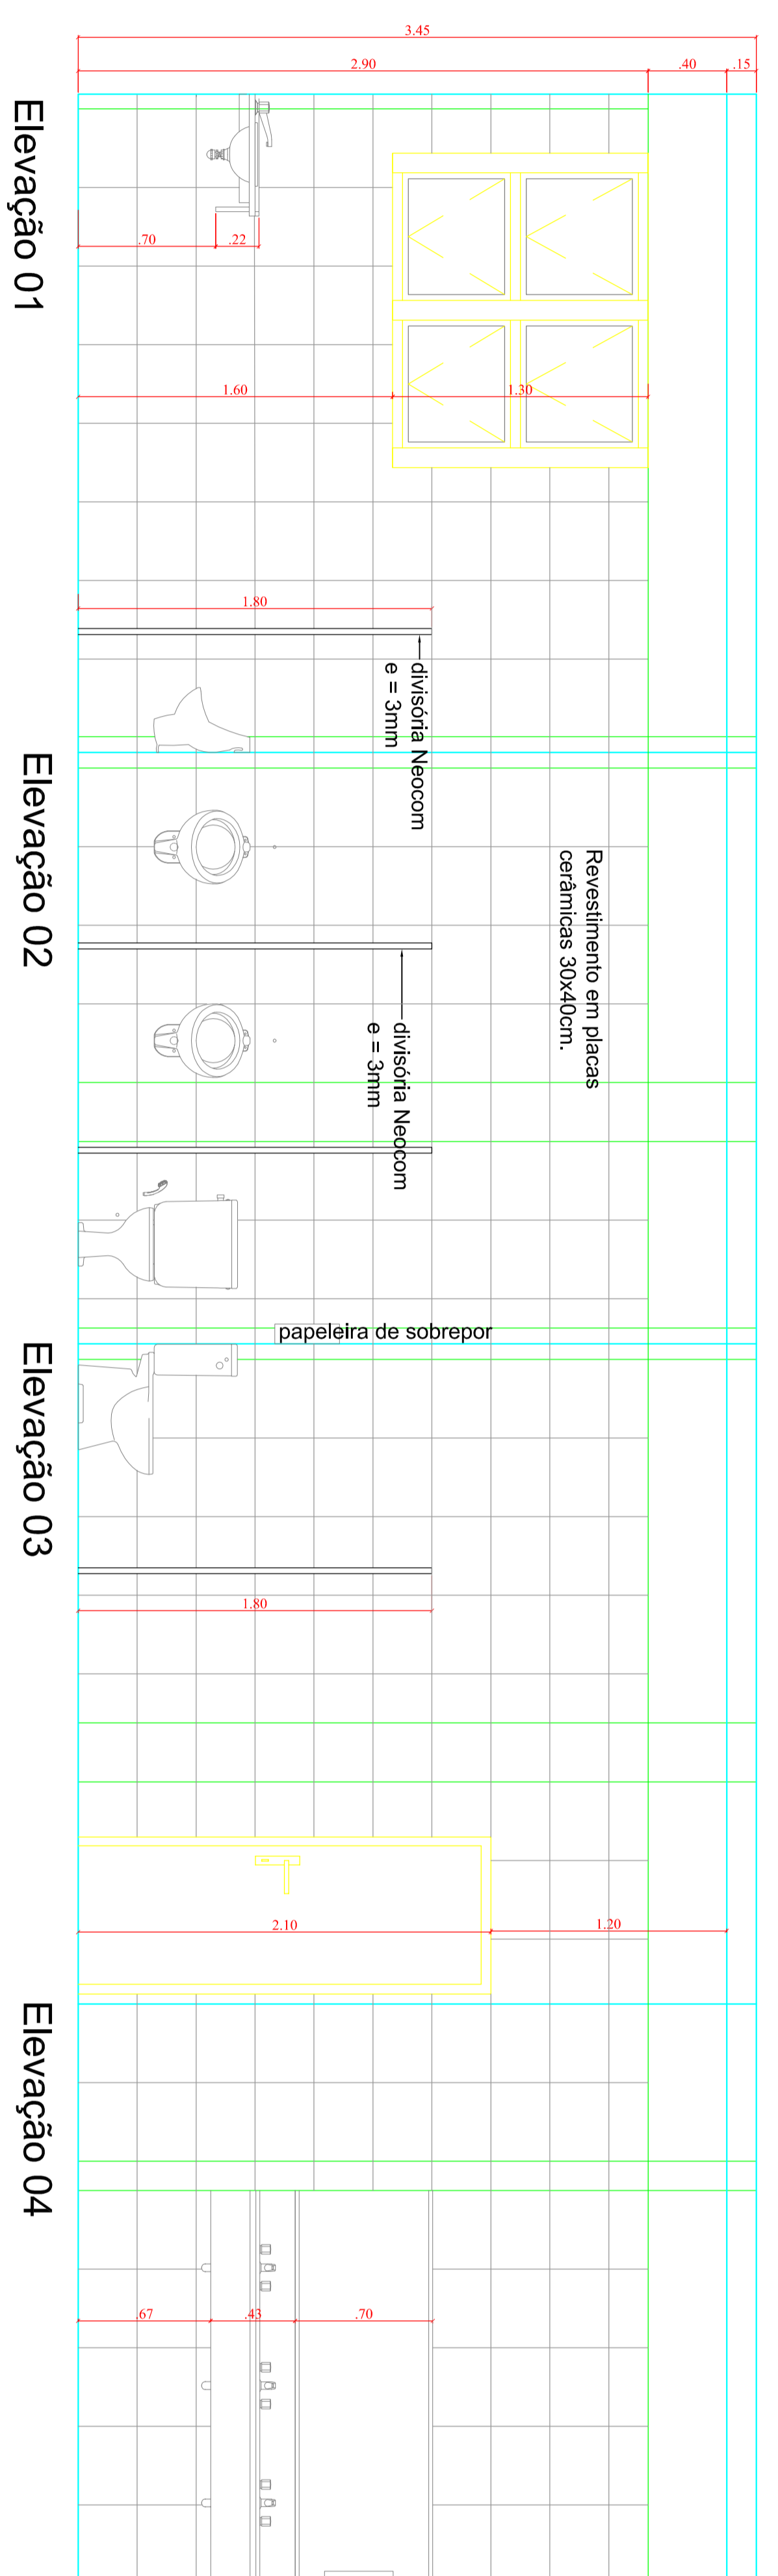

DML
ESC: 1/25

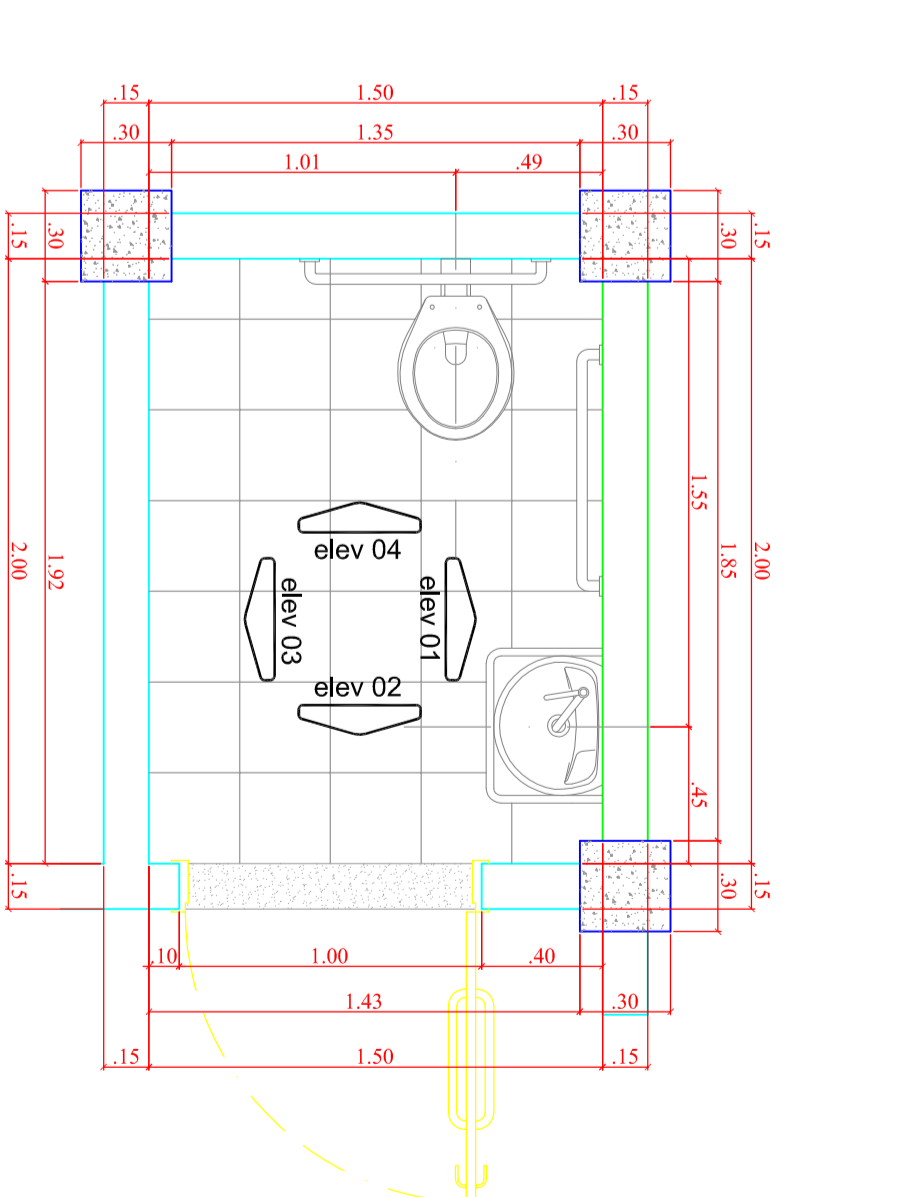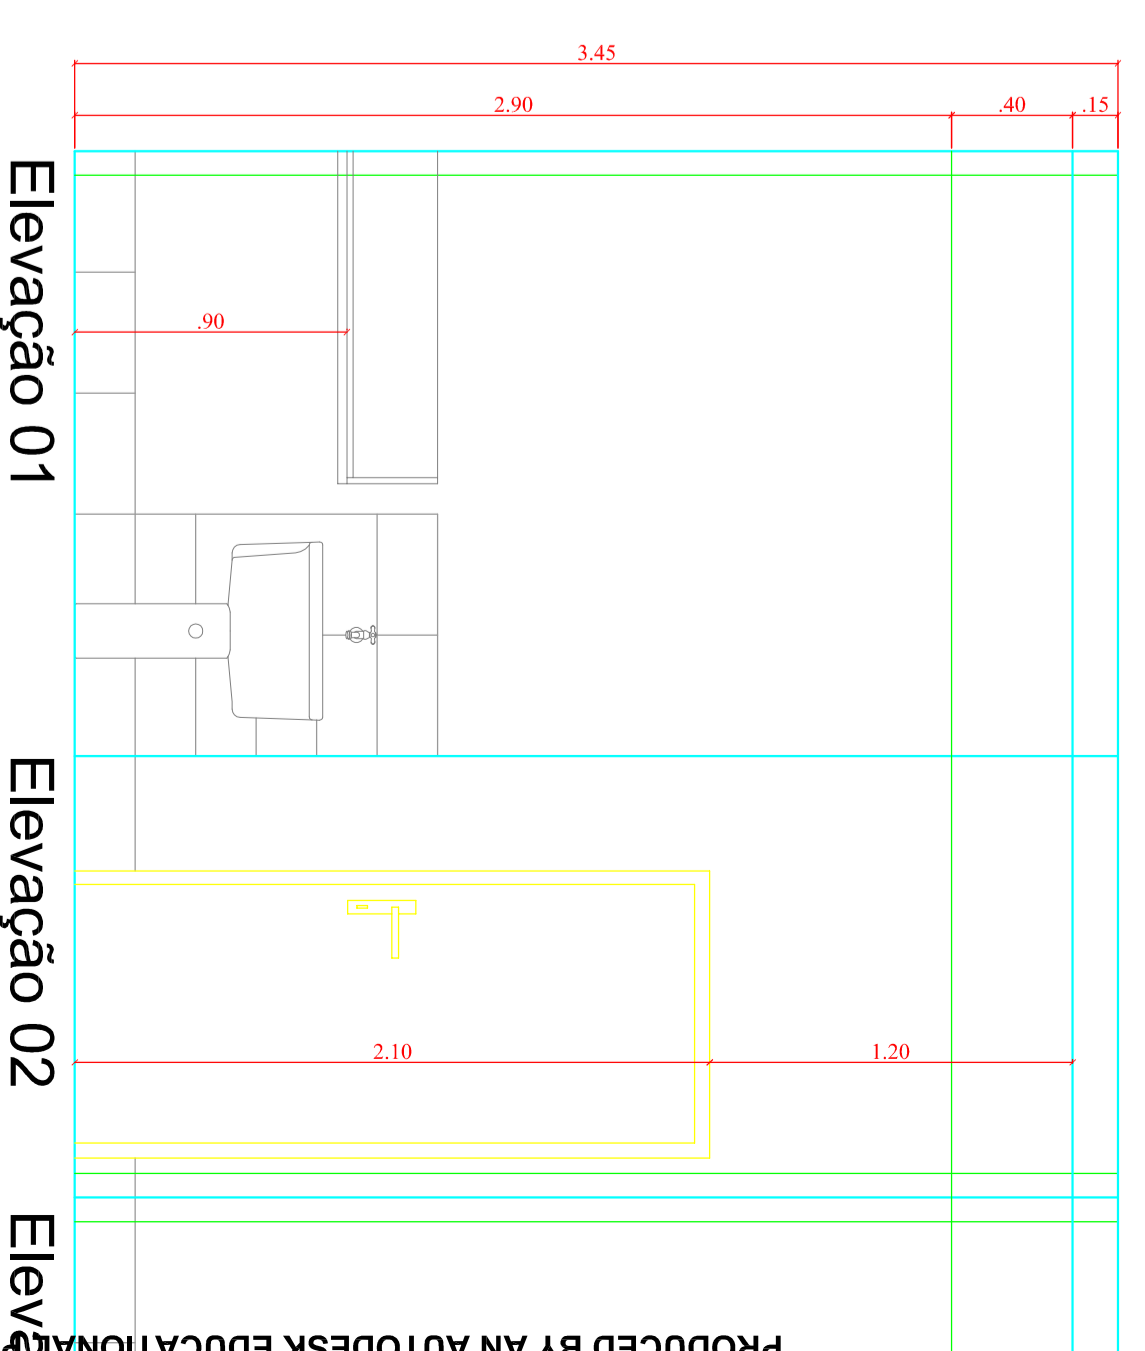

PNE FEMININO
ESC: 1/25

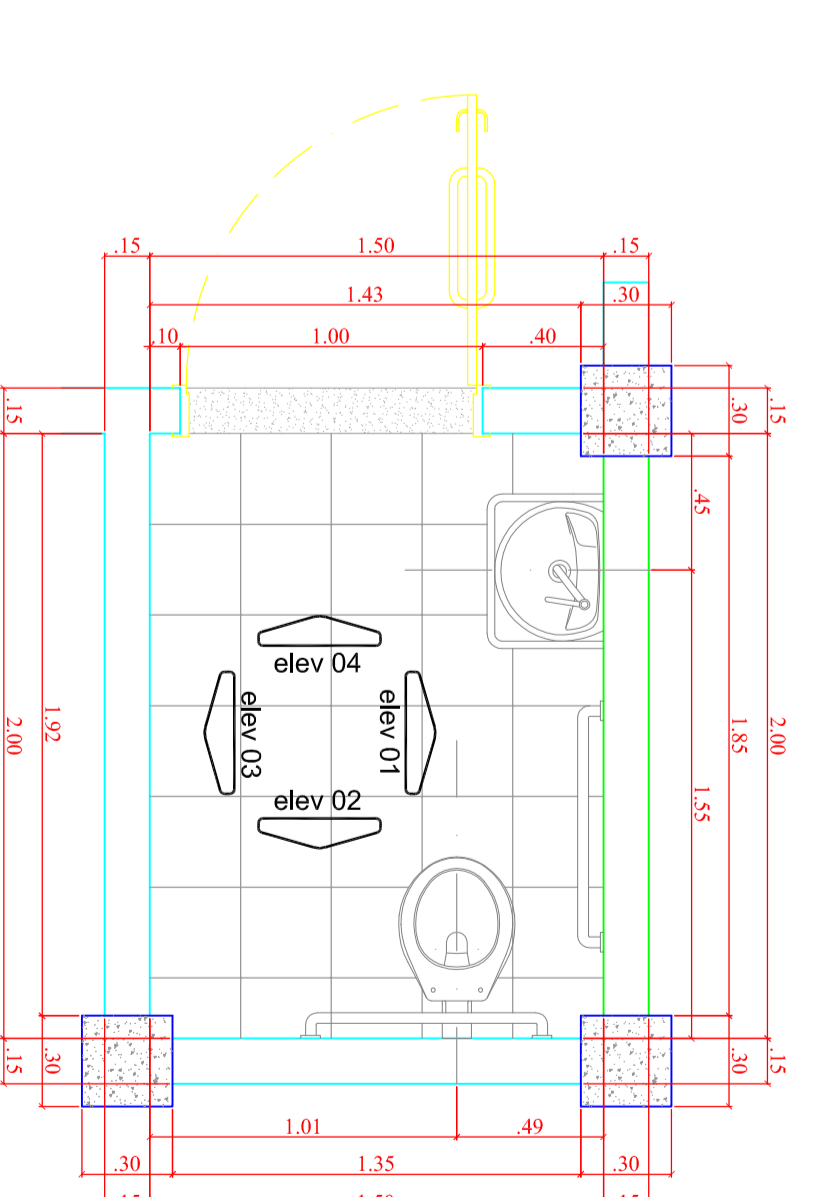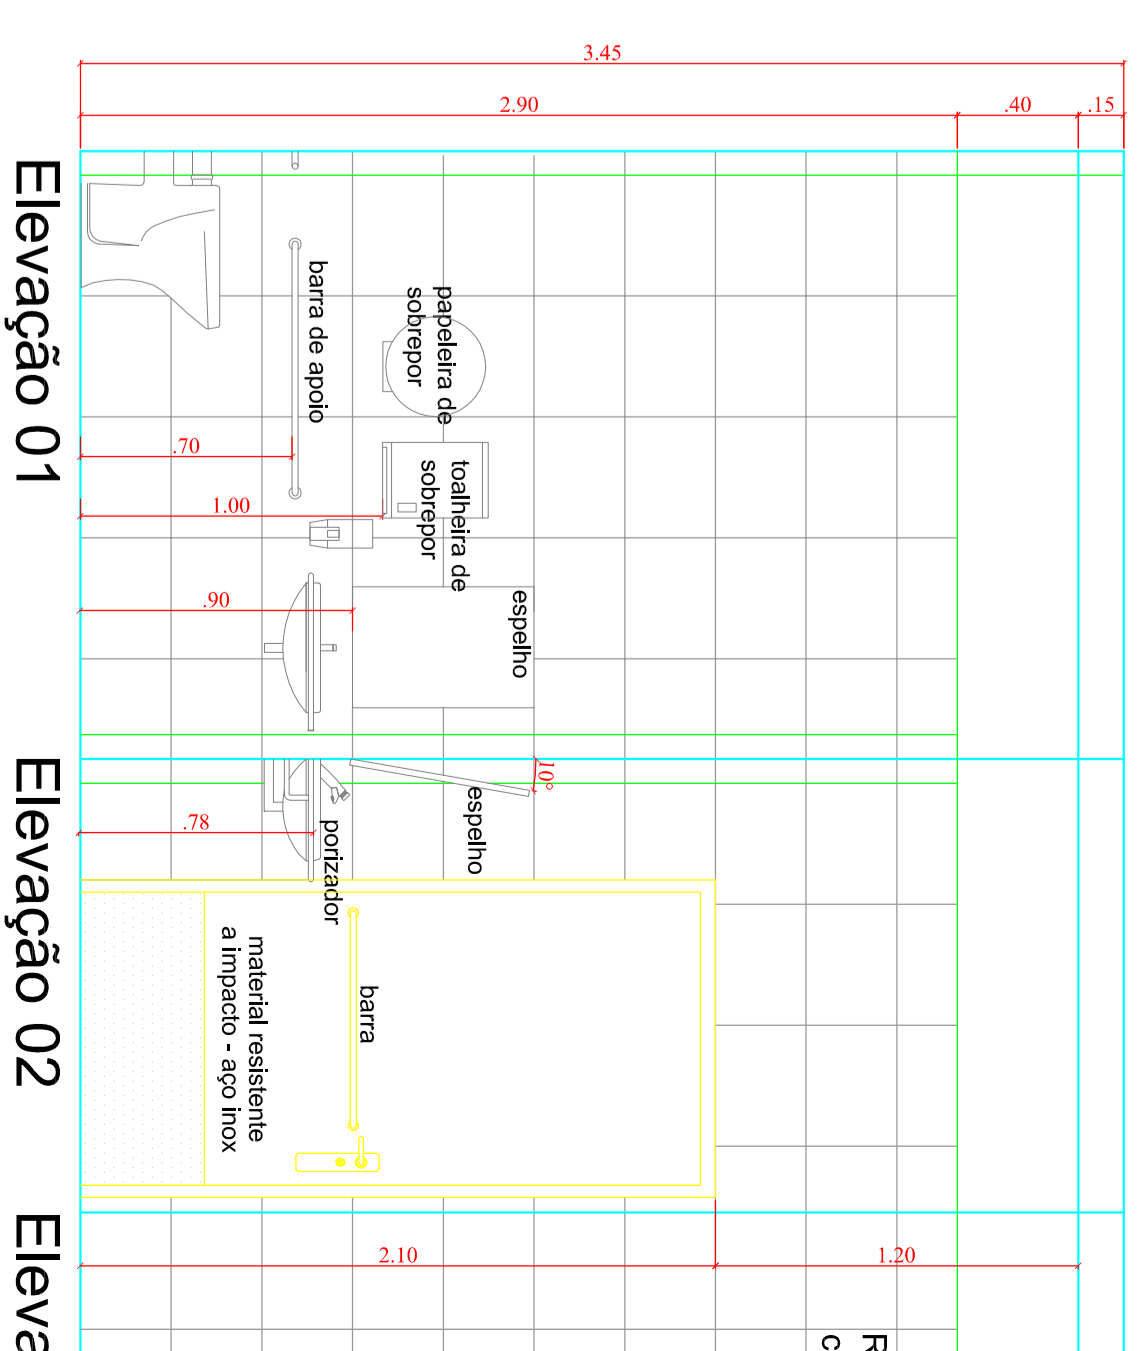

PNE MASCULINO
ESC: 1/25

