

V108 19/70

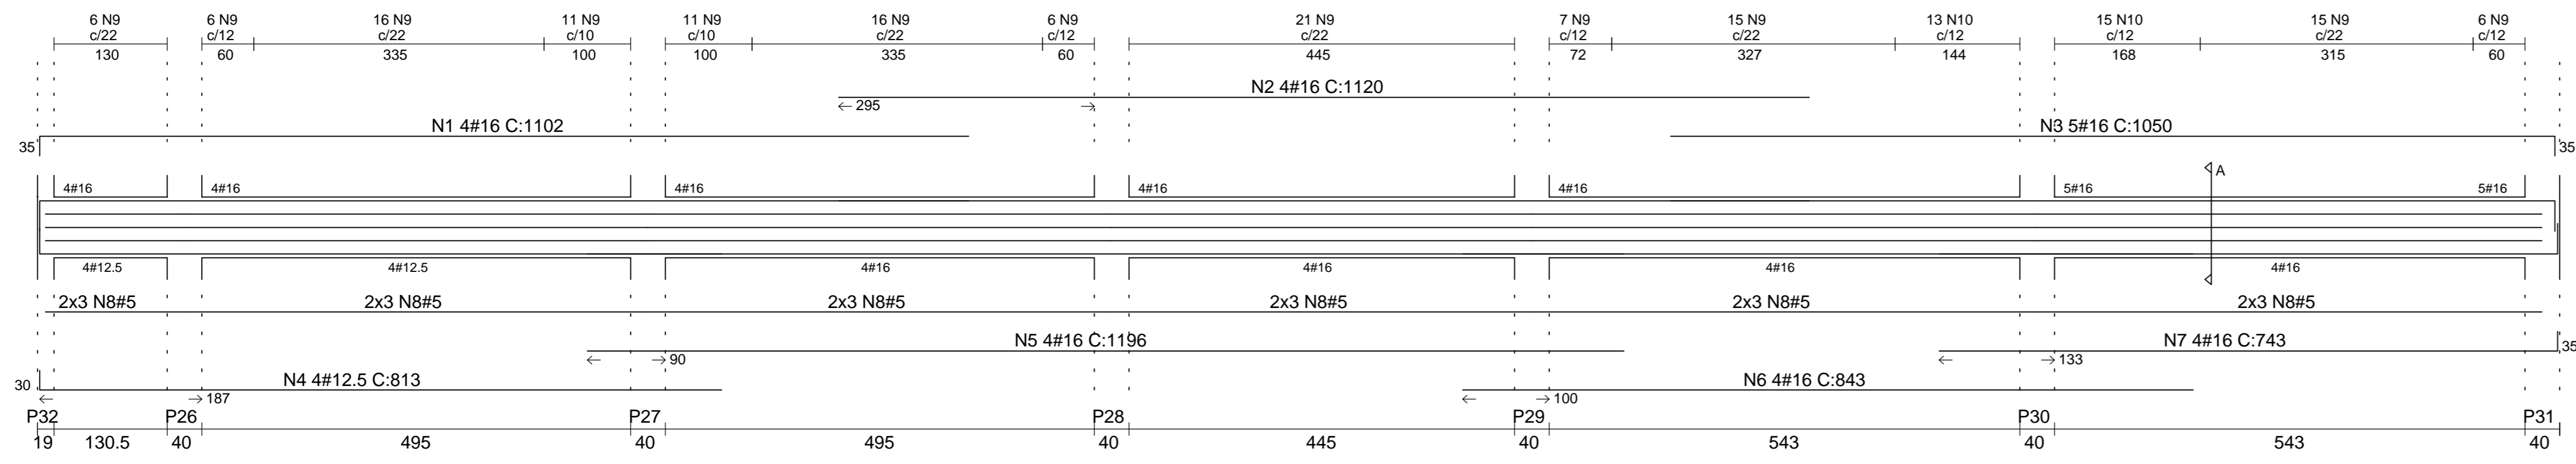


Table with 4 columns: N, Q, UNI, TOTAL. Lists reinforcement details for V108.

V115 19/60

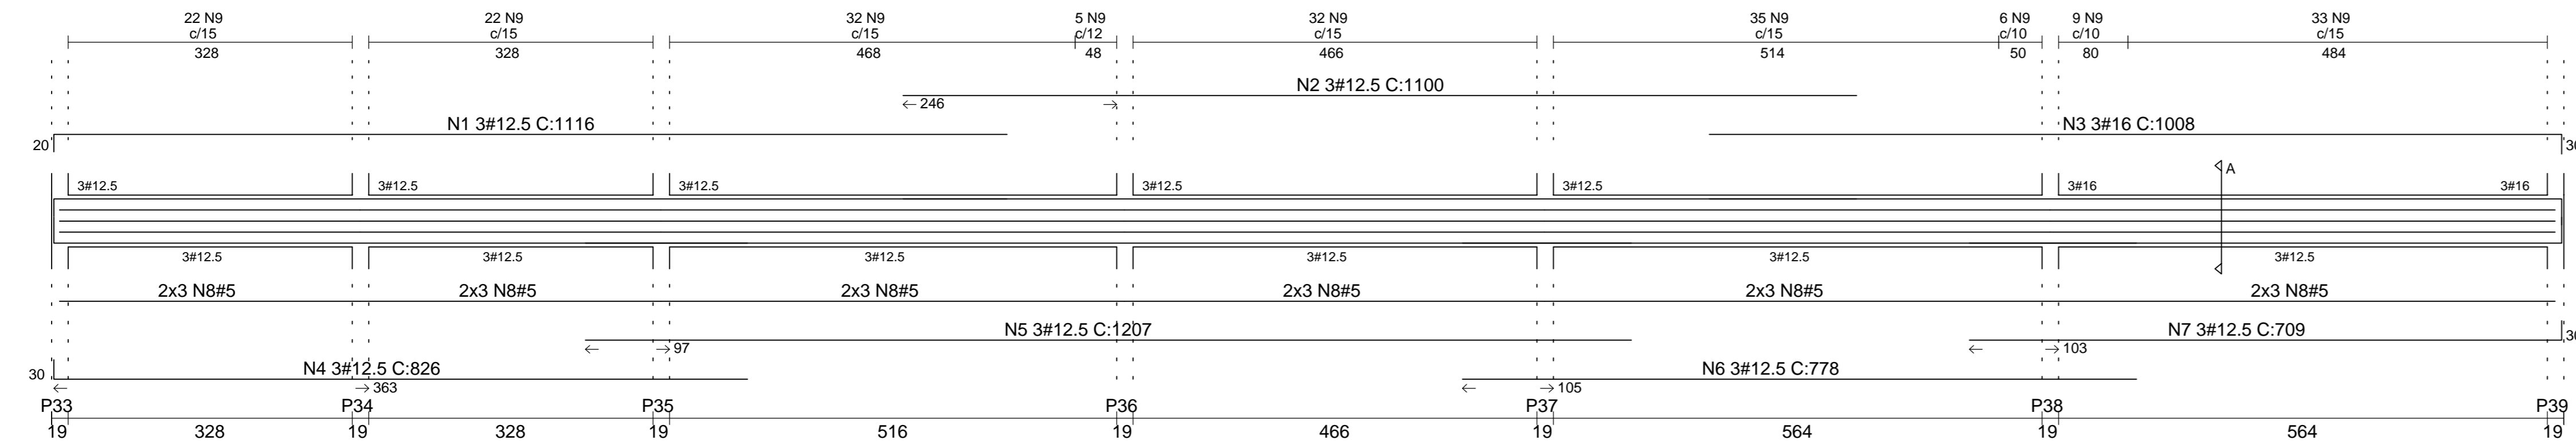


Table with 4 columns: N, Q, UNI, TOTAL. Lists reinforcement details for V115.

V112 30/60

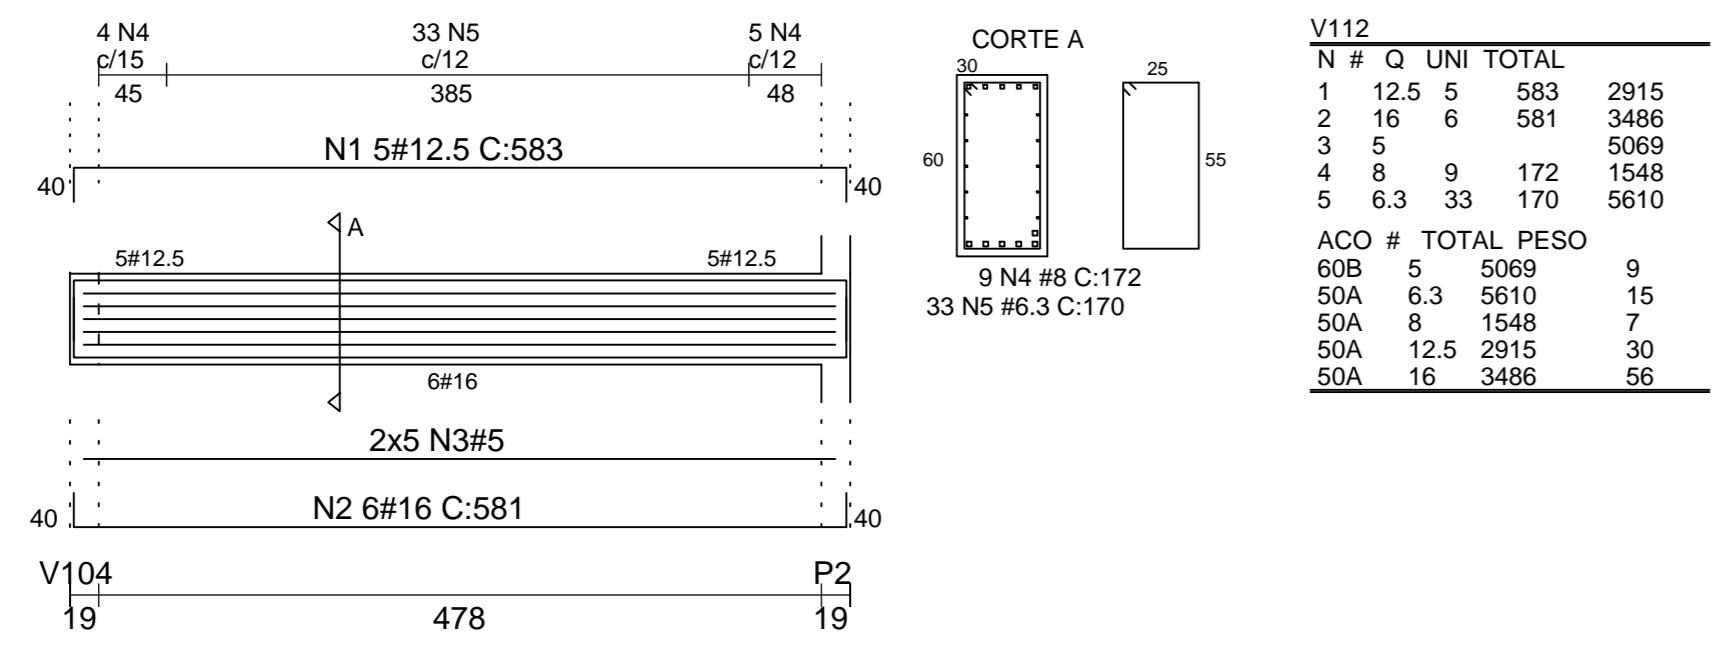


Table with 4 columns: N, Q, UNI, TOTAL. Lists reinforcement details for V112.

V113 19/40

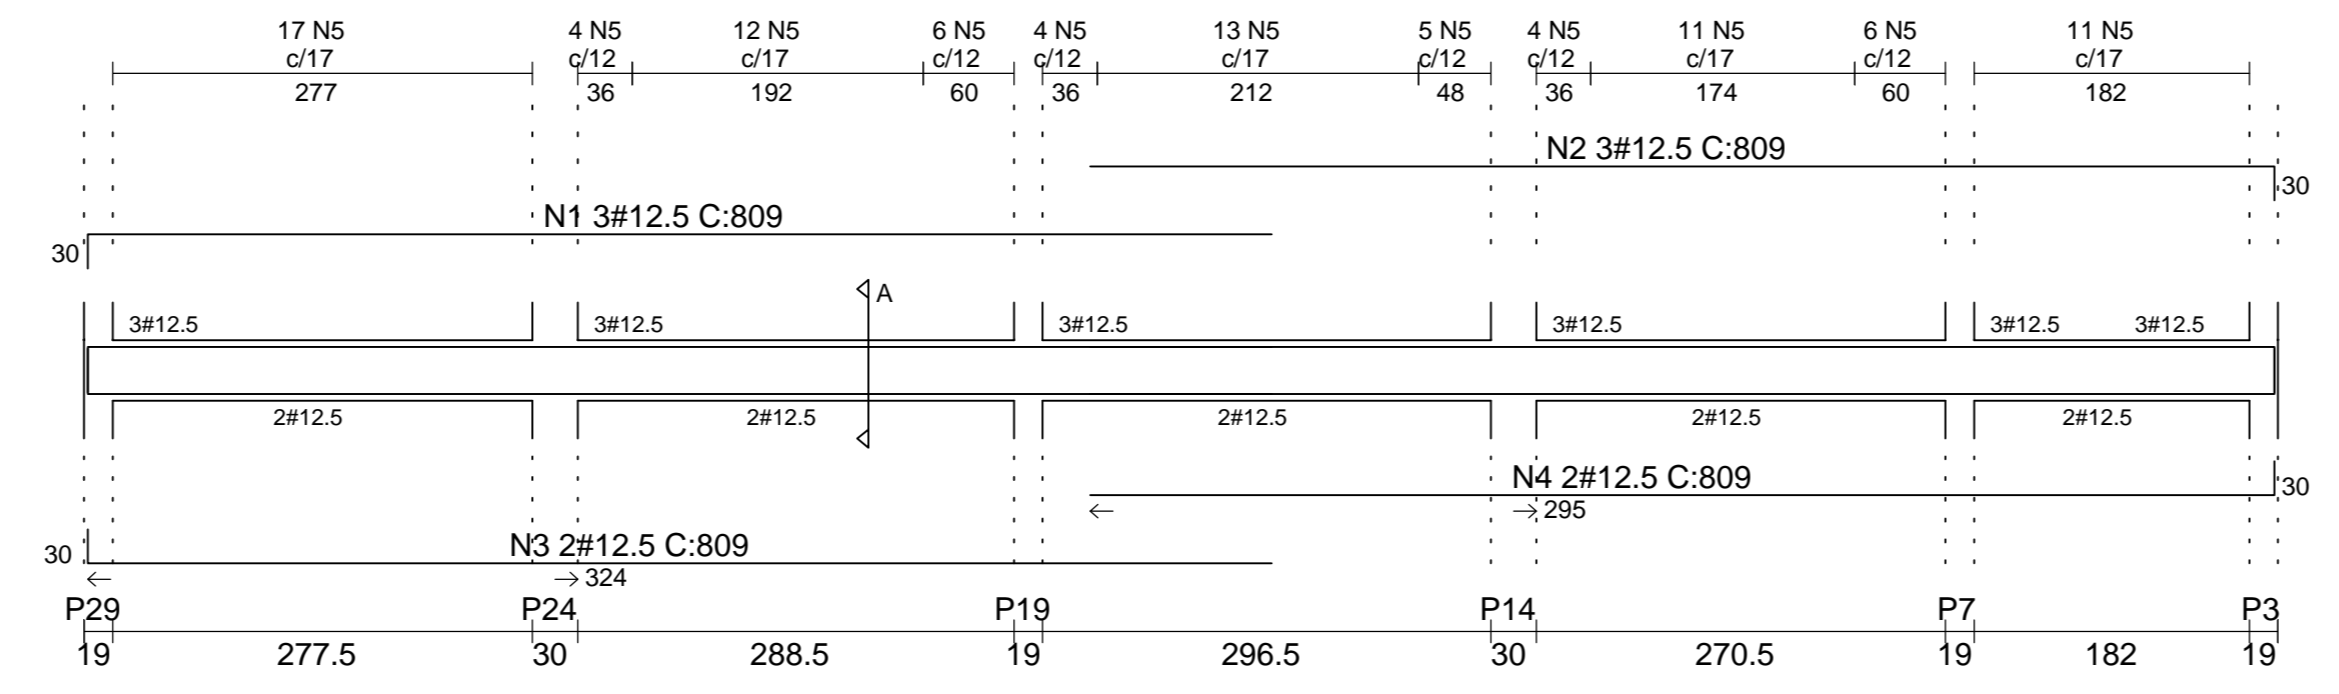


Table with 4 columns: N, Q, UNI, TOTAL. Lists reinforcement details for V113.

- NOTAS: - NÃO TIRAR MEDIDAS EM ESCALA - CONFIRMAR MEDIDAS NA OBRA - CONCRETO 25,0 MPA - TRANSPASSES MÍNIMOS = 1,20 m - RELAÇÃO ÁGUA/CIMENTO EM MASSA <0,60

V114 19/30

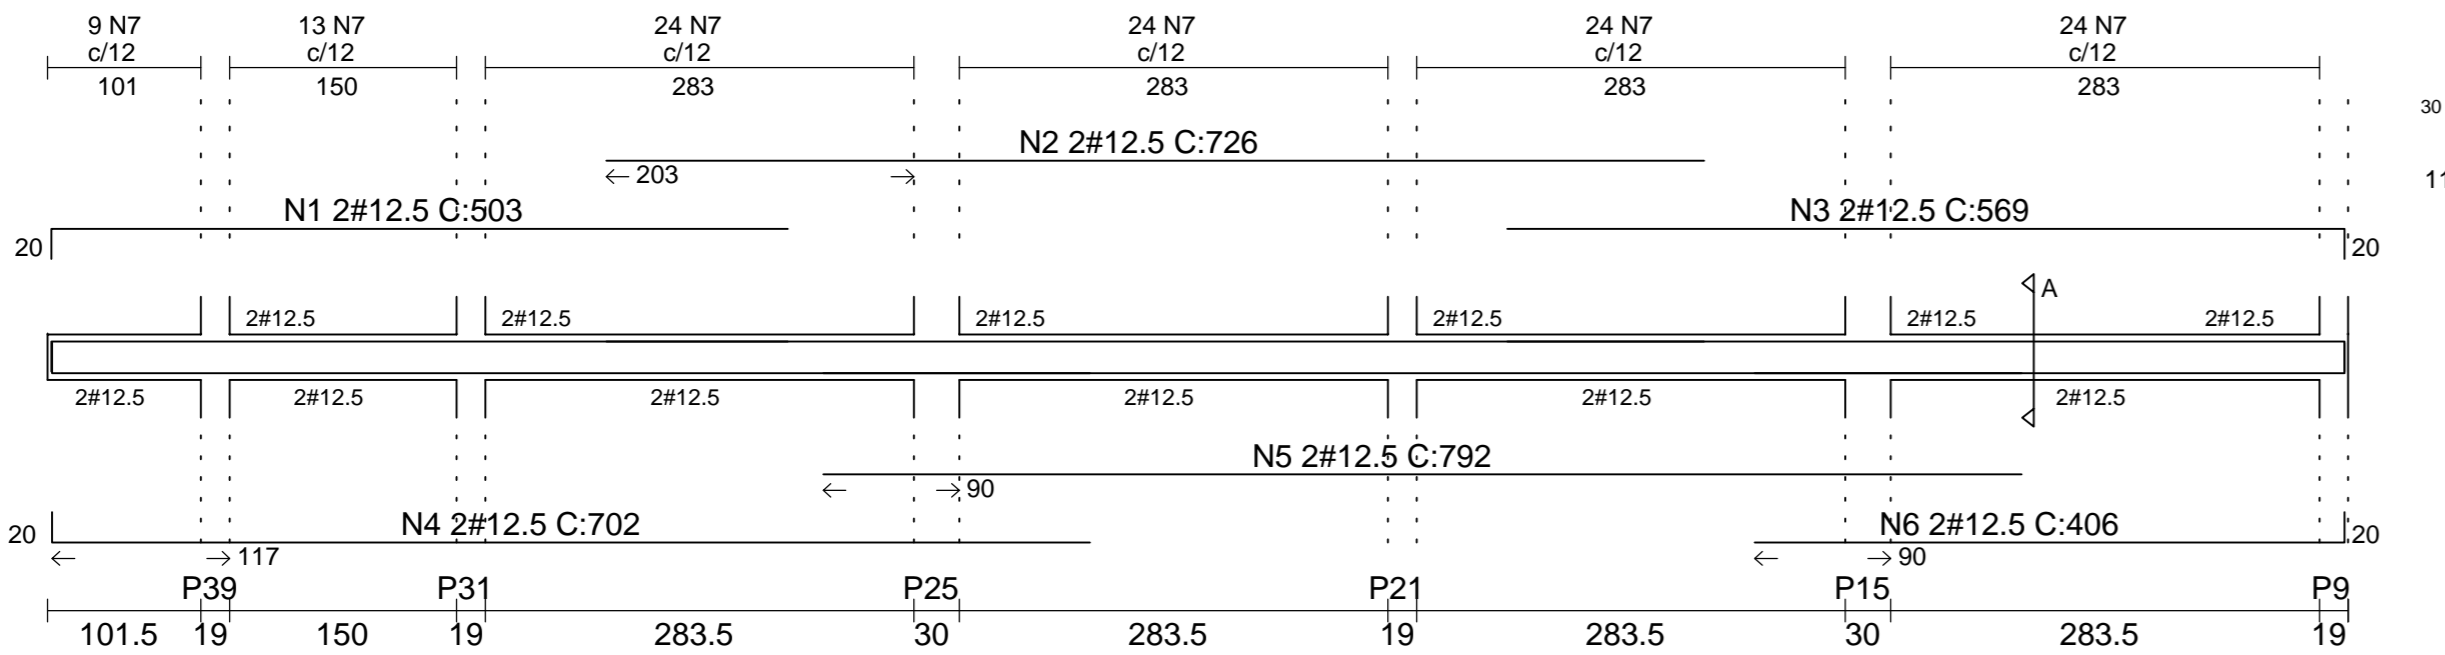


Table with 4 columns: N, Q, UNI, TOTAL. Lists reinforcement details for V114.

V116 19/30

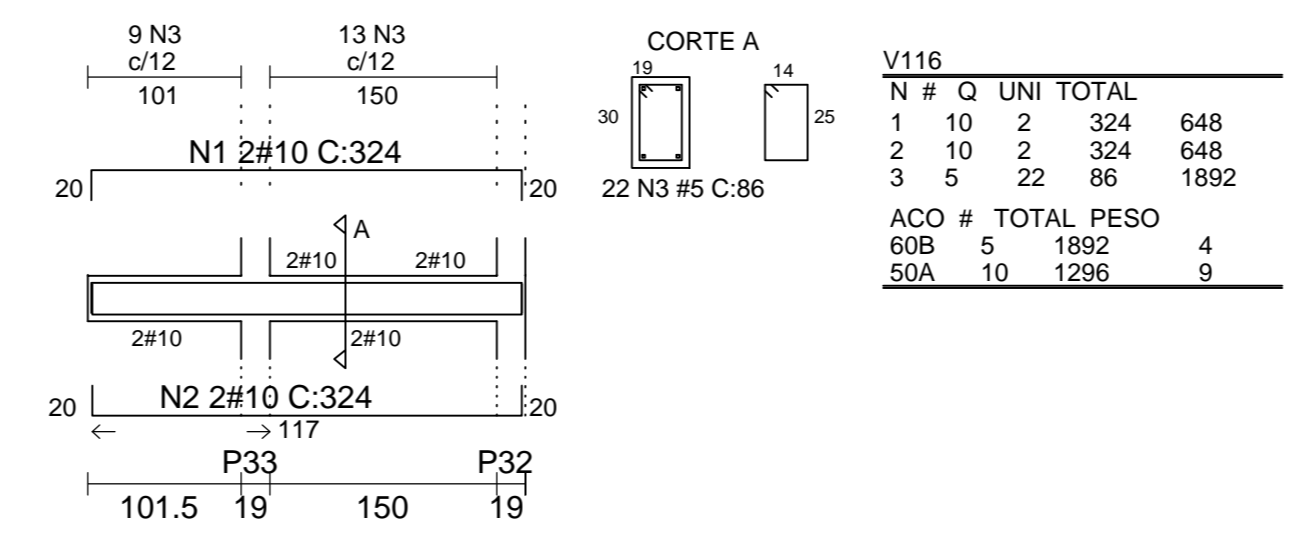


Table with 4 columns: N, Q, UNI, TOTAL. Lists reinforcement details for V116.

V117 19/30

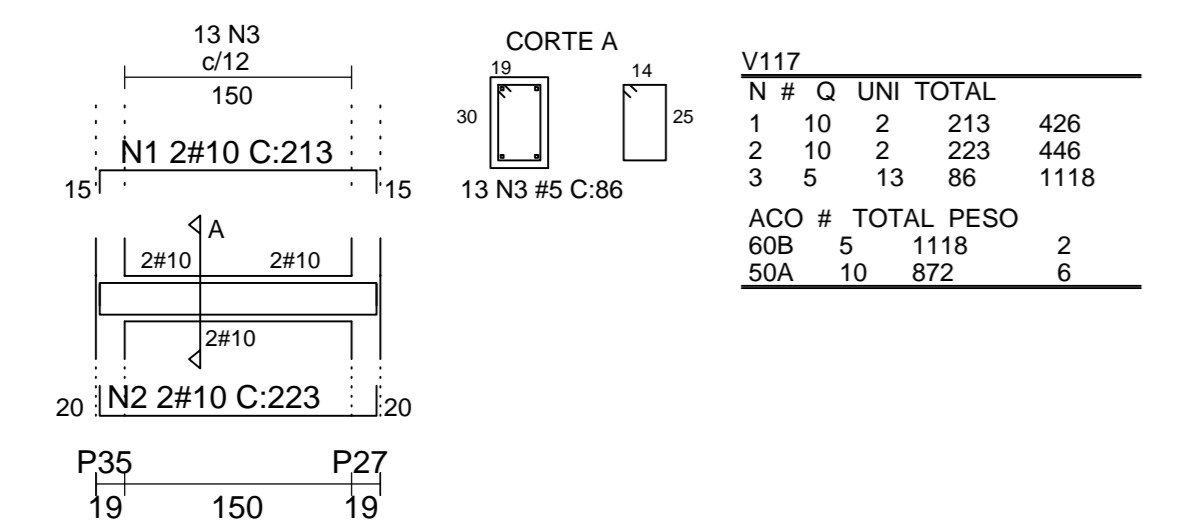


Table with 4 columns: N, Q, UNI, TOTAL. Lists reinforcement details for V117.

V118 19/30


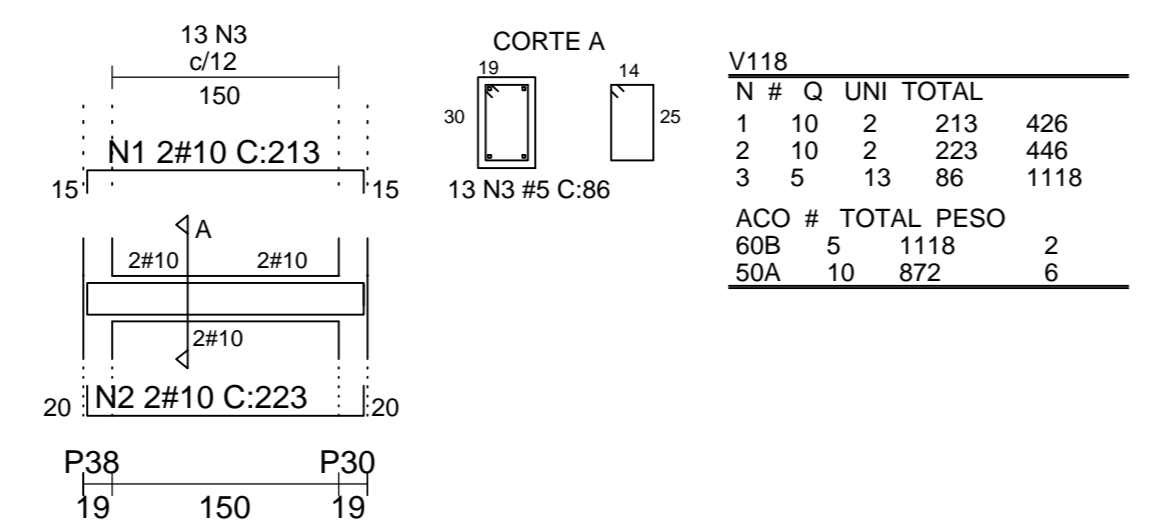


Table with 4 columns: N, Q, UNI, TOTAL. Lists reinforcement details for V118.

DOBRAS E DISTÂNCIAS ENTRE BARRAS

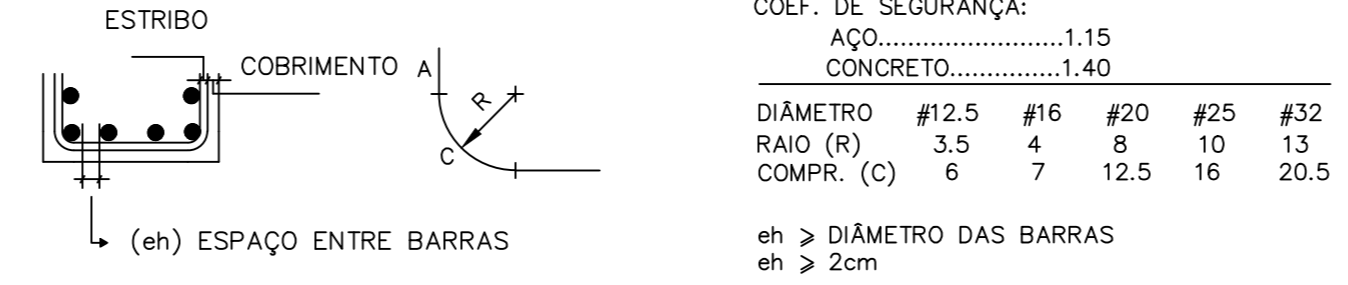

Coordenação Geral: Engº Civil - Francisco José Barboza de Oliveira Prata. CREA/SP 5061637014

Table with 4 columns: REVISÃO, DATA, DESCRIÇÃO, POR.

EXATA ENGENHARIA E COMÉRCIO LTDA. R: Rachuelo, 249 - Centro Campinas / SP - CEP:13015-300

Form with fields for CONTRATANTE, LOCAL, OBRA, TÍTULO, FOLHA, N° OBRA, N° ART, AUTOR DO PROJETO, DATA, DESENHO, ESCALA.

C09/12