PRODUCED BY AN AUTODESK EDUCATIONAL PRODUCT

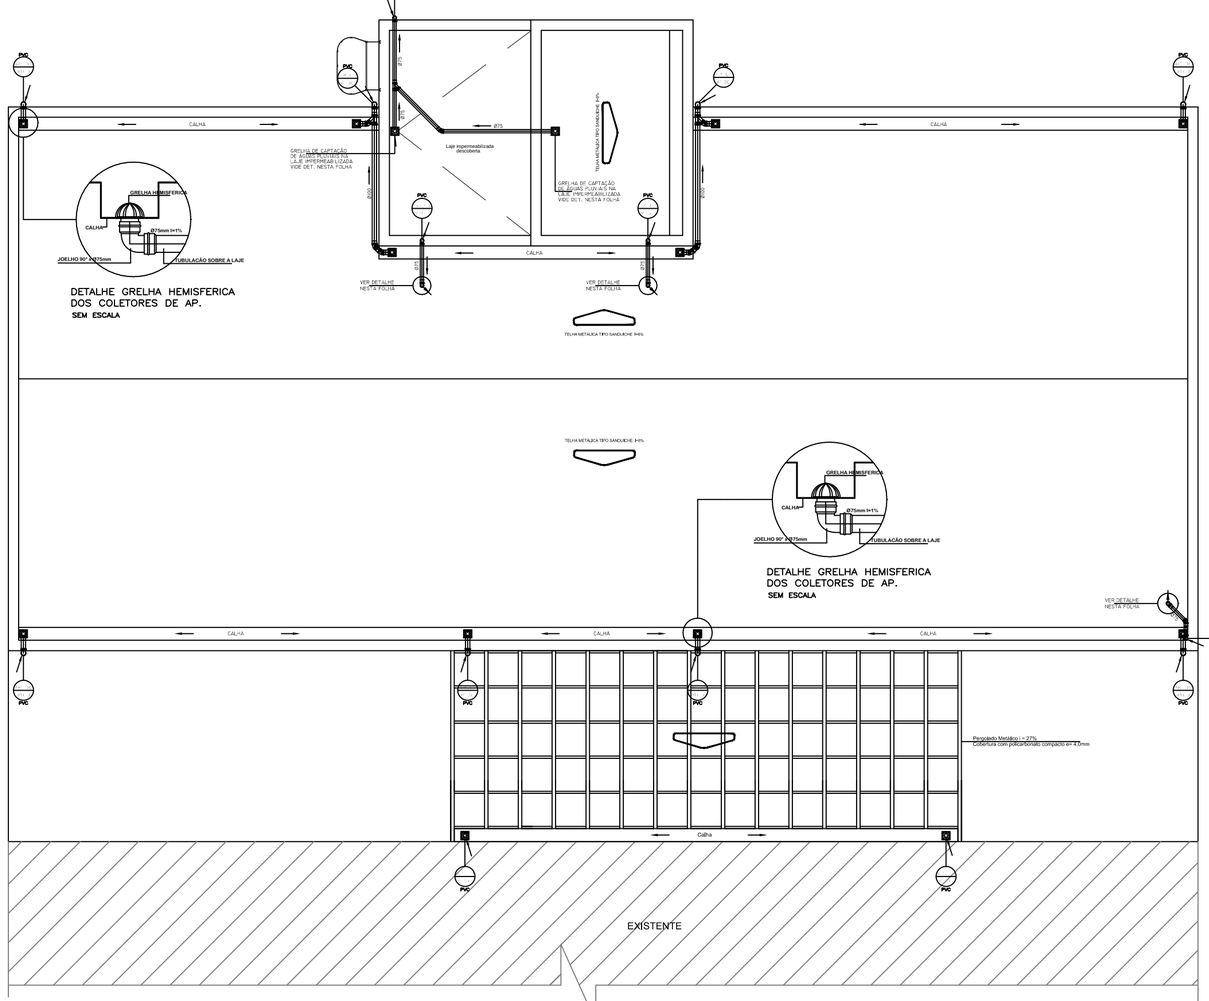

COBERTURA
ESCALA 1:50

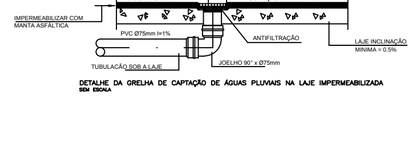

DETALHE DA GRELHA DE CAPTAÇÃO DE ÁGUAS PLUVIAIS NA LAJE IMPERMEABILIZADA
SEM ESCALA

DETALHE DO TUBO VENTILADOR
SEM ESCALA

NOTA:

* SALIENTAMOS A IMPORTÂNCIA DA LIMPEZA PERIÓDICA DAS CALHAS PARA O CORRETO FUNCIONAMENTO DO SISTEMA DE CONDUTORES, BEM COMO TODO O SISTEMA DE DRENAGEM DE ÁGUAS PLUVIAIS

NOTAS GERAIS ÁGUAS PLUVIAIS:

TODAS AS TUBULAÇÕES DE ÁGUAS PLUVIAIS COM DIÂMETROS ATÉ 150mm SERÃO EM PVC SÉRIE R

TODAS AS TUBULAÇÕES DE ÁGUAS PLUVIAIS COM DIÂMETROS SUPERIORES À 150mm SERÃO EM VINILFORT

REVISÃO	DATA	DESCRIÇÃO	POR

EXATA
ENGENHARIA E COMÉRCIO LTDA.
R: Riachuelo, 240 - Centro
Campinas / SP - CEP:13015-320
Fone / Fax: (19) 3236 - 1034
Site: www.exatacomp/nos.com.br
e-mail: contato@exatacampinas.com.br

CONTRATANTE: CEMEI MARCIA MARIA OTRANTO JORGE (FUMEC)

LOCAL: RUA GUERINO BRISTOTTI S/N - JARDIM MIRIAM DA COSTA

OBRA: INSTITUCIONAL

TÍTULO: INSTALAÇÕES HIDRÁULICO SANITÁRIAS
COBERTURA
DETALHES

FOLHA: H 04/05

Nº OBRA:

Nº ART: 92221220141297368

AUTOR DO PROJETO: Eng. EDUARDO PRATA

DATA: 09/2014

DESENHO: EXATA ENGENHARIA

ESCALA: INDICADA

Coordenação Geral
• Engº Civil - Francisco José Barboza de Oliveira Prata. CREA/SP 5061637014
• Engº Civil - Eduardo José Barboza de Oliveira Prata. CREA/SP 5061939774

PRODUCED BY AN AUTODESK EDUCATIONAL PRODUCT
PRODUCED BY AN AUTODESK EDUCATIONAL PRODUCT
PRODUCED BY AN AUTODESK EDUCATIONAL PRODUCT