



PL. BX - COBERTURA - PÁRA-RAIO

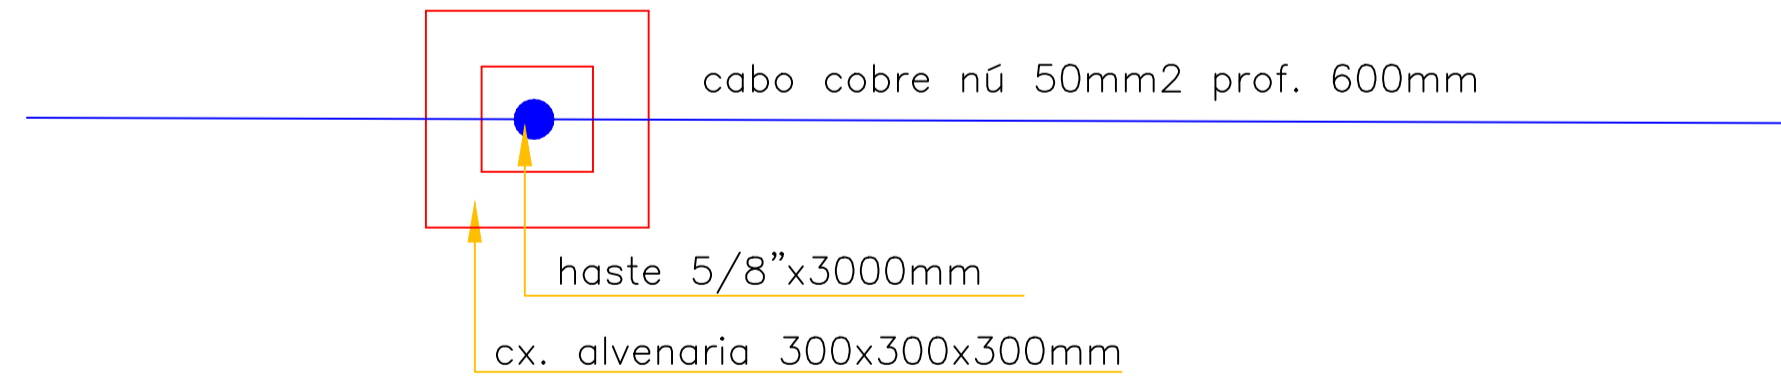


vista em planta do sistema de aterramento


det. de aterramento
sem escala

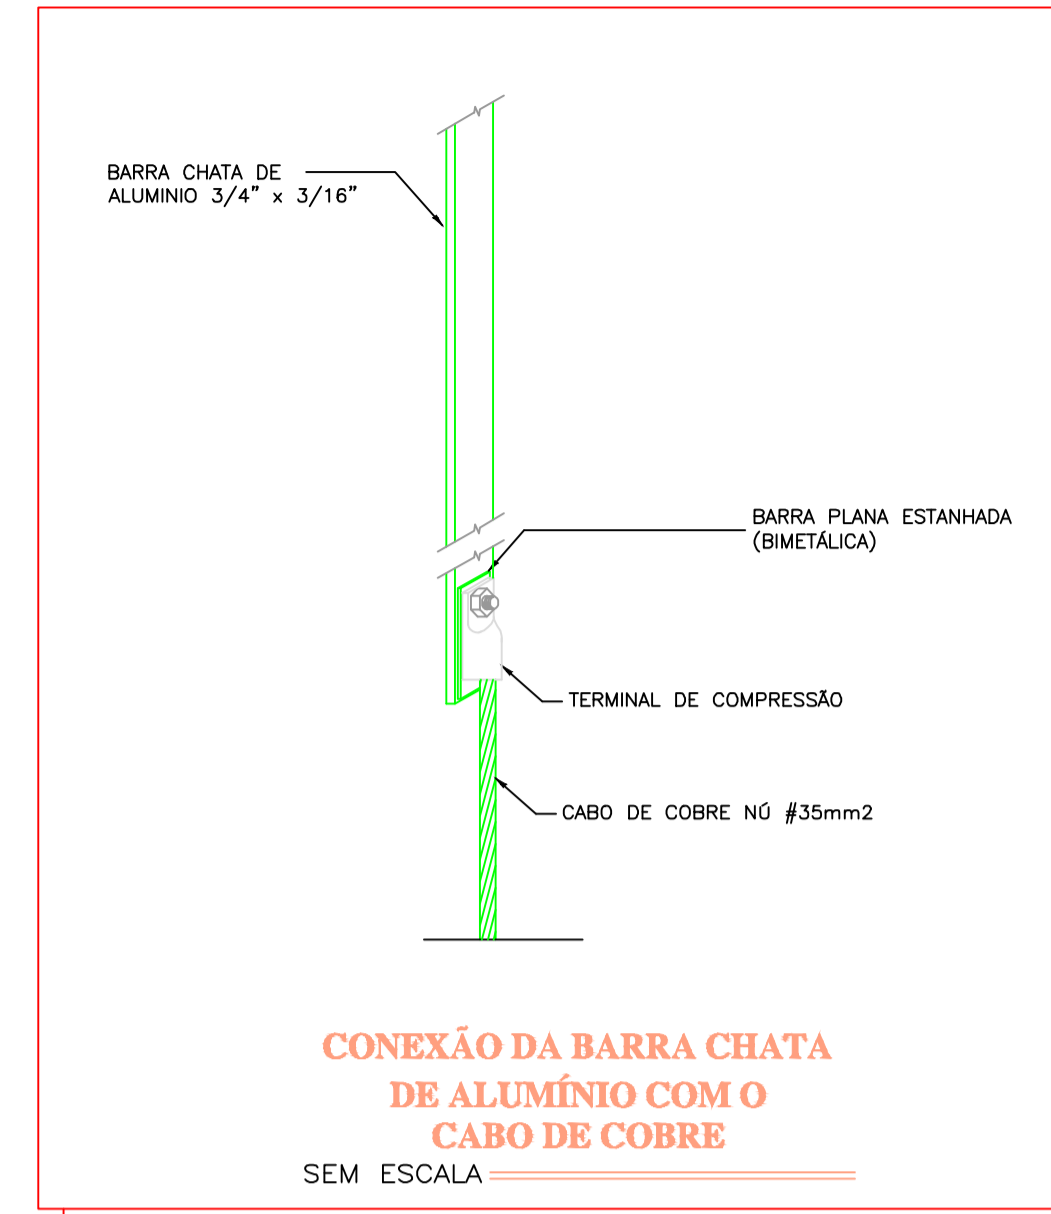


CONEXÃO DA BARRA CHATA DE ALUMÍNIO COM O CABO DE COBRE
SEM ESCALA

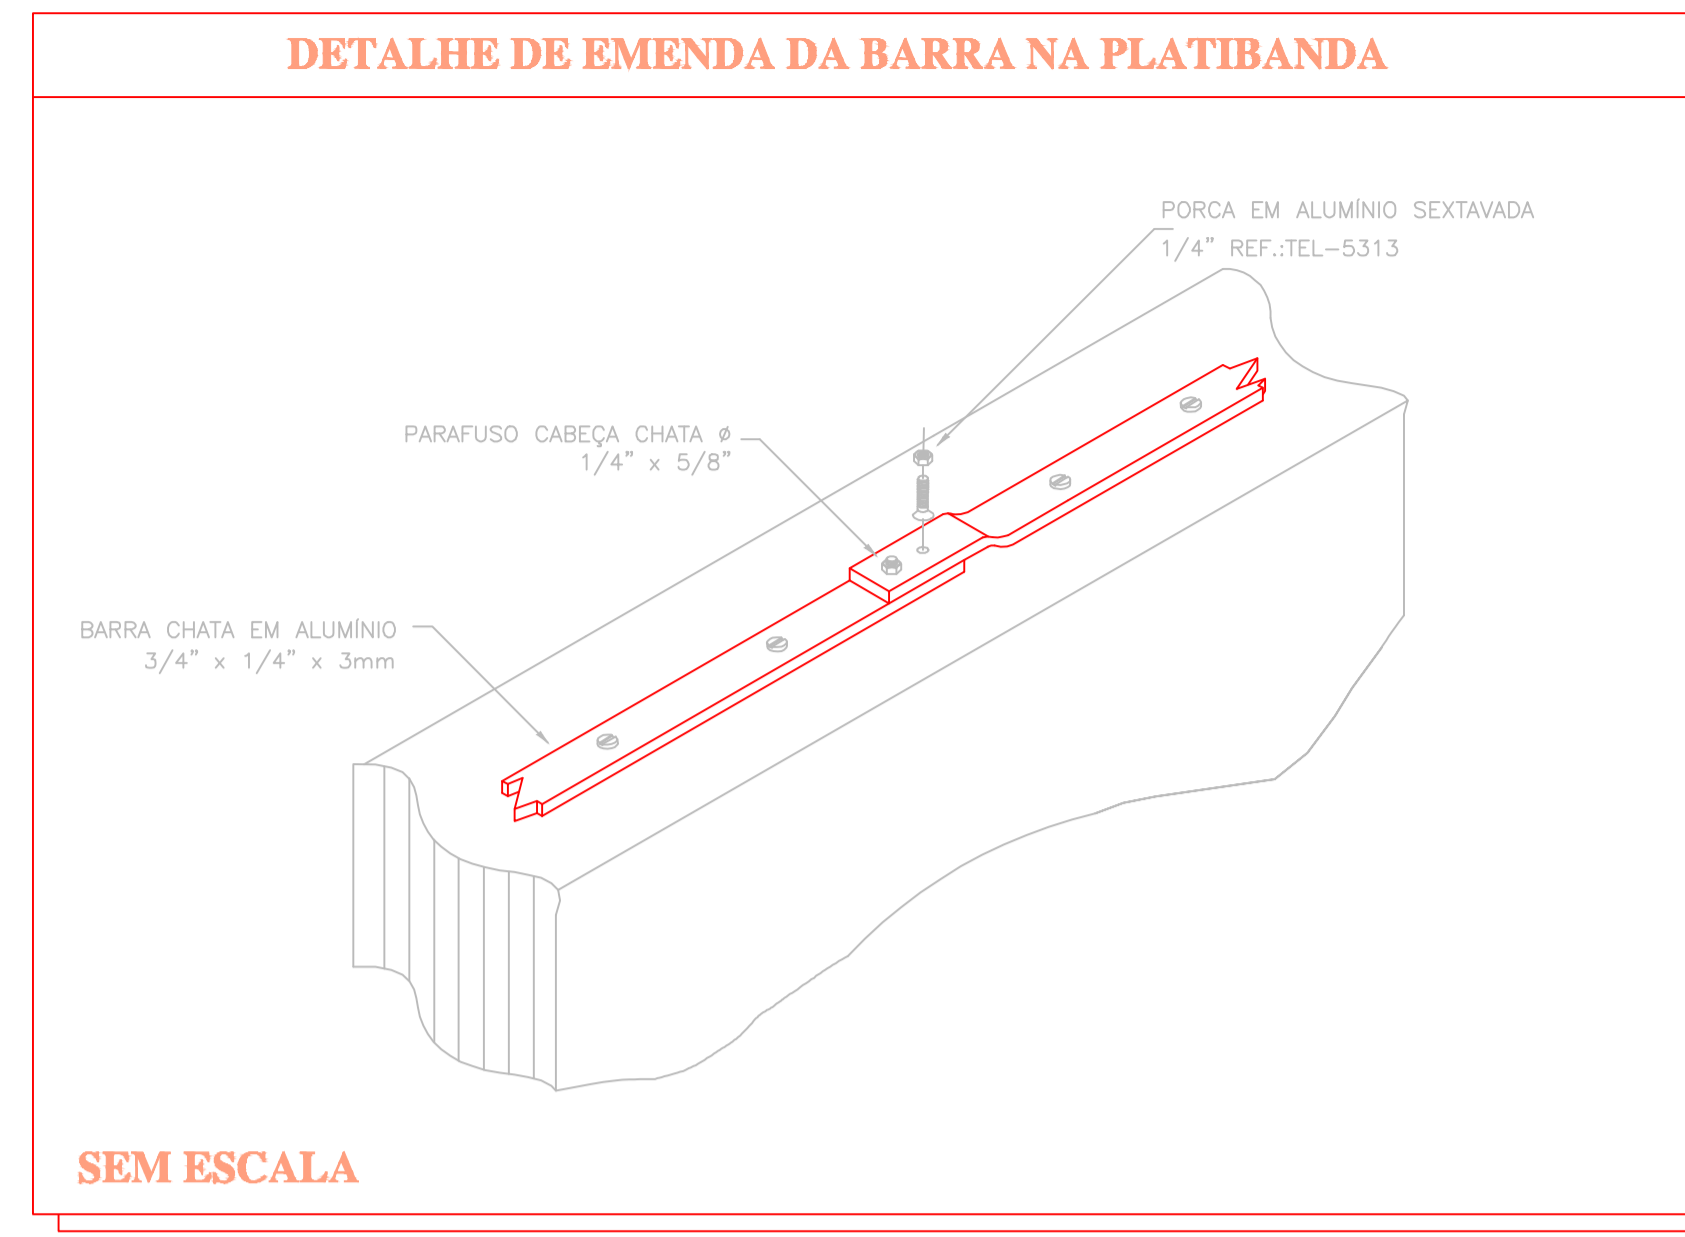

SEM ESCALA

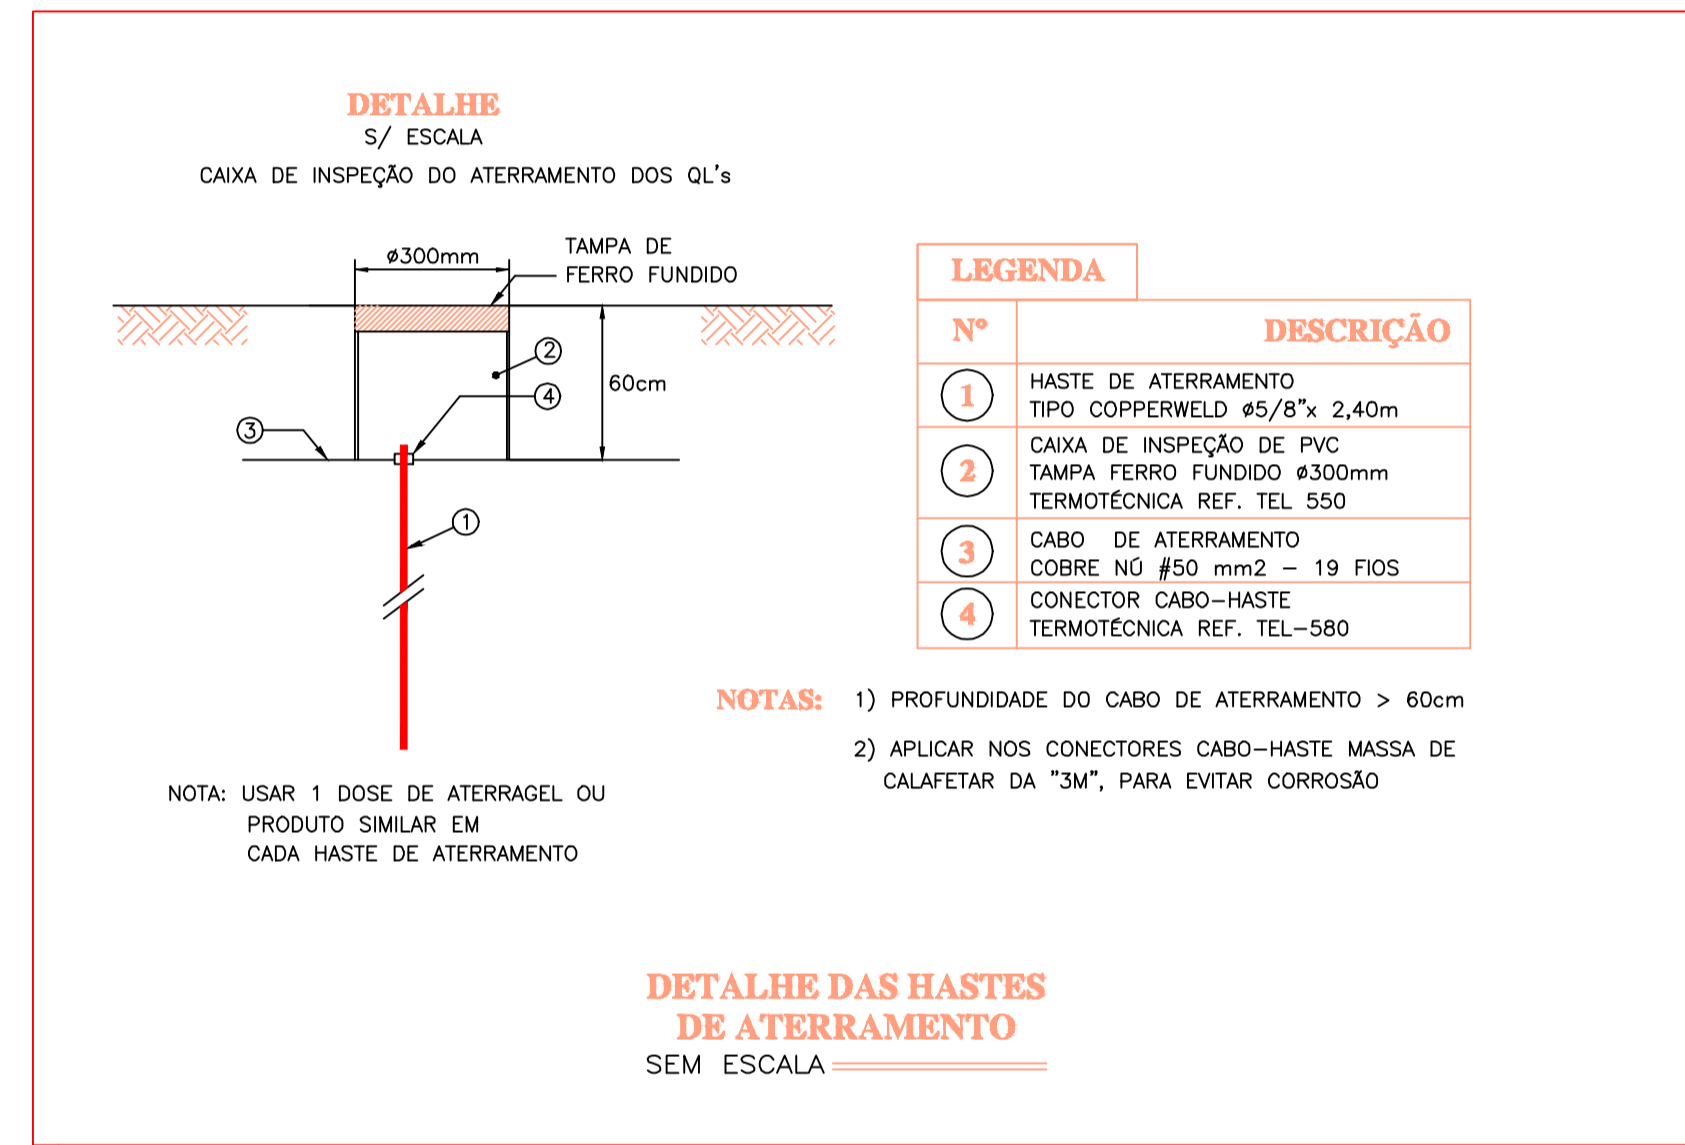

DETALHE DAS HASTES DE ATERRAMENTO
SEM ESCALA

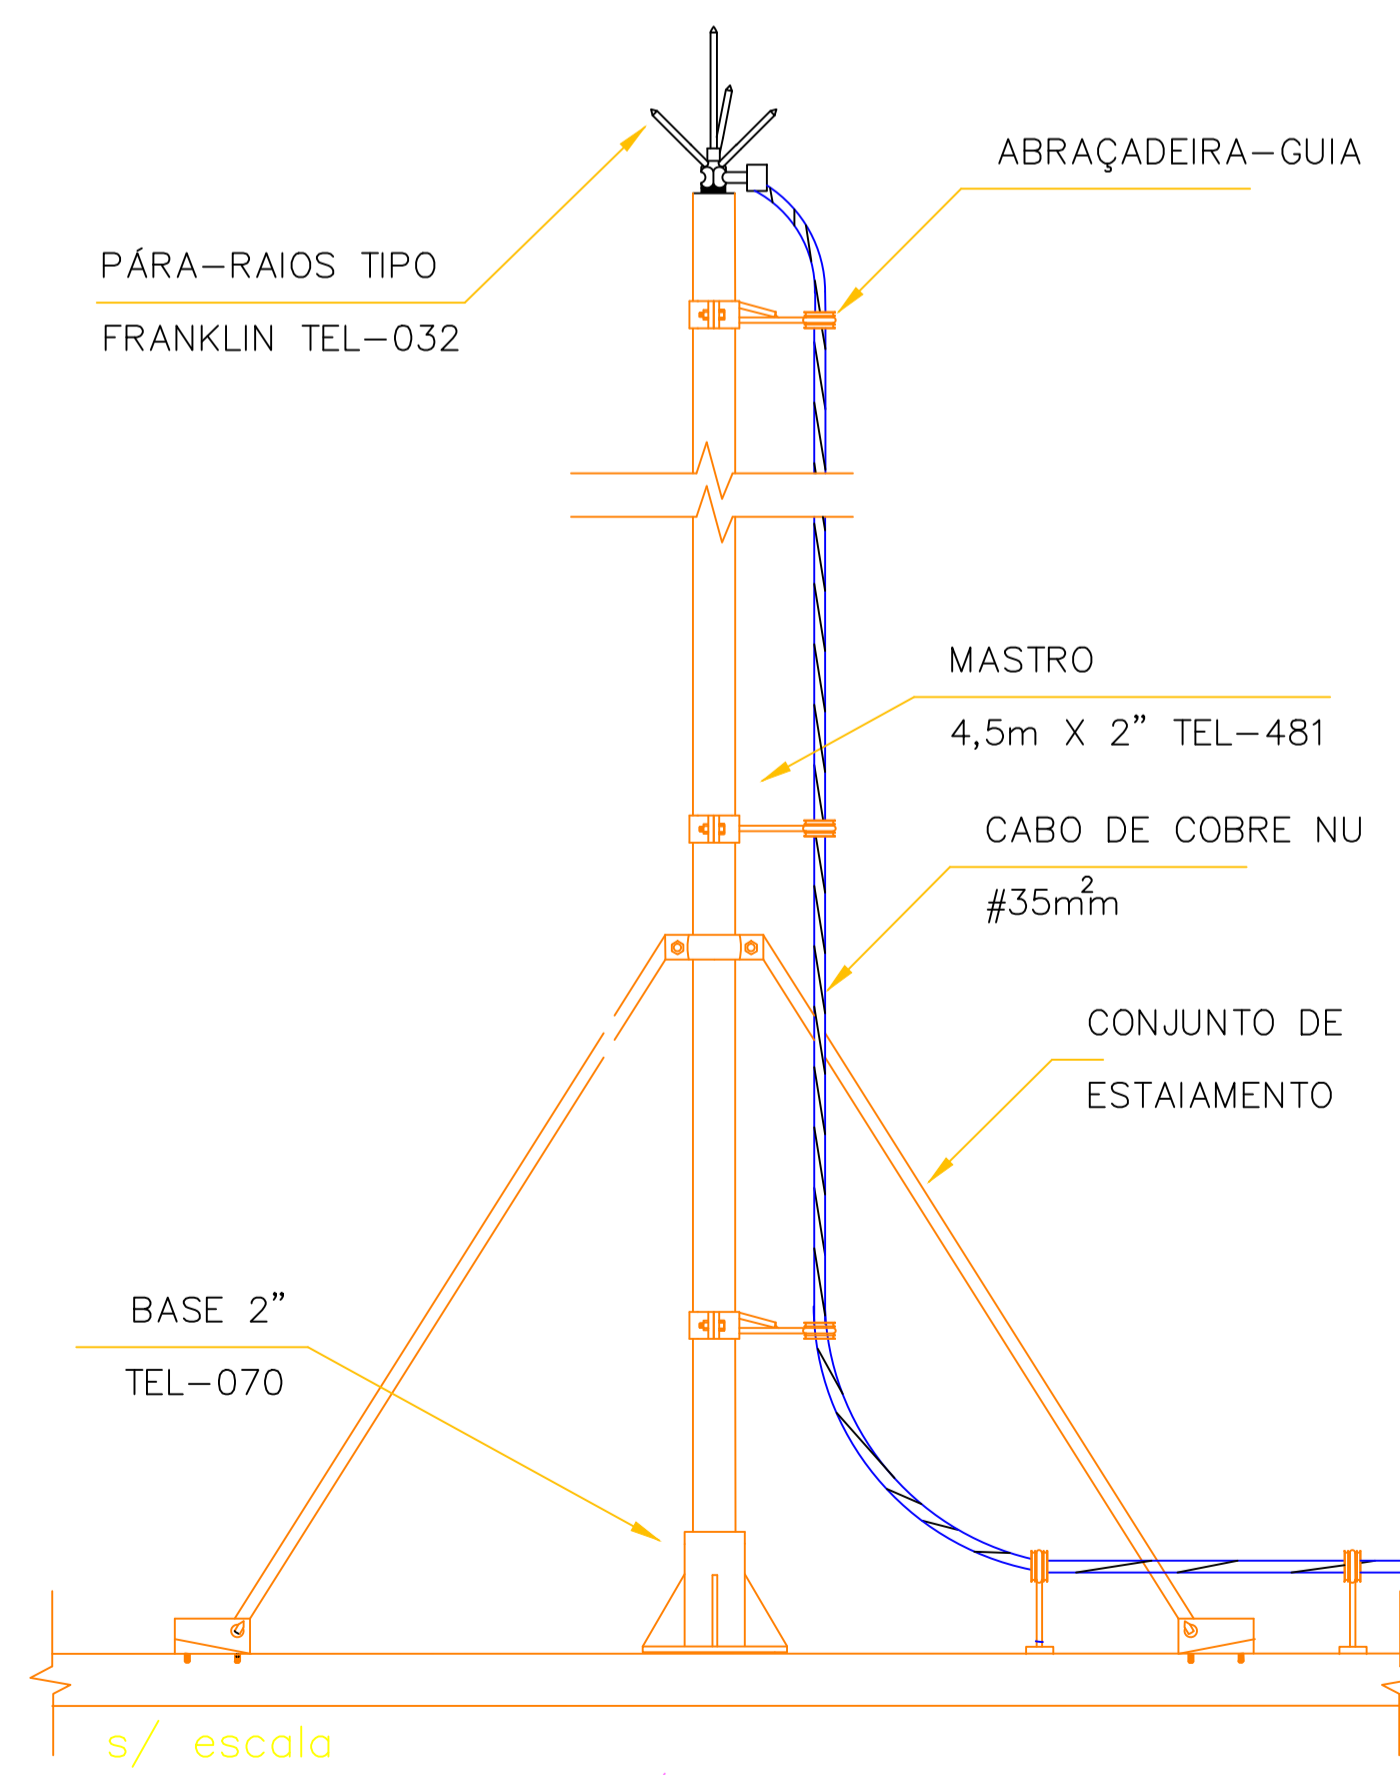

s/ escala
det. do mastro c/ captor Franklin no reservatório

05		
04		
03		
02		
01		
REV. Nº	DATA	DESCRIÇÃO



CEC PROJETOS Rua Marcos Markarian, 1025 - sala 405 - Jardim Nova aliança - Ribeirão Preto/SP - Fone: (16) 3101-5555	
Nome / Endereço do Empreendimento FUMEC (NOVA SEDE) RUA ANTÔNIO CEZARINO, 985 CAMPINAS - SP	Código Empreendimento FUMEC Data de Emissão 22/02/16 Área Técnica Eng. Elétrica
Título do Desenho PROJETO SPDA	Nº PRANCHA EL 010
Arquivo	.dwg
Responsável André Gheralde	Coordenador Giselle Carucci
Desenhista	Escala INDICADA