


RUA DR. MATHIAS JOSÉ DE BARROS PONIKWAR

RUA ADEMIR CUBERO RUANO


CEI PROF. LUCIANE RIBEIRO RIBEIRO VILELA

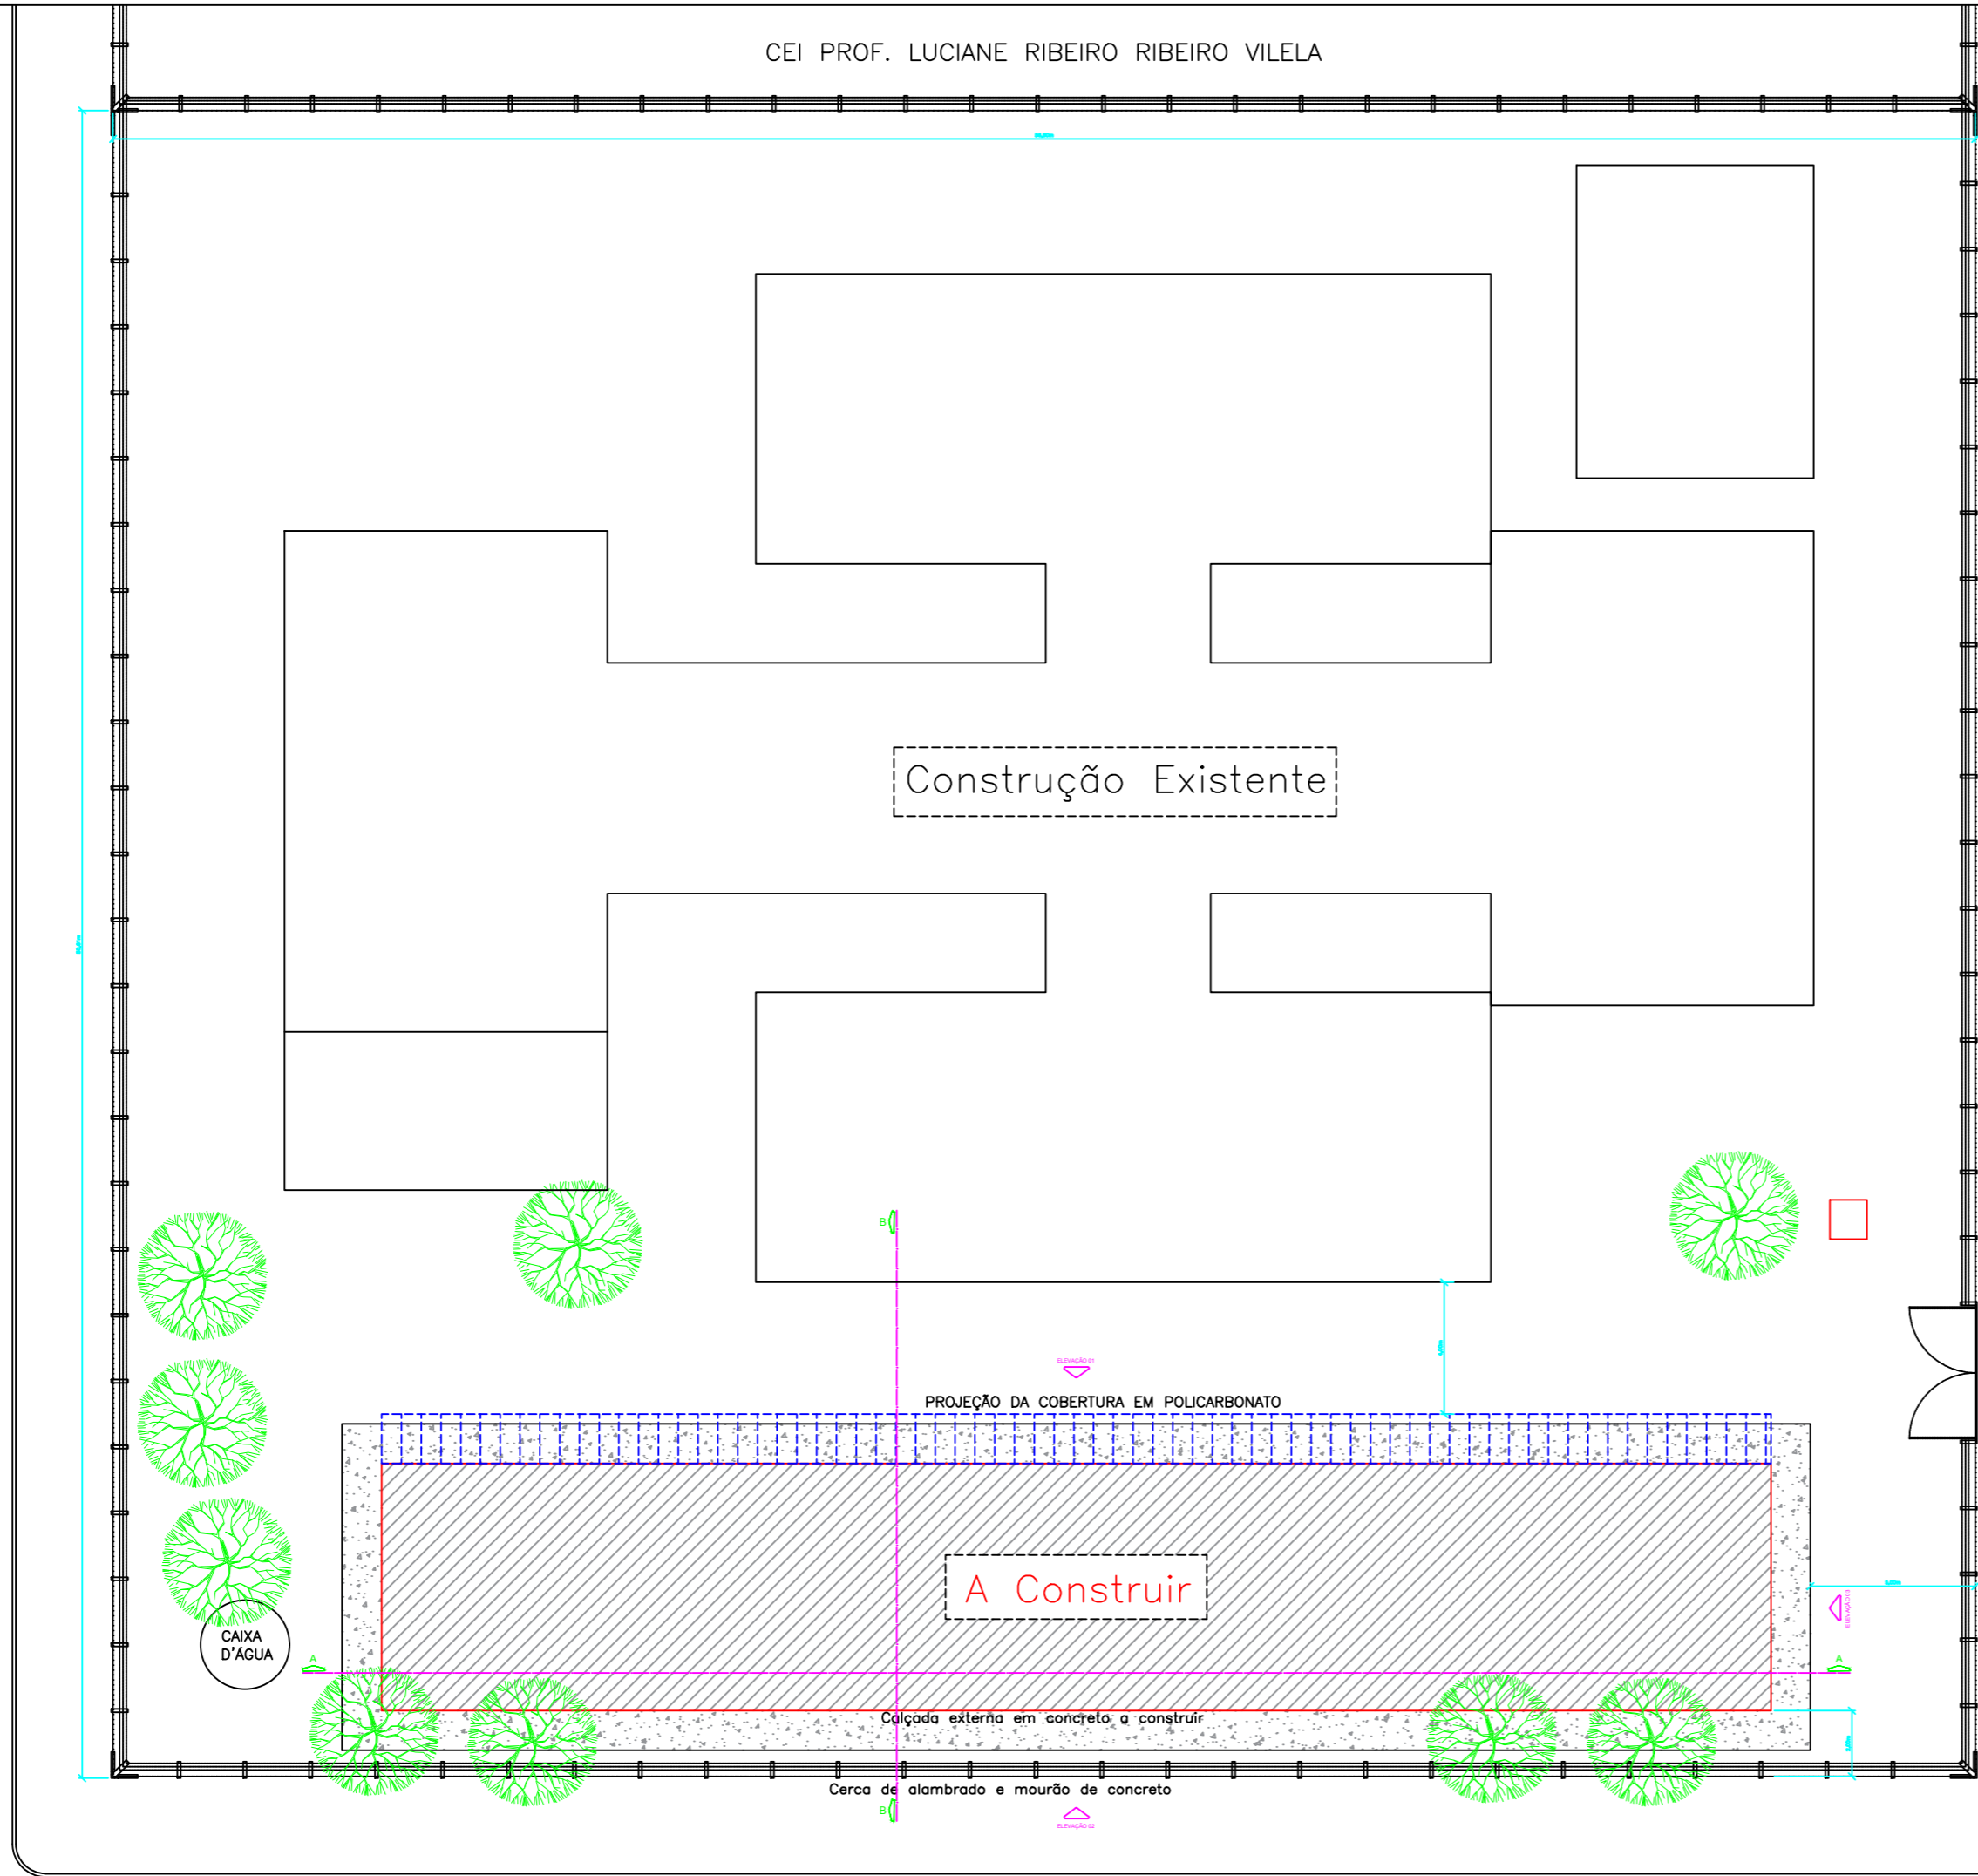


RUA JOSÉ LEITE PENTEADO

- NOTAS:
- ANTEPROJETO SEM LEVANTAMENTO PLANIALTIMÉTRICO (COTAS APROX.);
 - NÃO TOMAR MEDIDAS EM ESCALA;
 - CONFERIR MEDIDAS IN LOCO;
 - MEDIDAS E NÍVEIS EM METROS, QUANDO NÃO INDICADO.

REV	DESCRIÇÃO	DATA
R00	Emissão inicial	25/10/2018



FUMEC
FUNDAÇÃO MUNICIPAL PARA
EDUCAÇÃO COMUNITÁRIA



EDUCAÇÃO DE JOVENS,
ADULTOS E IDOSOS


FUMEC | FUNDAÇÃO MUNICIPAL PARA EDUCAÇÃO COMUNITÁRIA

OBRA
PRÉDIO ANEXO – CASI

ENDEREÇO
RUA ADEMIR CUBERO RUANO S/N – JD. CAMPO BELO
CAMPINAS/SP

ETAPA
ANTEPROJETO

TÍTULO
**ARQUITETURA
IMPLANTAÇÃO GERAL**



AUTOR/DESENHO
BRUNO ARAMAKI

DATA
25/10/2018

ESCALA
1:200

REVISÃO
R00

FOLHA A2
01/05