



Madeira Carvalho
(ver referências)

Madeira Carvalho Escuro
(ver referências)

Vista Superior
Escala 1:30

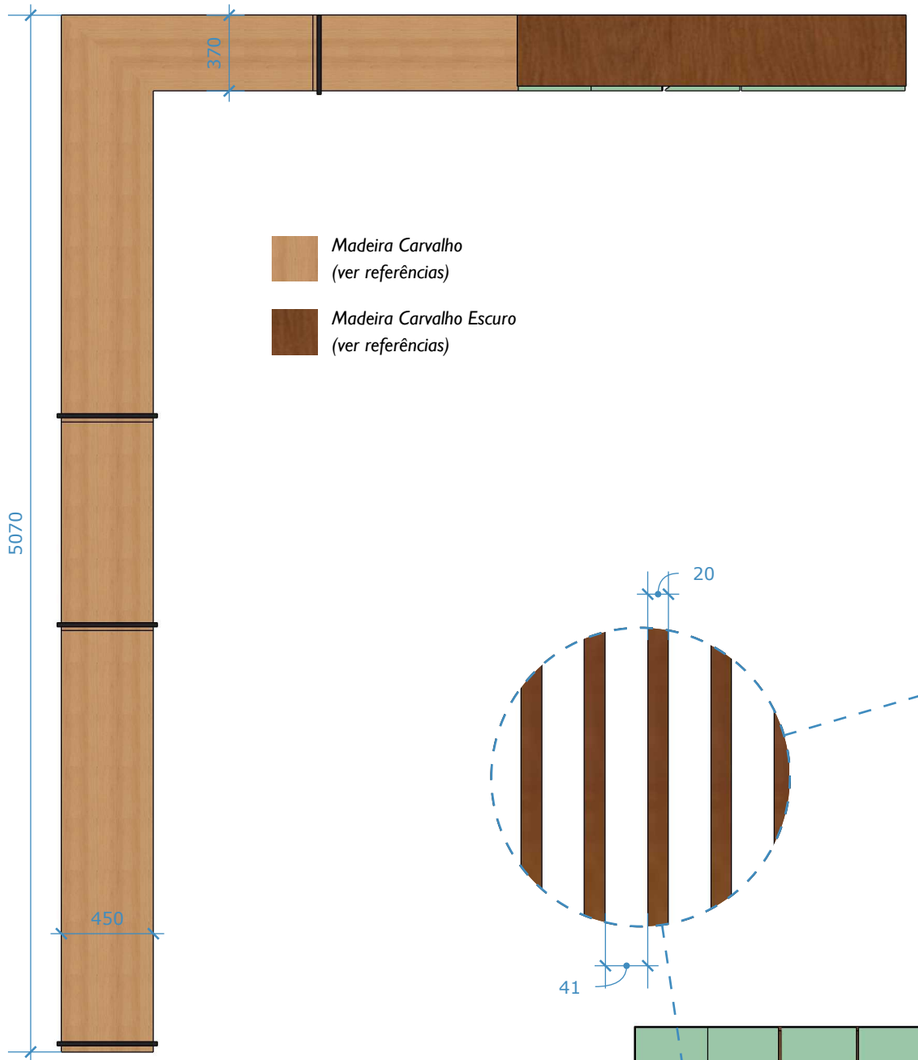


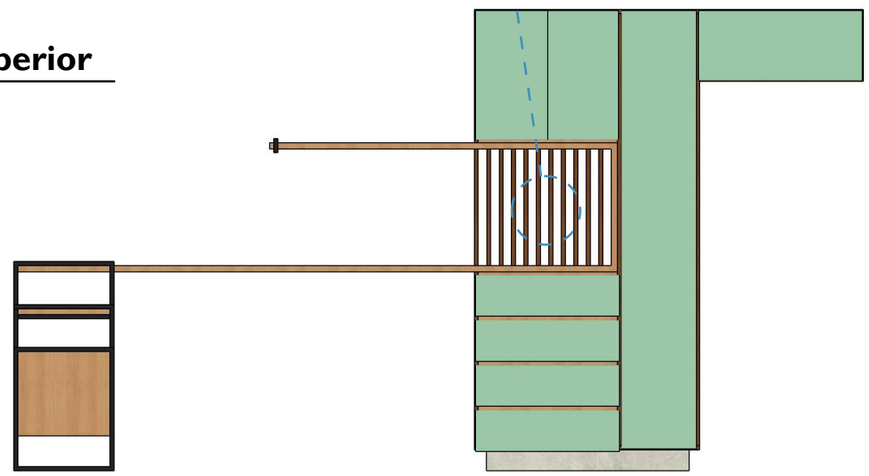

Vista Frontal
Escala 1:30

*Puxador tipo **cava** em todas as portas do armário*

*Acabamento em **laca**, na cor verde*

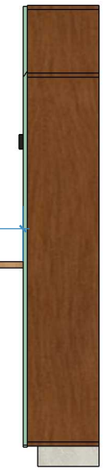



Vista Lateral Direita
Escala 1:30

Perspectiva
Escala 1:30

FUMEC
FUNDAÇÃO MUNICIPAL PARA EDUCAÇÃO COMUNITÁRIA

PROJETO: **MOBILIÁRIO PARA COPA FUMEC**			
PLANTA: **DETALHAMENTO DAS PEÇAS**		FOLHA: **01/08**	DATA: **02/Jul/2024**
ESCALA: **1:30**	EMPRESA: **FUMEC**	DESENHISTA: **IGOR CAMILLO**	REVISÃO: **00**

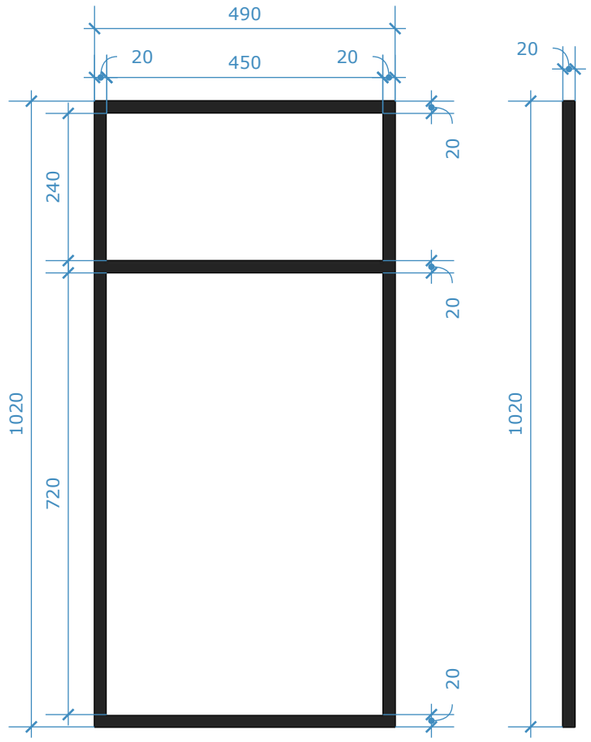


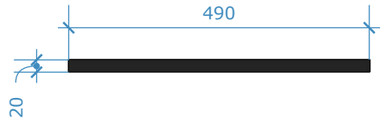



5 Vista Frontal
Escala 1:10

Vista Lateral
Escala 1:10

Vista Superior
Escala 1:10

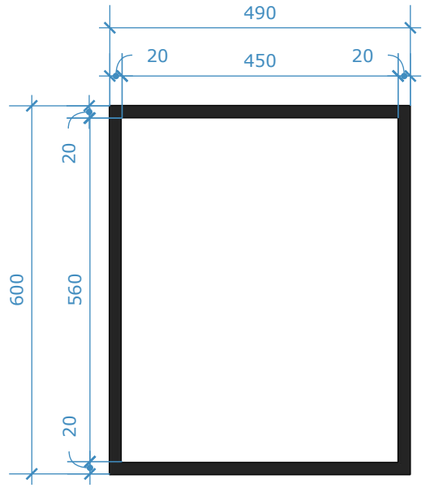

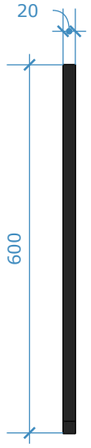

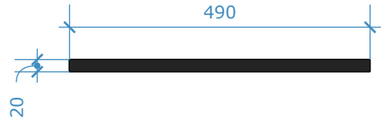



1 Vista Frontal
Escala 1:10

Vista Lateral
Escala 1:10

Vista Superior
Escala 1:10



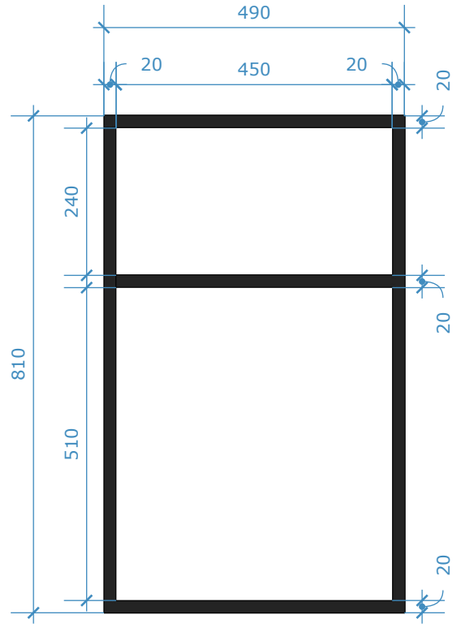


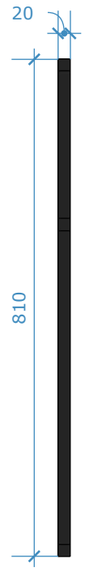


3 Vista Superior
Escala 1:10


Vista Frontal
Escala 1:10

Vista Lateral
Escala 1:10

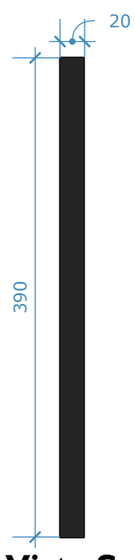


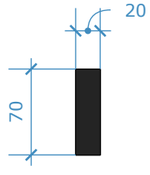

Vista Frontal
Escala 1:05

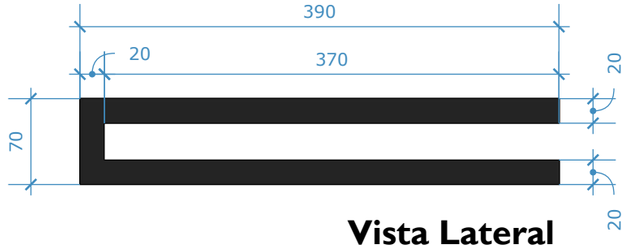


Vista Lateral
Escala 1:05

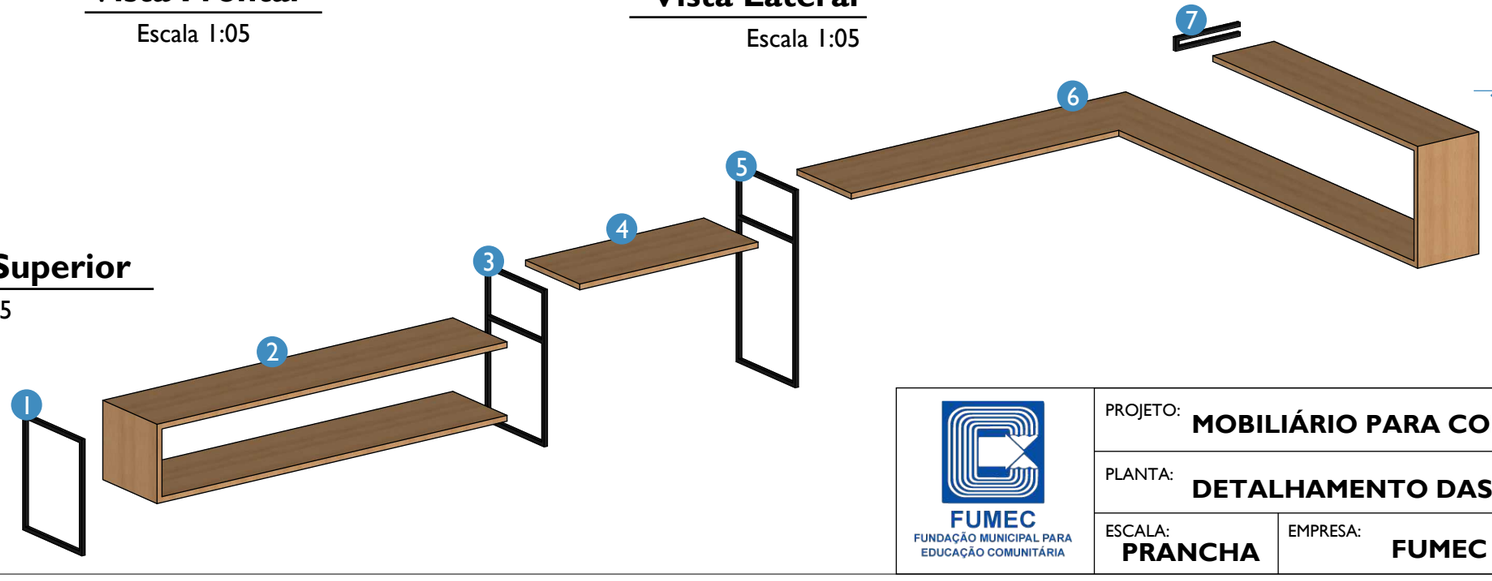


7 Vista Superior
Escala 1:05

FUMEC
FUNDAÇÃO MUNICIPAL PARA EDUCAÇÃO COMUNITÁRIA

PROJETO: **MOBILIÁRIO PARA COPA FUMEC**			
PLANTA: **DETALHAMENTO DAS PEÇAS**		FOLHA: **02/08**	DATA: **02/Jul/2024**
ESCALA: **PRANCHA**	EMPRESA: **FUMEC**	DESENHISTA: **IGOR CAMILLO**	REVISÃO: **00**

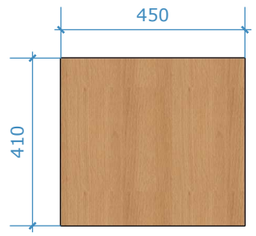

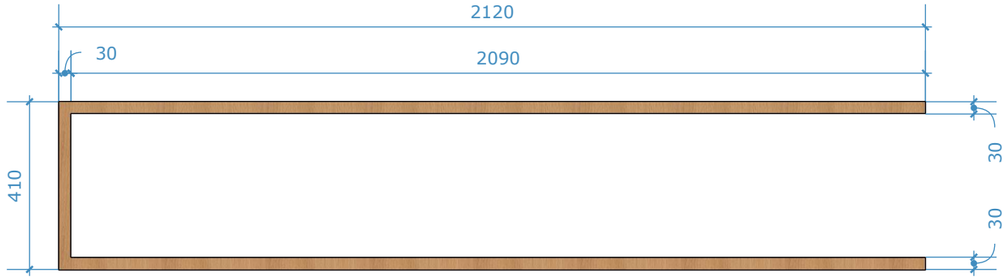






2 Vista Frontal
Escala 1:15


Vista Lateral
Escala 1:15

Vista Superior
Escala 1:15

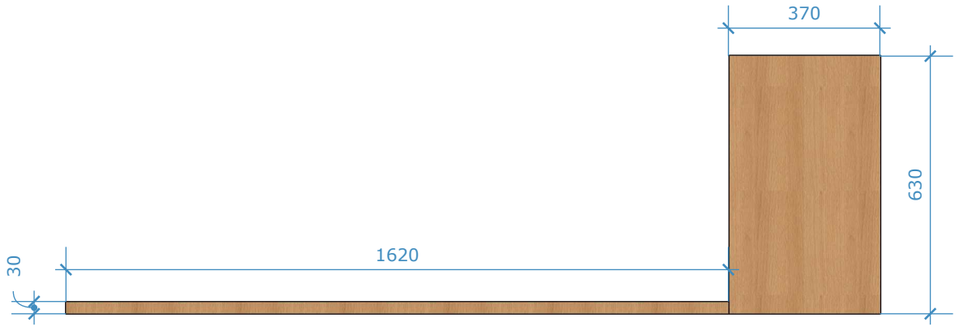

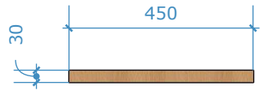

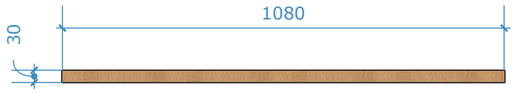

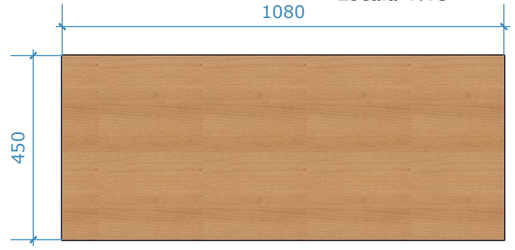



4 Vista Frontal
Escala 1:15

Vista Lateral
Escala 1:15

Vista Superior
Escala 1:15


6 Vista Lateral
Escala 1:15

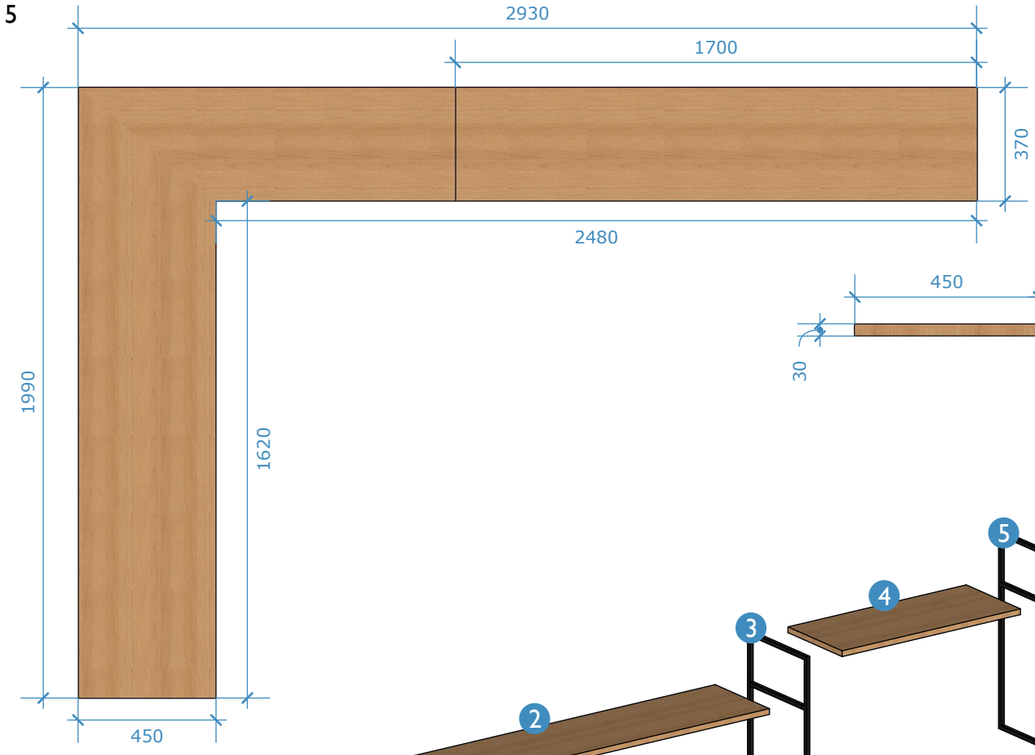

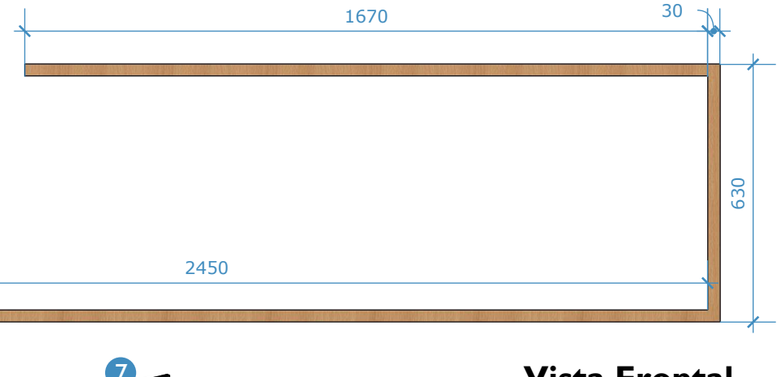


Vista Frontal
Escala 1:15

Vista Superior
Escala 1:15

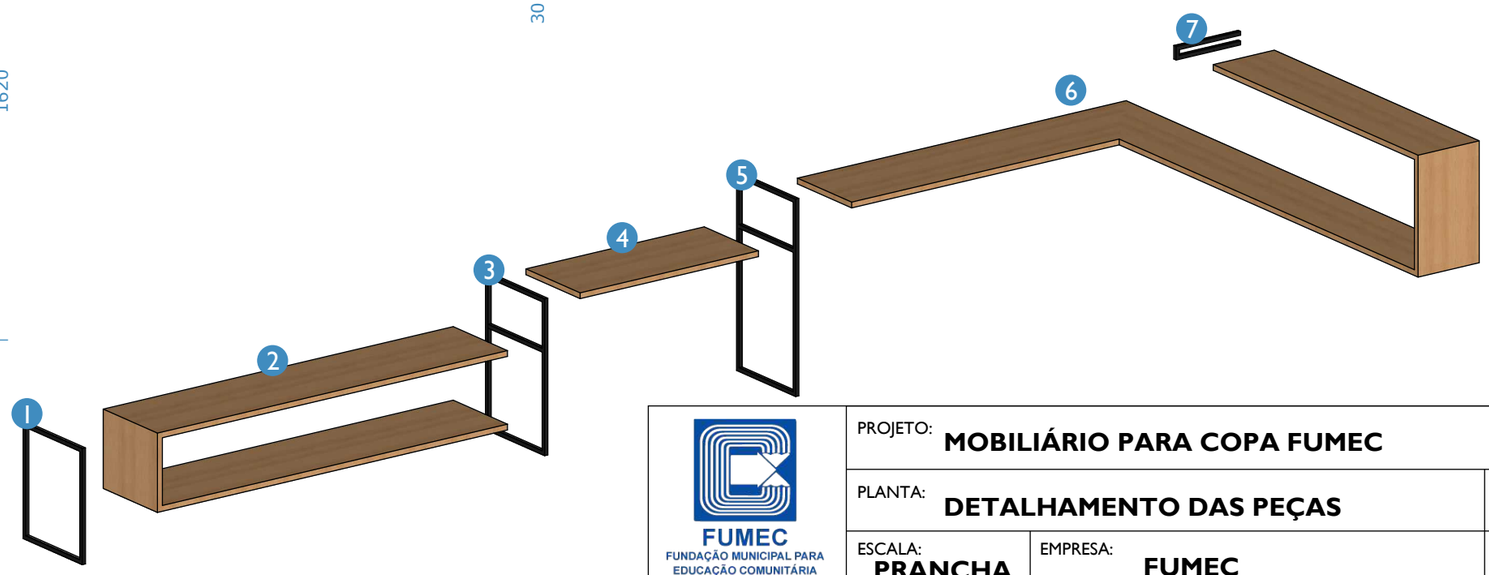


FUMEC
FUNDAÇÃO MUNICIPAL PARA EDUCAÇÃO COMUNITÁRIA

PROJETO: **MOBILIÁRIO PARA COPA FUMEC**			
PLANTA: **DETALHAMENTO DAS PEÇAS**		FOLHA: **03/08**	DATA: **02/Jul/2024**
ESCALA: **PRANCHA**	EMPRESA: **FUMEC**	DESENHISTA: **IGOR CAMILLO**	REVISÃO: **00**

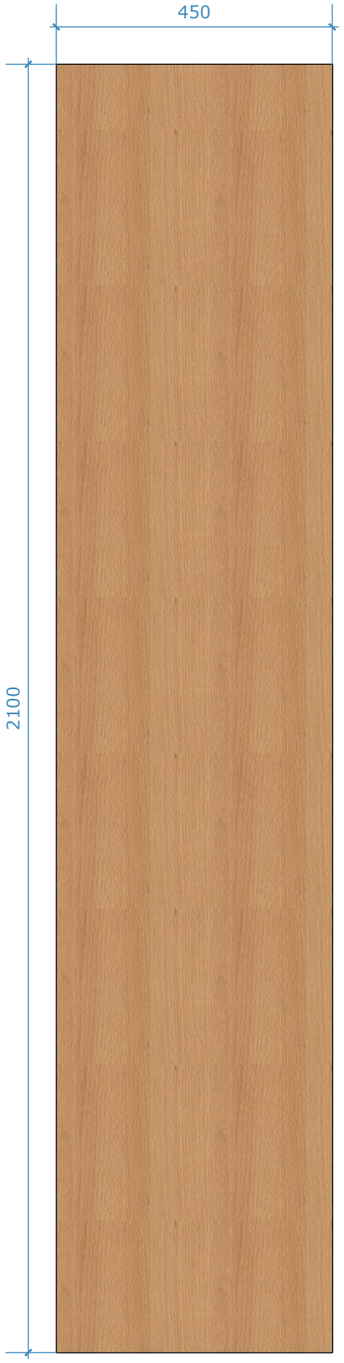


Vista Superior

Escala 1:10

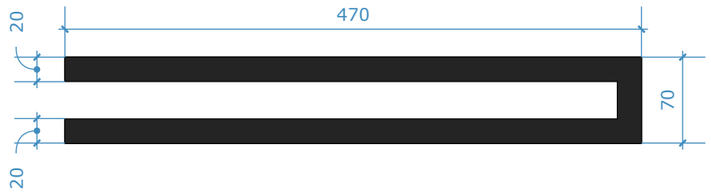

Vista Frontal

Escala 1:05

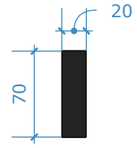

Vista Lateral

Escala 1:05



Vista Superior

Escala 1:05




Vista Frontal

Escala 1:05




Vista Lateral

Escala 1:05

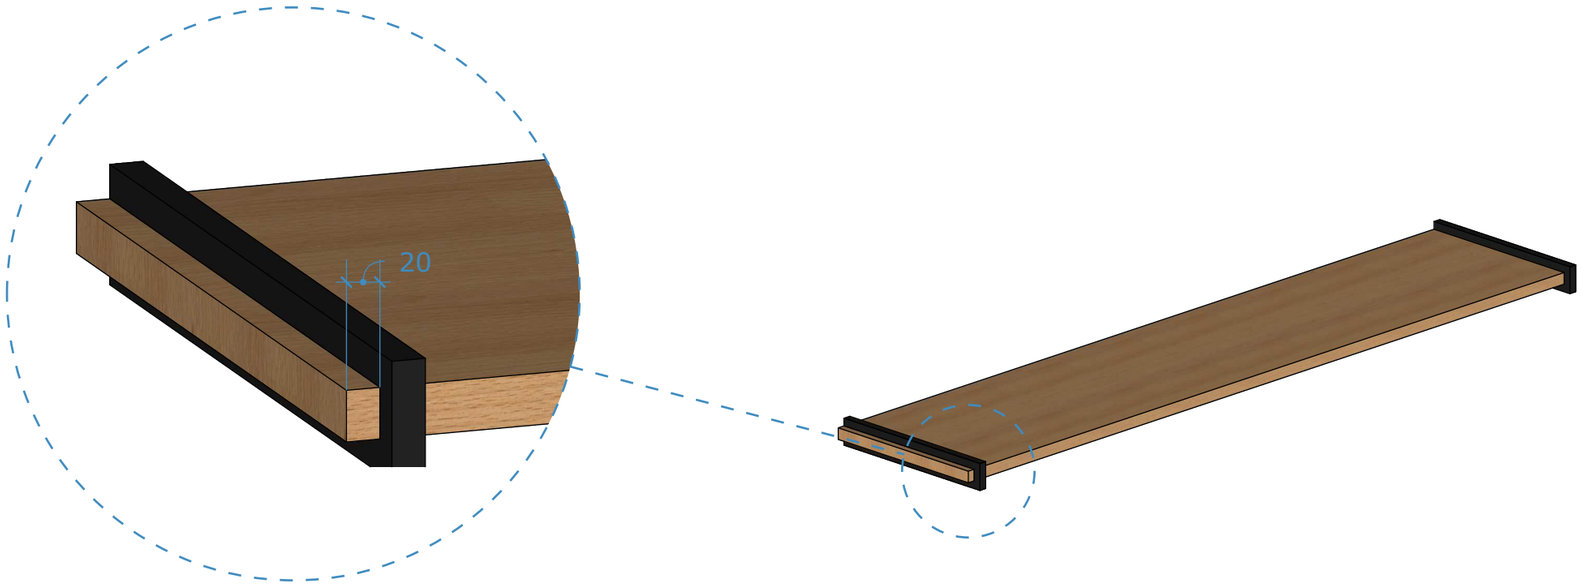


FUMEC
FUNDAÇÃO MUNICIPAL PARA EDUCAÇÃO COMUNITÁRIA

PROJETO: **MOBILIÁRIO PARA COPA FUMEC**			
PLANTA: **DETALHAMENTO DAS PEÇAS**		FOLHA: **04/08**	DATA: **02/Jul/2024**
ESCALA: **PRANCHA**	EMPRESA: **FUMEC**	DESENHISTA: **IGOR CAMILLO**	REVISÃO: **00**

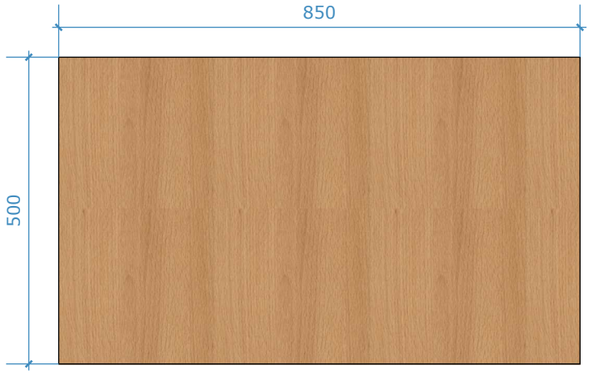


Vista Superior


Escala 1:10

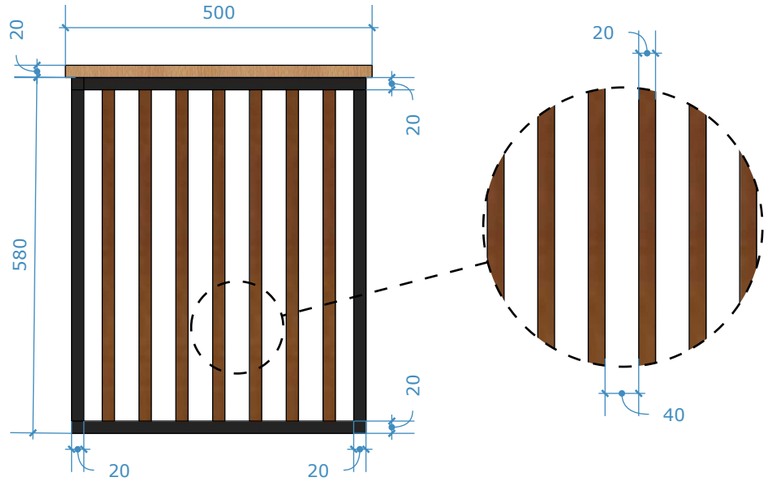

Vista Lateral

Escala 1:10

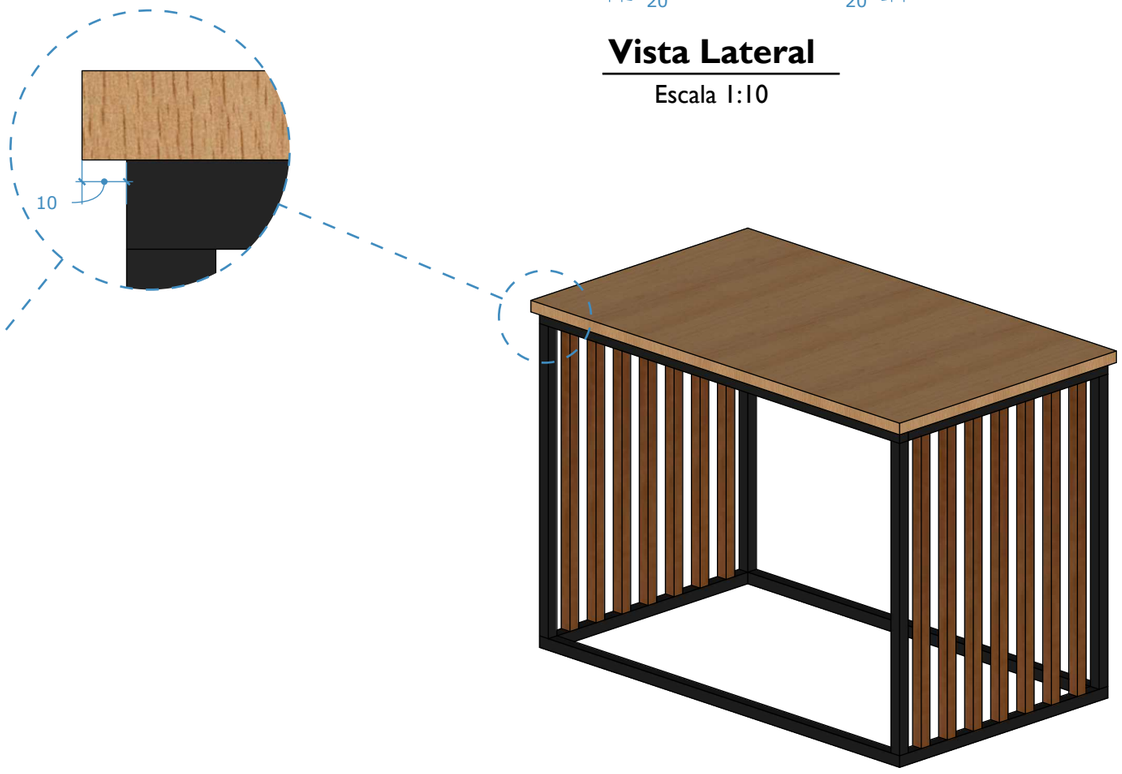


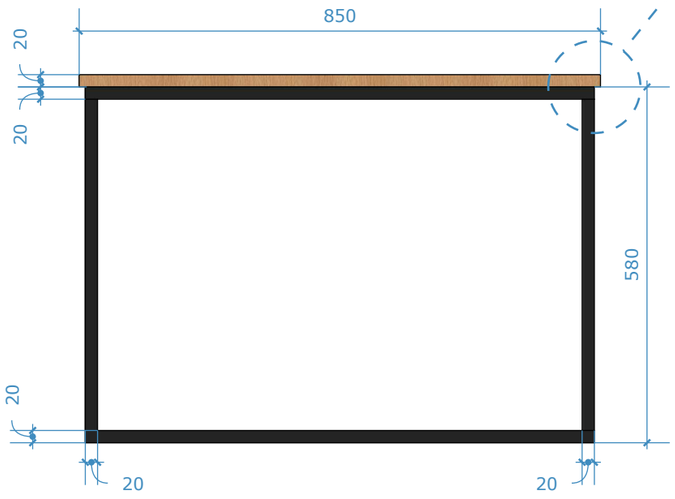

Vista Frontal


Escala 1:10

FUMEC FUNDAÇÃO MUNICIPAL PARA EDUCAÇÃO COMUNITÁRIA	PROJETO: **MOBILIÁRIO PARA COPA FUMEC**		
	PLANTA: **DETALHAMENTO DAS PEÇAS**	FOLHA: **05/08**	DATA: **02/Jul/2024**
	ESCALA: **PRANCHA** / EMPRESA: **FUMEC**	DESENHISTA: **IGOR CAMILLO**	REVISÃO: **00**

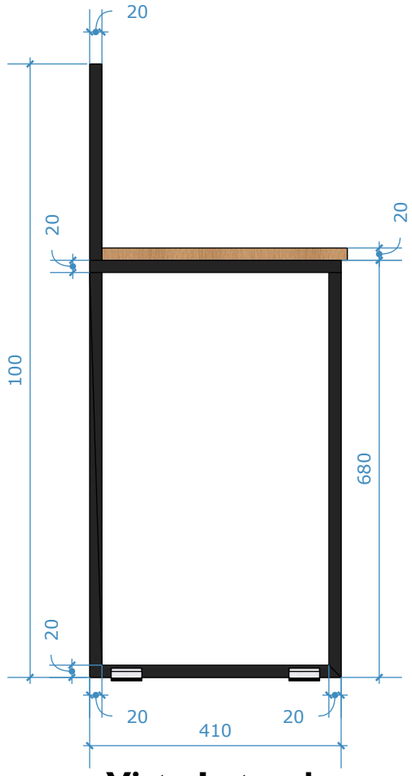


Vista Lateral


Escala 1:10

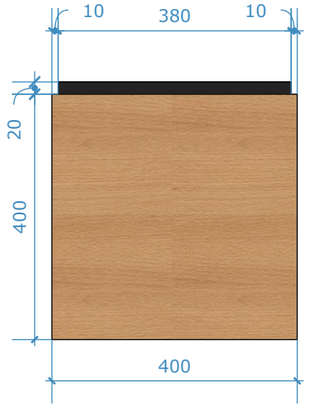

Vista Superior


Escala 1:10

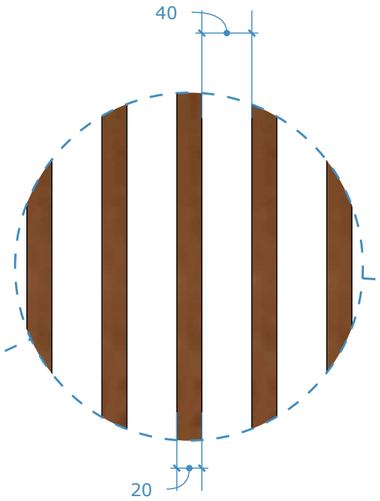

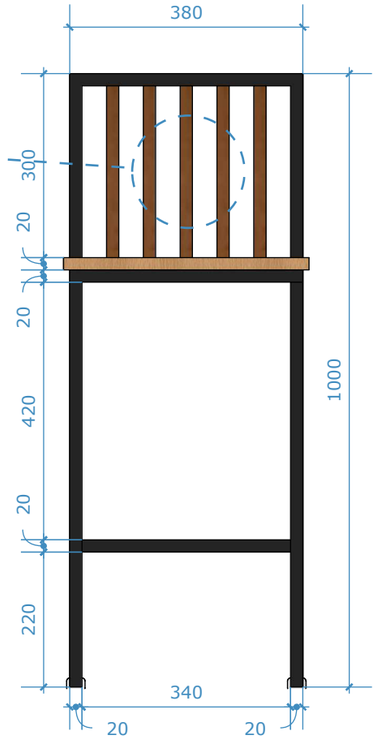


Vista Frontal

Escala 1:10

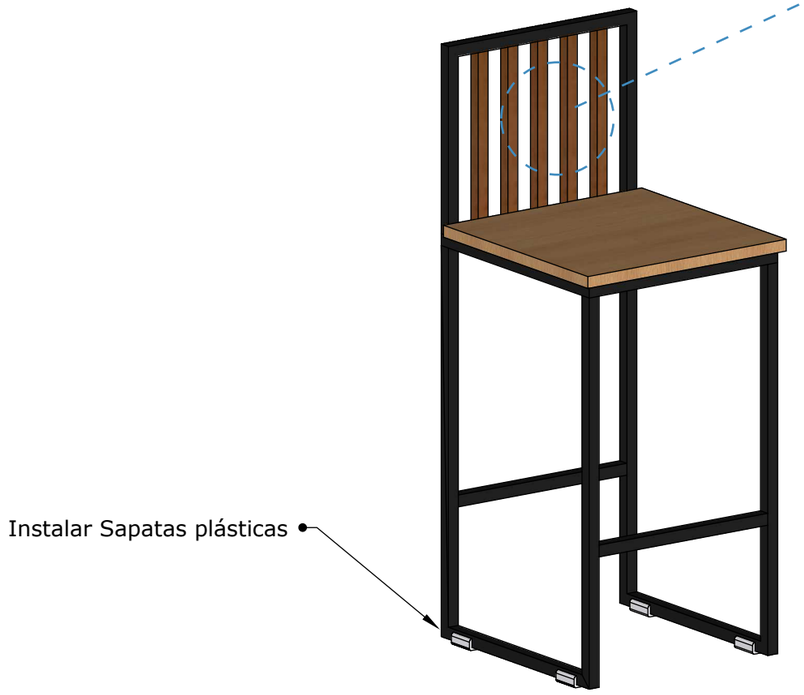


FUMEC
FUNDAÇÃO MUNICIPAL PARA EDUCAÇÃO COMUNITÁRIA


PROJETO: **MOBILIÁRIO PARA COPA FUMEC**			
PLANTA: **DETALHAMENTO DAS PEÇAS**		FOLHA: **06/08**	DATA: **02/Jul/2024**
ESCALA: **PRANCHA**	EMPRESA: **FUMEC**	DESENHISTA: **IGOR CAMILLO**	REVISÃO: **00**

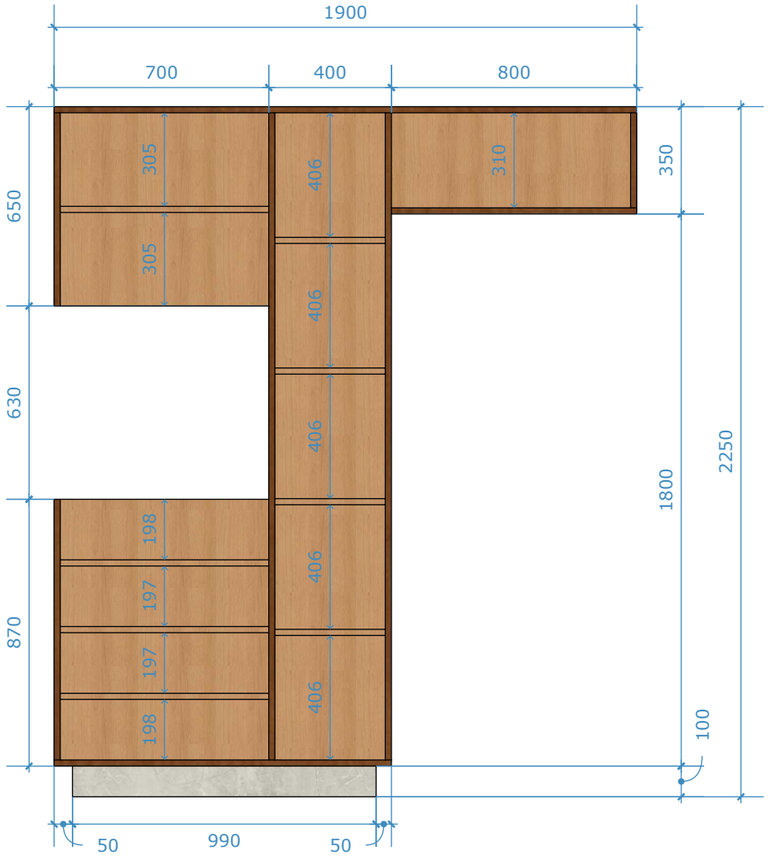


Vista Frontal

Escala 1:10

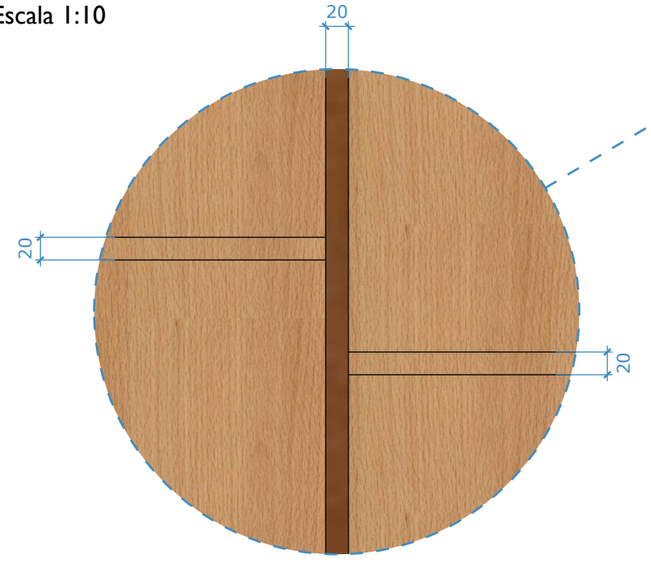


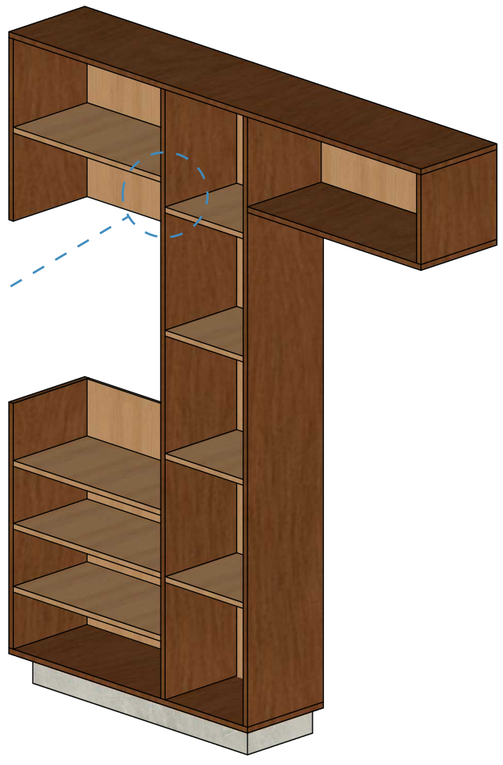

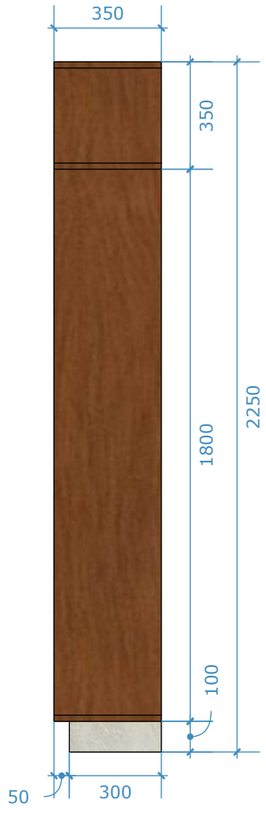

Vista Lateral

Escala 1:10

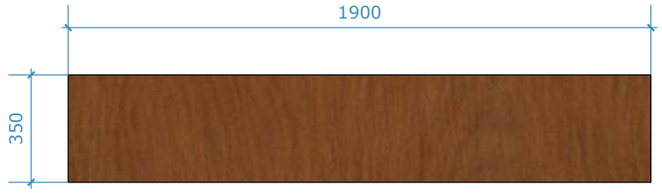

Vista Superior

Escala 1:10

FUMEC — FUNDAÇÃO MUNICIPAL PARA EDUCAÇÃO COMUNITÁRIA	PROJETO: **MOBILIÁRIO PARA COPA FUMEC**		
	PLANTA: **DETALHAMENTO DAS PEÇAS**	FOLHA: **07/08**	DATA: **02/Jul/2024**
	ESCALA: **PRANCHA** / EMPRESA: **FUMEC**	DESENHISTA: **IGOR CAMILLO**	REVISÃO: **00**



FUMEC FUNDAÇÃO MUNICIPAL PARA EDUCAÇÃO COMUNITÁRIA	PROJETO: **MOBILIÁRIO PARA COPA FUMEC**			
	PLANTA: **DETALHAMENTO DAS PEÇAS**		FOLHA: **08/08**	DATA: **02/Jul/2024**
	ESCALA: **S/ ESCALA**	EMPRESA: **FUMEC**	DESENHISTA: **IGOR CAMILLO**	REVISÃO: **00**