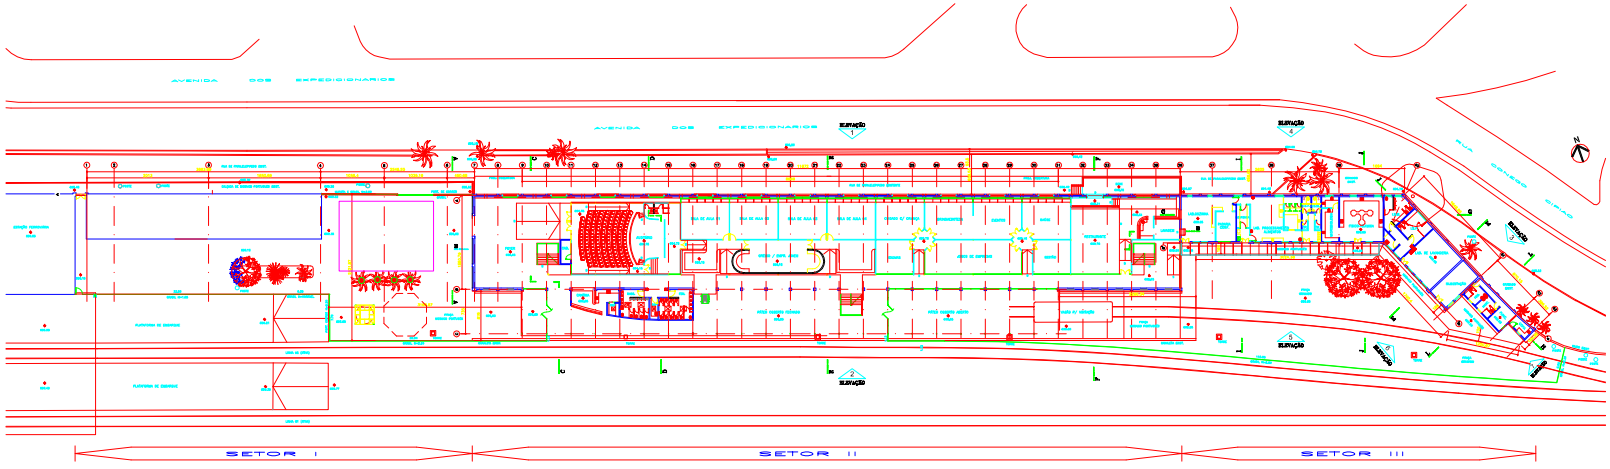

IMPLANTAÇÃO GERAL – PAVTO TÉRREO
ESC. 1:250

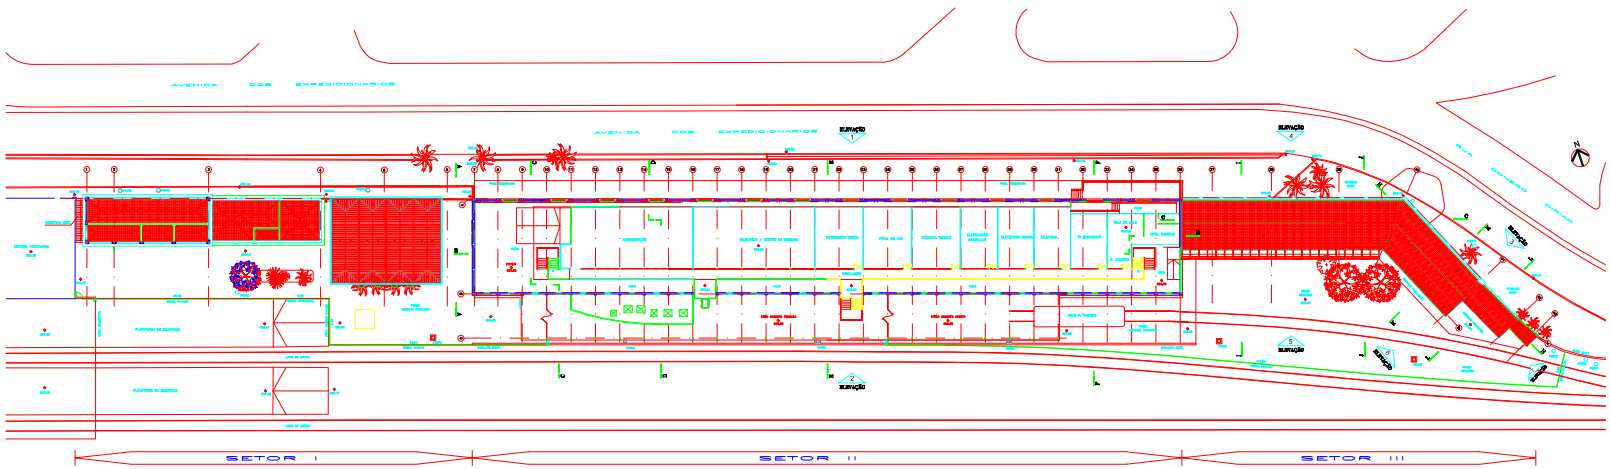

IMPLANTAÇÃO GERAL – MEZANINO
ESC. 1:250

2	REVISÃO: REDUÇÃO DA ÁREA CONSTRUIDA	AGO/03
1	PROJETO EXECUTIVO	ABRIL/02
0	PRE PROJETO	ABRIL/02
Nº	DESCRIÇÃO DA REVISÃO	DATA

CONFERIR MEDIDAS NA OBRA

PROJETO:
CEPROCAMP – CENTRO DE EDUCAÇÃO PROFISSIONAL DE CAMPINAS

CLIENTE:
PREFEITURA MUNICIPAL DE CAMPINAS

ARQUITETURA: RICARDO DE SOUZA CAMPOS BADARÓ — CREA 0600268396
COLABORAÇÃO: JOSÉ JÚLIO DA SILVA NETO — CREA: 5064448859
ANA APARECIDA VILLANUEVA RODRIGUES — CREA: 501220

ÁREA TÉCNICA: PROJETO EXECUTIVO ARQUITETURA

RESP. TÉCNICO: SEBASTIÃO DE OLIVEIRA LOPES — CREA: 8474/D-MG
COMPATIBILIZAÇÃO: LILIAN LUCCHESI SANTOS — CREA: 66295/D-MG
LOCAL: CAMPINAS – SP

CONTEÚDO: IMPLANTAÇÃO GERAL – PAV. TÉRREO E MEZANINO
FOLHA: 04/34

Data:	Escala:	Nome Arquivo:	Aplicação:
25/06/03	1:250	CAMP3-FOL1.DWG	LL

arqsol
arquitetura e tecnologia ltda