DESPENSA / TRIAGEM E LAVAGEM / COPA - (PAV. TÉRREO)

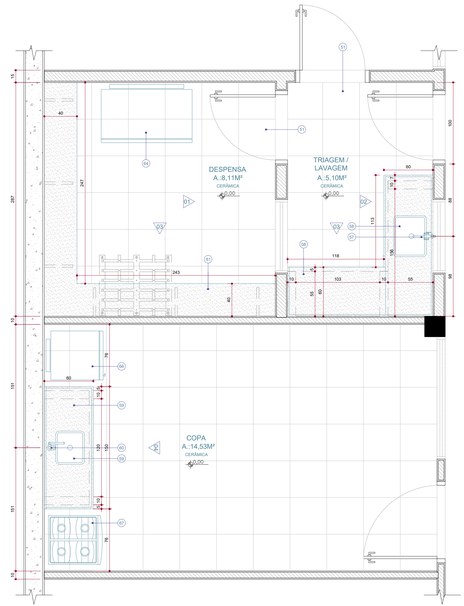

PLANTA
ESCALA: 1/25

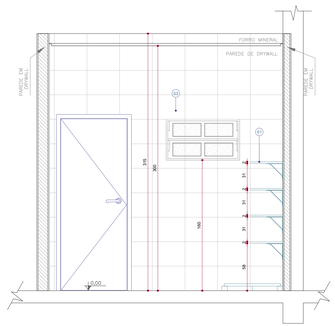

VISTA 01
ESCALA: 1/25

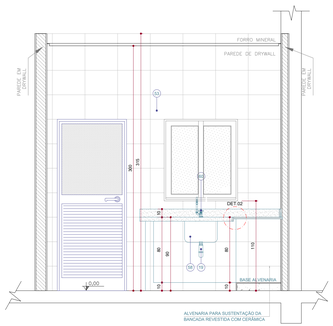

VISTA 02
ESCALA: 1/25

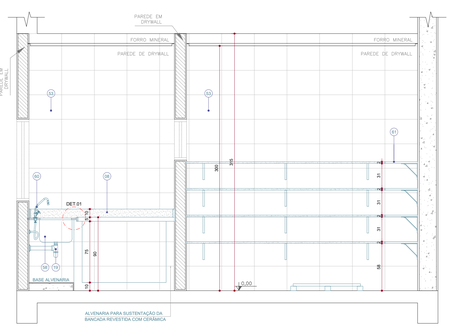

VISTA 03
ESCALA: 1/25

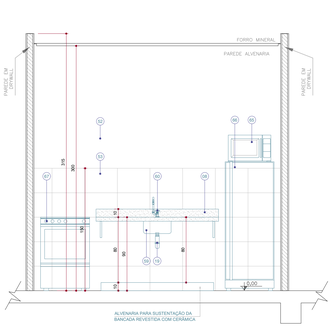

VISTA 04
ESCALA: 1/25

LEGENDA EQUIPAMENTOS

03	PORTA PAPEL HIGIÊNICO.
05	RALO EM INOX. ESCAMOTEÁVEL, 100MM.
07	DIVISÓRIA EM GRANITO POLIDO.
08	BANCADA E ESPELHO EM GRANITO POLIDO.
09	ESPELHO.
10	DISPENSER DE SABONETE LÍQUIDO.
11	DISPENSER DE PAPEL TOALHA.
12	BARRAS EM AÇO INOX ESCOVADO Ø1 1/2".
13	BACIA SANITÁRIA ADULTO COMUM.
14	VÁLVULA DE DESCARGA ANTIVANDALISMO.
16	TORNEIRA DE MESA, BICA BAIXA E ACESSÓRIOS.
17	TORNEIRA DE MESA PARA LAVATÓRIO, COM ACIONAMENTO POR ALAVANCA.
19	SIFÃO TIPO COPO DE LATÃO CROMADO - Ø=1 1/2" X 2".
20	ACABAMENTO DE REGISTRO DE GAVETA DO CHUVEIRO COMUM
21	TANQUE EM LOUÇA BRANCA, 40 LITROS.
22	TORNEIRA DE PAREDE, BICA BAIXA E ACESSÓRIOS.
24	LAVATÓRIO COM COLUNA SUSPENSA ADULTO, FIXADO A 80CM DE ALTURA.
25	DISPOSITIVO SONORO E VISUAL DE EMERGÊNCIA INSTALADO À 45,00cm DO PISO;
28	CUBA DE EMBUTIR, OVAL.
29	SUPERFÍCIE DE TROCA EM GRANITO.
32	BACIA SANITÁRIA ADULTO ACESSÍVEL.
33	CABIDE GANCHO SIMPLES, TAMANHO GRANDE.
34	PONTO HIDRÁULICO PARA PREVISÃO DE DUCHA HIGIÊNICA.
35	VÁLVULA DE DESCARGA COM ACIONAMENTO POR ALAVANCA.
36	NICHO (PORTA-OBJETO), ALTURA DO PISO 90CM, SEGUINDO O REJUNTE DO REVESTIMENTO, COM PROFUNDIDADE 08CM EMBUTIDO NA ALVENARIA.
37	PUXADOR DE PORTA INTERNO PARA BOXE PNE EM INOX.
40	CHUVEIRO ELÉTRICO COMUM.
41	COIFA INDUSTRIAL, FORMATO TRONCO PIRAMIDAL EM AÇO INOX , COM DUTO DA COIFA EM CHAPA DE AÇO.
51	PISO E RODAPÉ CERÂMICOS - REF.COMERCIAL: ELIANE CARGO PLUS WHITE 45X45CM
52	PINTURA ACRÍLICA COR BRANCO.
53	REVESTIMENTO CERÂMICO 30X40CM BRANCO
54	REVESTIMENTO CERÂMICO 10X10CM AZUL FRANÇA
55	LAVATÓRIO DE CANTO ADULTO, FIXADO A 80CM DE ALTURA.
56	BEBEDOURO ACESSÍVEL H=0,90CM
57	TORNEIRA DE PAREDE ELÉTRICA
58	CUBA INDUSTRIAL INOX (50x40x30cm)
59	CUBA INDUSTRIAL INOX (40x34x17cm)
60	TORNEIRA DE MESA, BICA ALTA
61	PRATELEIRA EM GRANITO POLIDO
62	PAPELEIRA DE ROLO
63	FOGÃO INDUSTRIAL 6 BOCAS QUEIMADORES E COM FORNO DE CÂMERA
64	FREEZER HORIZONTAL DE USO DOMÉSTICO 2 PORTAS
65	MICROONDAS DE USO DOMÉSTICO
66	REFRIGERADOR DE USO DOMÉSTICO COMUM
67	FOGÃO DE PISO COMUM 4 BOCAS

* AS CARACTERÍSTICAS E REQUISITOS DOS EQUIPAMENTOS, ASSIM COMO AS REFERÊNCIAS COMERCIAIS ESTÃO INDICADAS NO CADERNO DE ENCARGOS E ESPECIFICAÇÕES.

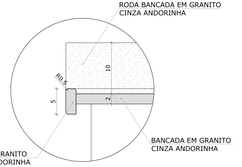

DETALHE 1 - CORTE
Bancada de granito - área molhada
Escala: 1/5

DETALHE 1 - CORTE
Bancada de granito - área molhada
Escala: 1/5

DETALHE 4

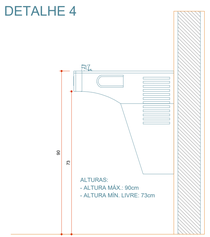

DETALHE - BEBEDOURO P.N.E
ESCALA: 1/10

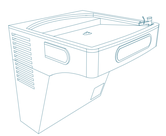

PERSPECTIVA
ESCALA: SEM ESCALA

DETALHE - BANCADA DE TROCA

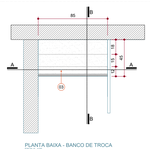

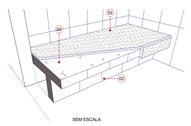

PERSPECTIVA - BANCO DE TROCA

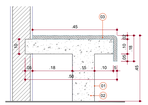

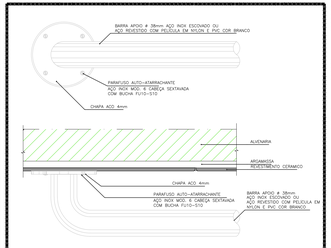

DETALHE
BARRAS DE APOIO
SISTEMA DE FIXAÇÃO NA PAREDE
SEM ESCALA

DETALHE - PORTA OBJETO / WC P.N.E

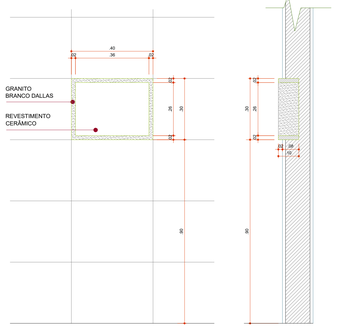

VISTA FRONTAL
ESCALA: 1/10

SECÇÃO
ESCALA: 1/10

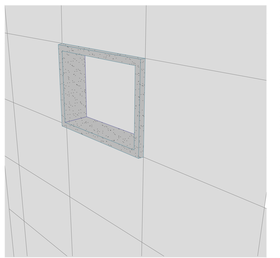

PERSPECTIVA
ESCALA: --

PROPRIETÁRIO/RES.PELO USO:

RESPONSÁVEL TÉCNICO:

REVISÃO	DESCRIÇÃO	CORREÇÃO	DATA	RESP.

FFF ENGENHARIA
PROJETOS E ASSESSORIA EM CONSTRUÇÃO
ENGENHARIA * ARQUITETURA * PROJETOS * LAUDOS
AVENIDA CORRAD II, 1505 - RES. CATTAI - CERQUILHO/SP
E-mail: fffengenharia@gmail.com TEL.: (15) 99647-5559
www.fffengenharia.com.br CEL.: (15) 3384-1170

OBRA: REFORMA DA FUMEC DESCENTRALIZADA CAMPO GRANDE EM CAMPINAS/SP

PROPRIETÁRIO: FUNDAÇÃO MUNICIPAL P/ EDUCAÇÃO COMUNITÁRIA - CNPJ: 57.500.902/0001-04

LOCAL: RUA EDSON LUIZ RIGONATTO, Nº 1343 - JARDIM MARACANÃ - CAMPINAS/SP

TÍTULO: EXECUTIVO - ÁREAS MOLHADAS / DETALHES — **ESCALA:** INDICADA

AUTOR DO PROJETO: RODRIGO GONÇALVES COSTA - **CAU:** A118438-5

RESP. TÉCNICO: RODRIGO GONÇALVES COSTA - **CAU:** A118438-5 — **FOLHA:** 11 / 15

RRT: SI10351372100

DATA: 09/09/2020