




GR1 QUANTIDADE: 08
 DIMENSÕES: 100 X 70 cm
 SISTEMA: Parafusado
 JANELA ORIGEM: JA1
 AMBIENTES: Banho, Sanitário(cozinha), DML, WC's (Funcionários e Alunos Masc./Fem) e WC Inclusivo

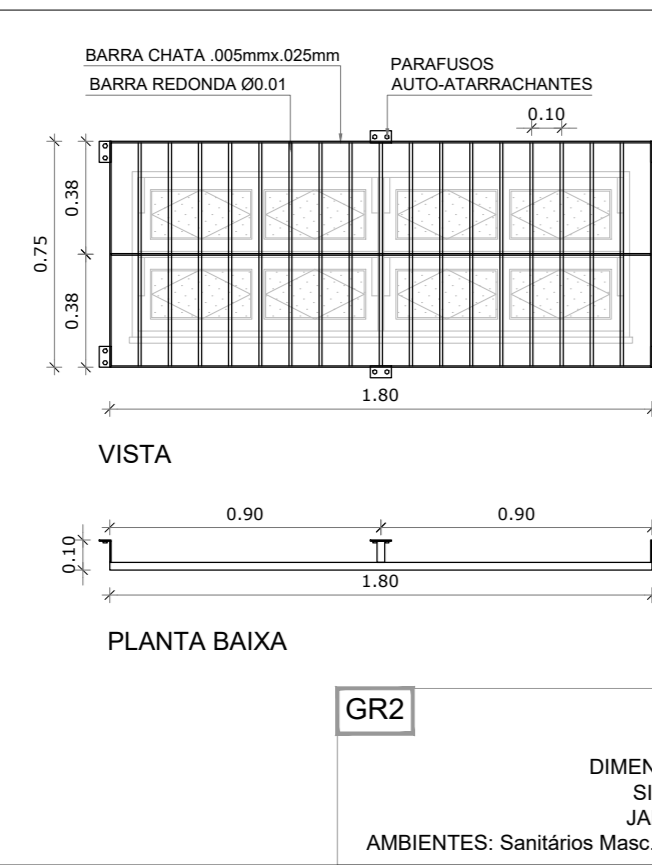


GR2 QUANTIDADE: 04
 DIMENSÕES: 180 X 75 cm
 SISTEMA: Parafusado
 JANELA ORIGEM: JA4
 AMBIENTES: Sanitários Masc./Fem. (pav. superior)

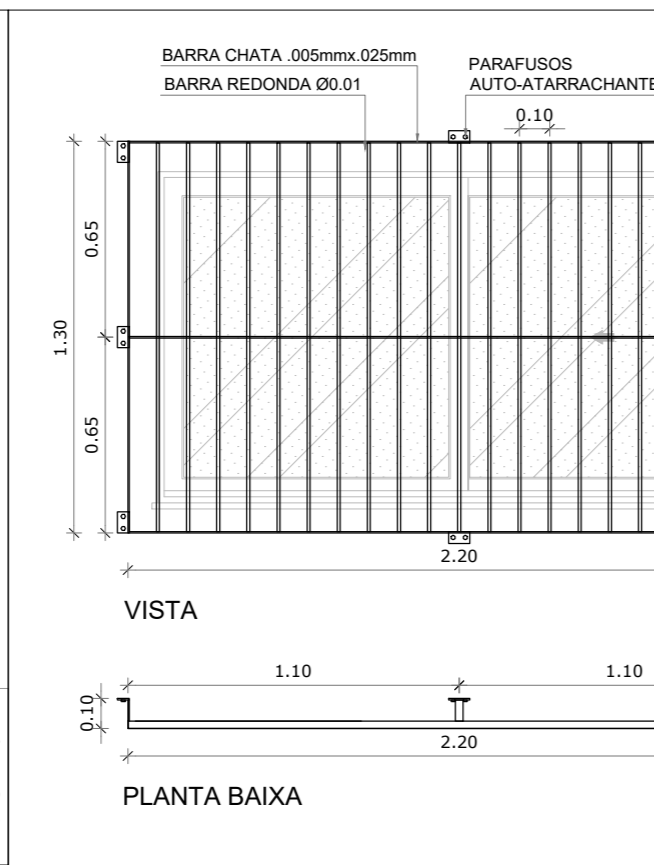

GR3 QUANTIDADE: 02
 DIMENSÕES: 220 X 130 cm
 SISTEMA: Parafusado
 JANELA ORIGEM: JA5
 AMBIENTES: Sala 01

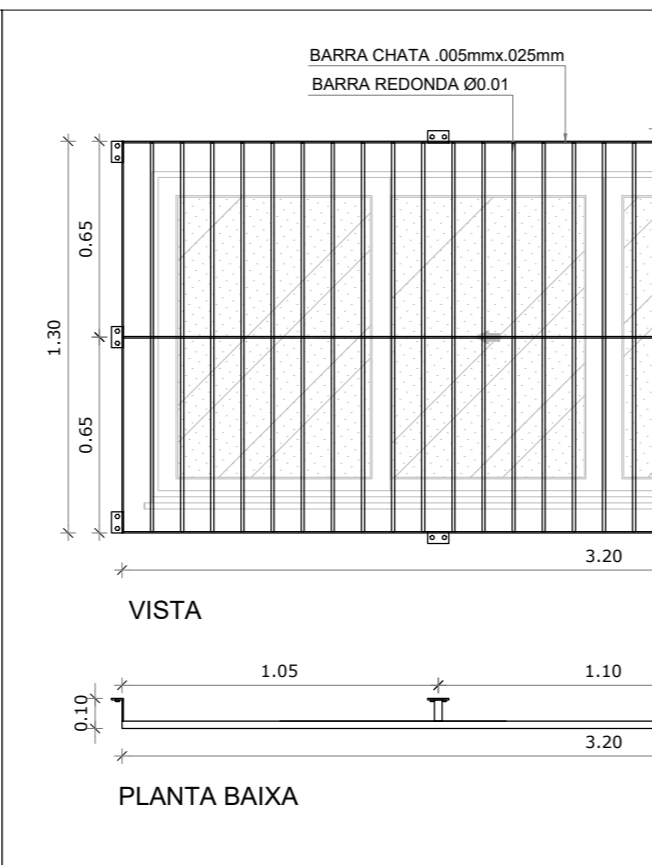


GR4 QUANTIDADE: 02
 DIMENSÕES: 320 X 130 cm
 SISTEMA: Parafusado
 JANELA ORIGEM: JA7
 AMBIENTES: Janela galpão (fundos - pav. superior)

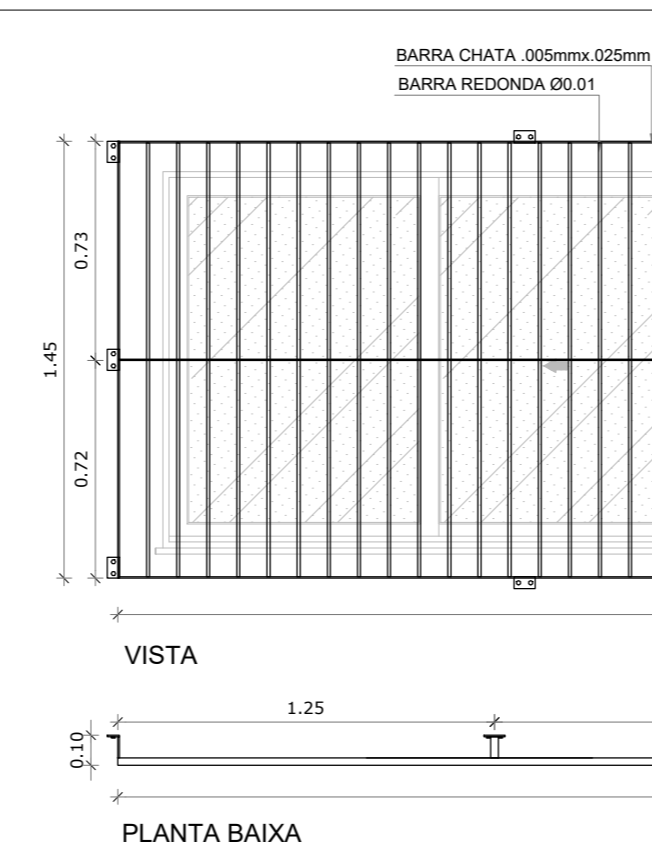

GR5 QUANTIDADE: 02
 DIMENSÕES: 380 X 145 cm
 SISTEMA: Parafusado
 JANELA ORIGEM: JA6
 AMBIENTES: Janela galpão (fundos - térreo)

LEGENDA DE PORTAS - PORTÕES EM AÇO				
REF.	Dimensões (cm)	QUANT.	TIPO	AMBIENTES
PT1	1970 x 340	01	3 fixos/ 2 folhas de abrir/ 2 de correr com grade/ pintura cor preto fosco	Entrada (estacionamento)

MAPA DE ESQUADRIAS				
LEGENDA DE JANELAS - JANELAS ALUMÍNIO				
REF.	Dimensões (cm)	QUANT.	AMBIENTES	
GR-1	100 x 70	08	Banho, Sanitário(cozinha), DML, WC's (Func. e Alunos Masc./Fem) e Inclusivo	
GR-2	180 x 75	04	Sanitários Masc./Fem. (pav. superior)	
GR-3	220 x 130	02	Sala 01	
GR-4	320 x 130	02	Janela galpão (fundos - pav. superior)	
GR-5	380 x 145	02	Janela galpão (fundos - térreo)	

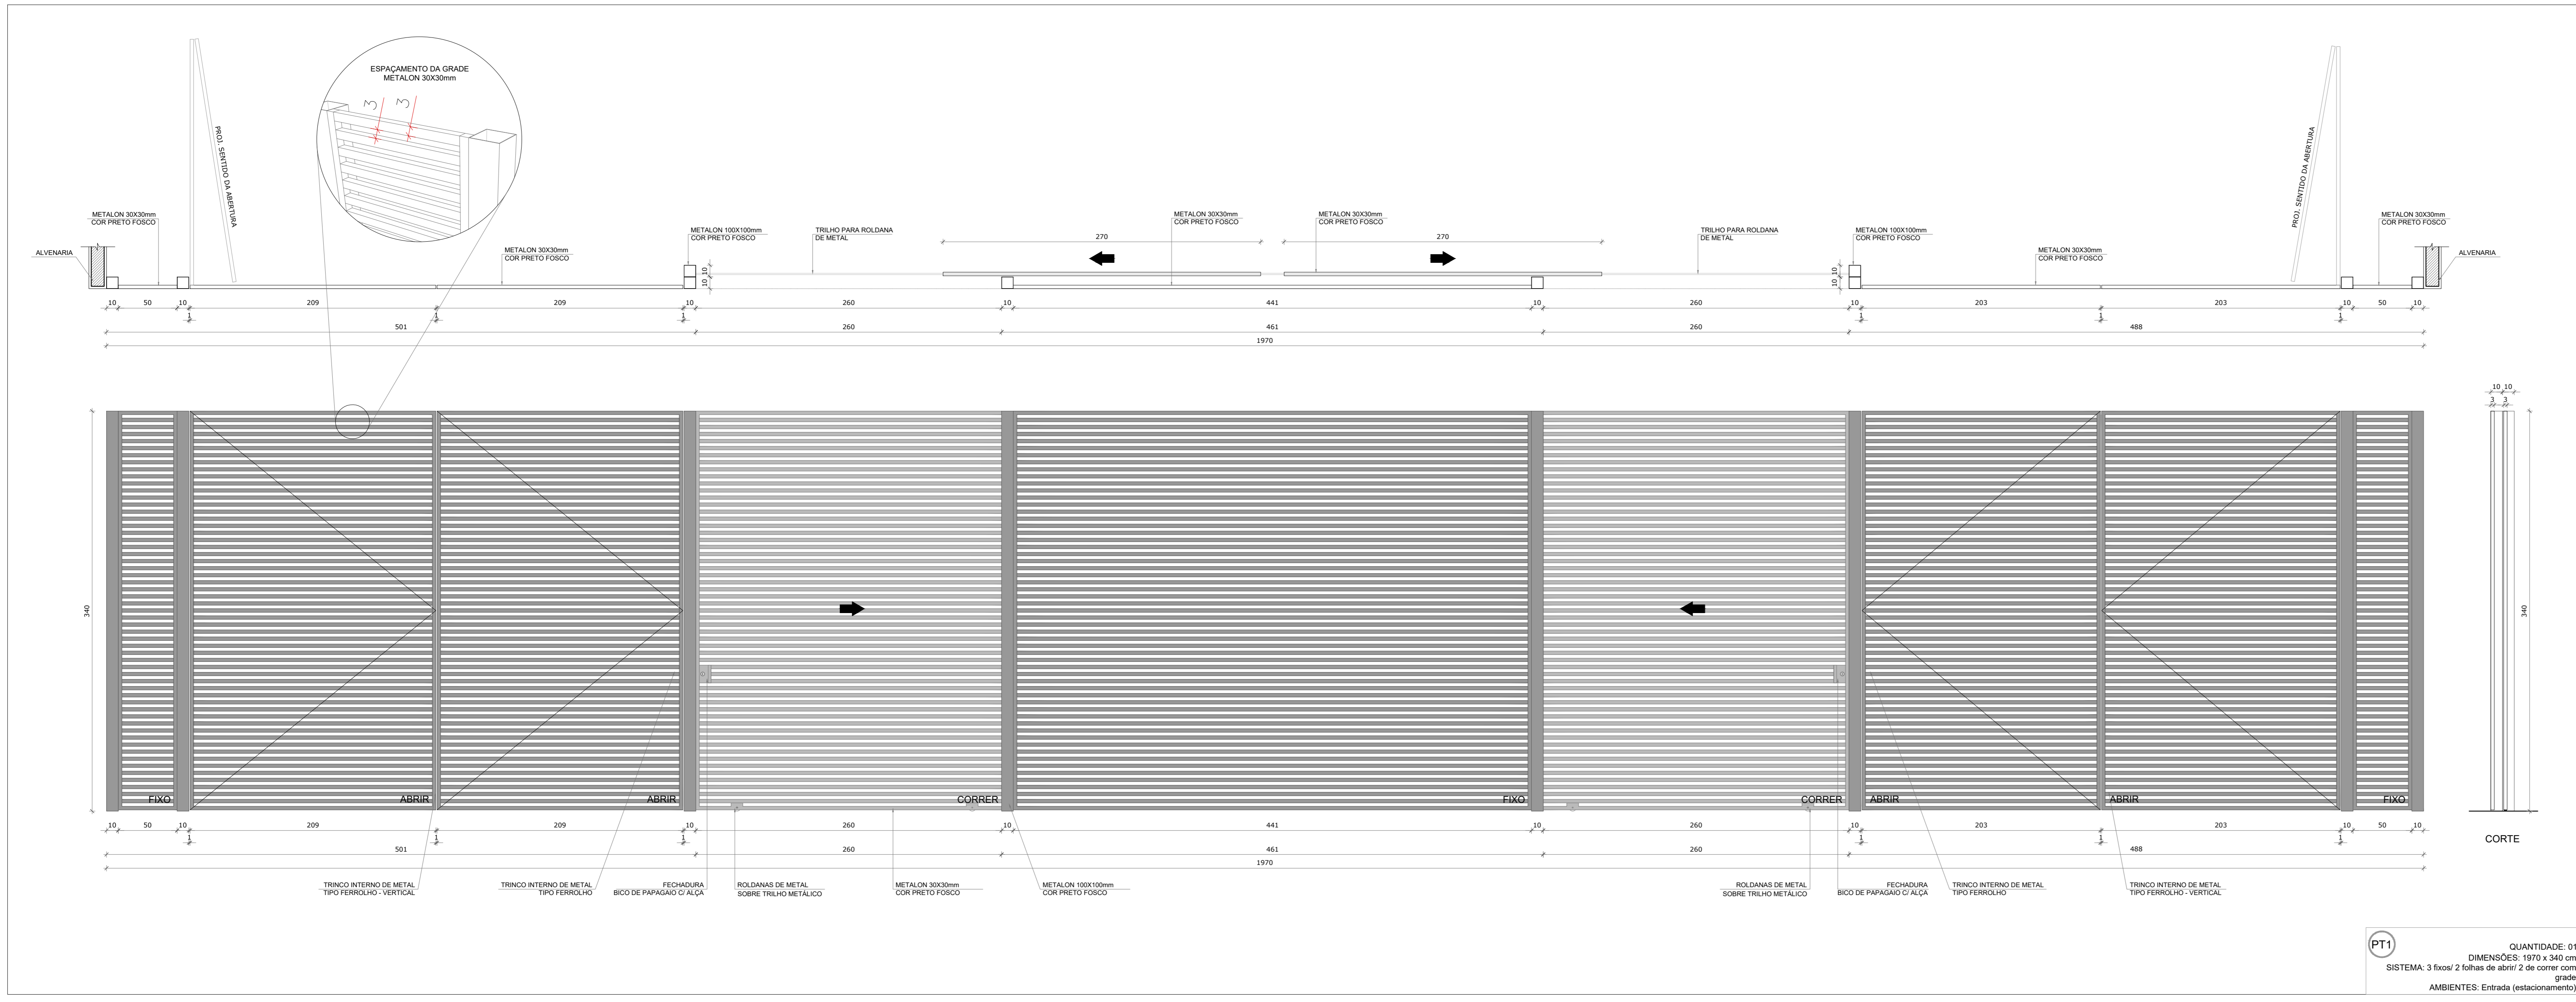

PT1 QUANTIDADE: 01
 DIMENSÕES: 1970 x 340 cm
 SISTEMA: 3 fixos/ 2 folhas de abrir/ 2 de correr com grade
 AMBIENTES: Entrada (estacionamento)

PROPRIETÁRIOS PELO USO:		RESPONSÁVEL TÉCNICO:		
REVISÃO	DESCRIÇÃO	CORREÇÃO	DATA	RESP.

FFF ENGENHARIA
 PROJETOS E ASSESSORIA EM CONSTRUÇÃO
 ENGENHARIA * ARQUITETURA * PROJETOS * LAUDOS
 AVENIDA CORRADI II, 1505 - RES. CATTAL - CERQUILHO/SP
 E-mail: fffengenharia@gmail.com TEL.: (15) 99647-5559
 www.fffengenharia.com.br CEL.: (15) 3384-1170

OBRA: REFORMA DA FUMEC DESCENTRALIZADA CAMPO GRANDE EM CAMPINAS/SP
PROPRIETÁRIO: FUNDAÇÃO MUNICIPAL P/ EDUCAÇÃO COMUNITÁRIA - CNPJ: 57.500.902/0001-04
LOCAL: RUA EDSON LUIZ RIGONATTO, Nº 1343 - JARDIM MARACANÃ - CAMPINAS/SP

TÍTULO: DETALHAMENTO DE ESQUADRIAS - GRADES E PORTÕES EM AÇO
AUTOR DO PROJETO: RODRIGO GONÇALVES COSTA - CAU: A118438-5
RESP. TÉCNICO: RODRIGO GONÇALVES COSTA - CAU: A118438-5
RRT: S110351372100
DATA: 09/09/2020

ESCALA: INDICADA
FOLHA: 14
15