



Pavimento térreo

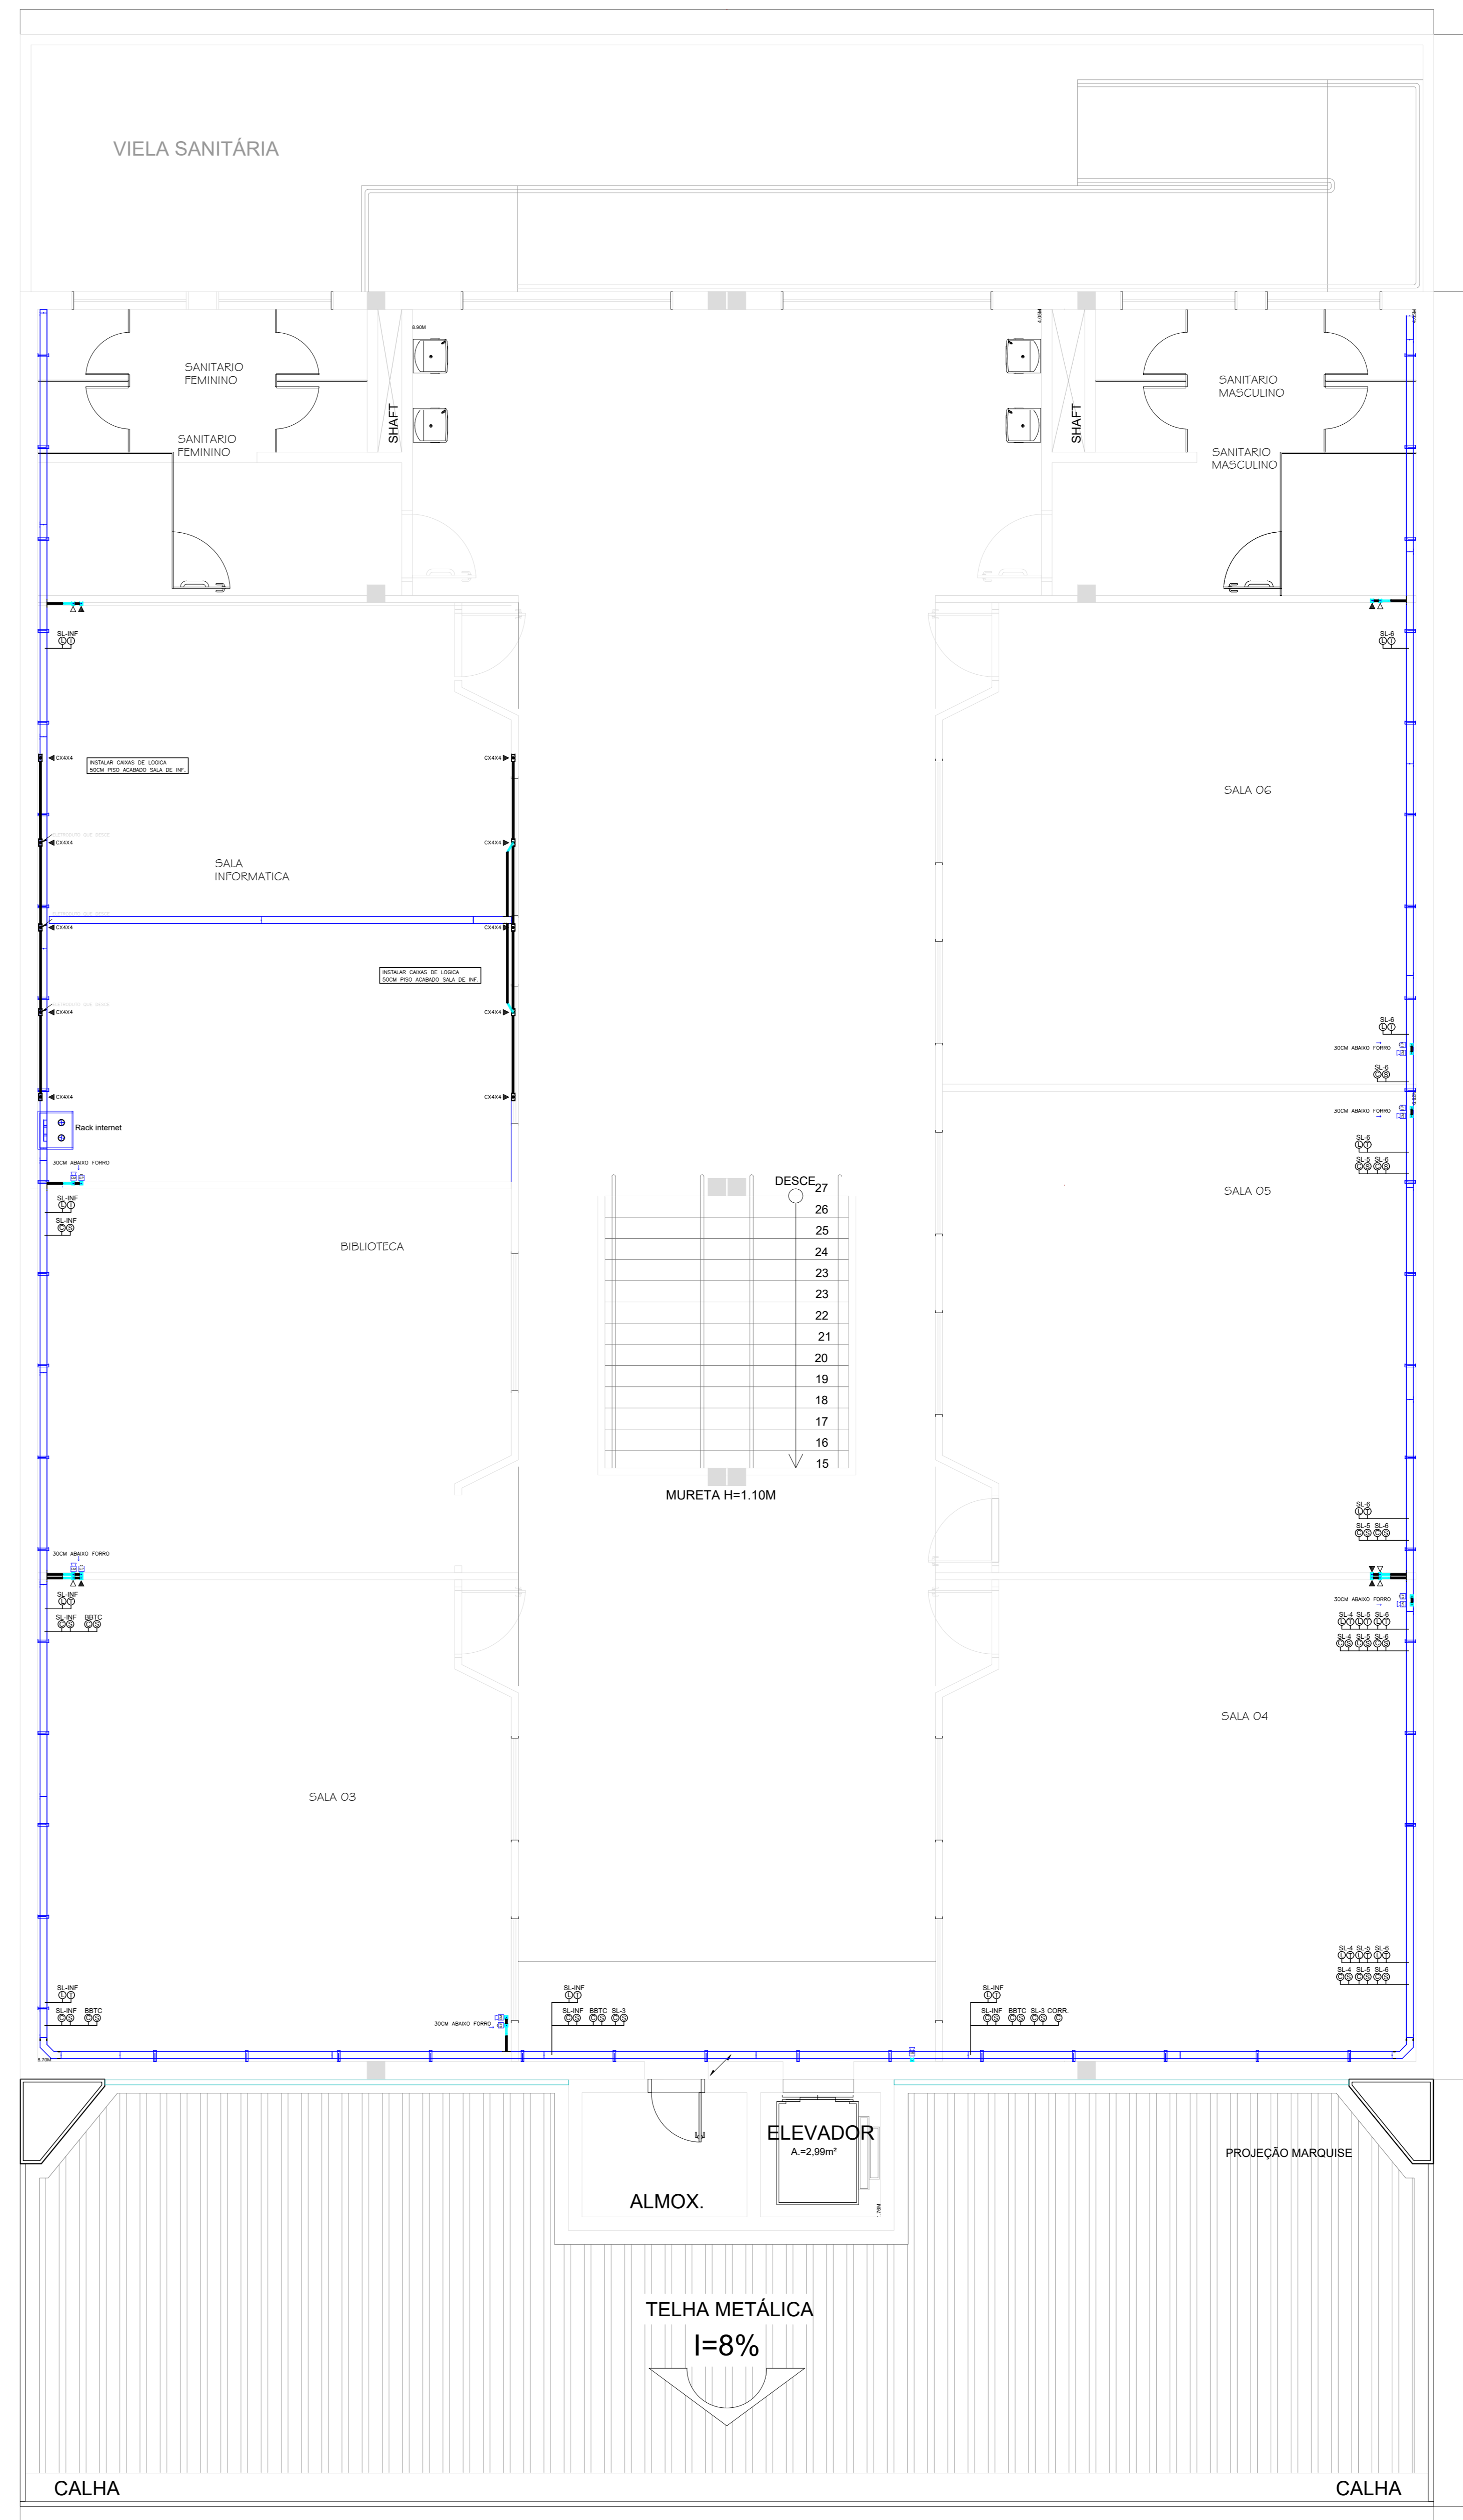

Pavimento superior

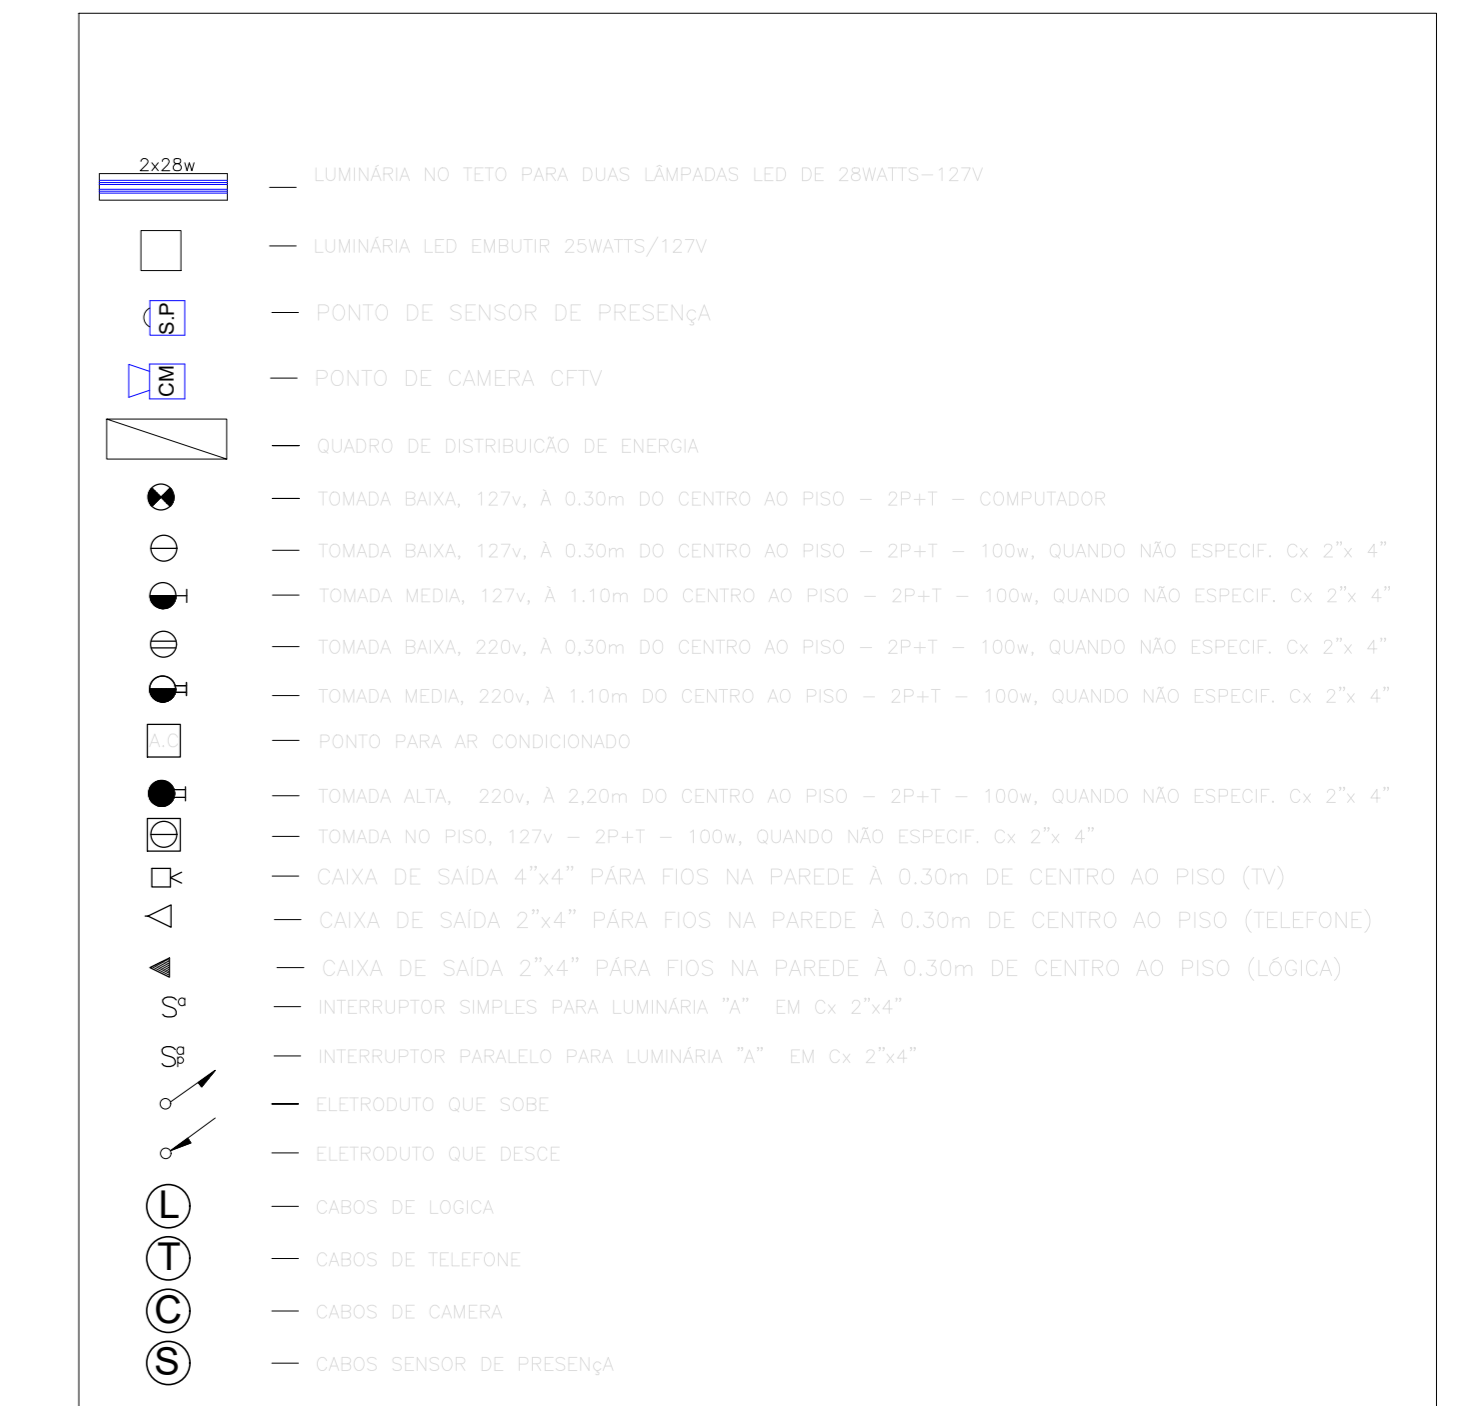

PROPRIETÁRIOS PELO USO: _____ RESPONSÁVEL TÉCNICO: _____

REVISÃO	DESCRIÇÃO	CORREÇÃO	DATA	RESP.

FFF ENGENHARIA
 PROJETOS E ASSESSORIA EM CONSTRUÇÃO
 ENGENHARIA - ARQUITETURA - PROJETOS - LAUDOS
 AVENIDA CORRADI II, 1505 - RES. CATTAL - CERQUILHO/SP
 E-mail: fffengenharia@gmail.com TEL.: (11) 99847-5599
 www.fffengenharia.com.br CEE: 110/3384-1/12

OBRA: REFORMA DA FUMEC DESCENTRALIZADA CAMPO GRANDE EM CAMPINAS/SP
 PROPRIETÁRIO: FUNDAÇÃO MUNICIPAL DE EDUCAÇÃO COMUNITÁRIA - CNPJ: 57.500.902/0001-04
 LOCAL: RUA EDSON LUIZ RIGONATTO, Nº 1343 - JARDIM MARACANÁ - CAMPINAS/SP
 TÍTULO: PROJETO INFRAESTRUTURA DE DADOS
 AUTOR: CARLOS TOBERTO DA SILVA - CREA: 506.114.212-6
 RESP. TÉCNICO: CARLOS TOBERTO DA SILVA - CREA: 506.114.212-6
 ART: 2802720210027009
 DATA: 09/09/2020

ESCALA: INDICADA
 FOLHA: 06