

Projeto Específico  
LIGHT STEEL FRAME

cliente: CORSI 360  
local da obra: CAMPINAS/ SP  
data: 07.08.2019



OR 0436

## SUMÁRIO DO PROJETO

### **PROJETO ESPECÍFICO - Light Steel Frame**

|  |    |
|--|----|
| Capa .....                                     | 01 |
| Sumário .....                                  | 02 |
| Carimbo Oficial .....                          | 03 |
| Legenda .....                                  | 04 |
| Planta de Locação dos Painéis (Térreo) .....   | 05 |
| Planta de Locação dos Painéis (Superior) ..... | 06 |


**NÃO LIBERADO PARA EXECUÇÃO/ NOT APROVADO**

|         |            |                |                |                      |                 |         |
|---------|------------|----------------|----------------|----------------------|-----------------|---------|
| 00      | 07.08.2019 | Mariana Macedo | Mariana Macedo | Jorge Katchvartanian | ENTREGA INICIAL | N/A     |
| Revisão | Data       | Desenho        | Verificação    | Aprovação            | Descrição       | Emissão |









Este desenho não pode ser usado, copiado ou cedido fora dos termos contratuais.

Identificação do empreendimento:

**CORSI 360 (FUMEC - CAMPINAS-SP)**

|  |                            |                                |  |
|--|----------------------------|--------------------------------|--|
| <br>www.braxi.com.br | Desenho:<br>MARIANA MACEDO | Verificação:<br>MARIANA MACEDO | Aprovação:<br>JORGE KATCHVARTANIAN       |
|  | Data:<br>07/ 08/ 2019      |                                |  |
| Título:<br>LIGHT STEEL FRAME<br><br>PROJETO DE ESTRUTURA   |                            |                                |  |
| Arquivo:<br>PROJ-EXE-LSF-0436-CORSI-FUMEC  |                            |                                | Escala:<br>Indicada                      |
| Número BRAXI:<br>OR0436  |                            |                                | Revisão Cliente:<br>00                   |
| Engenheiro Responsável:<br>JORGE KATCHVARTANIAN  |                            |                                | CREA (Estado/ Número):<br>SP_060164815-0 |

## LEGENDA

|   |                                      |
|---|--------------------------------------|
|  | MONTANTE SIMPLES                     |
|  | MONTANTE INTERROMPIDO<br>(ABERTURAS) |
|  | MONTANTE DUPLO                       |
|  | CONTRAVENTAMENTO<br>COM GUIAS        |
|  | VISTA DO PAINEL                      |
|  | INÍCIO E TÉRMINO DA VIGA             |
|  | INÍCIO E TÉRMINO DA TRELIÇA          |
|  | INÍCIO E TÉRMINO DO PAINEL           |

|              |                            |
|--------------|----------------------------|
| <b>L-XX</b>  | LAJE-sequência numérica    |
| <b>P-XX</b>  | PILAR-sequência numérica   |
| <b>PN-XX</b> | PAINEL-sequência numérica  |
| <b>V-XX</b>  | VIGA-sequência numérica    |
| <b>TE-XX</b> | TESOURA-sequência numérica |
| <b>TR-XX</b> | TRELIÇA-sequência numérica |

### Notas:

01. Perfis em aço galvanizado com espessura de 0,95mm.
02. Medidas expressas em milímetros. Cotas de nível expressas em metros.
03. Os perfis não podem ser cortados ou reposicionados.
04. Os pontos de fixação devem ser respeitados.
05. Alterações devem ser comunicadas ao engenheiro responsável, antes de sua execução.

**CORSI**  
(FUMEC - CAMPINAS/SP)

**LIGHT STEEL FRAME**  
**LEGENDA**



PROJ-EXE-LSF-0436-CORSI-FUMEC

esc.: sem escala

folha 04 de 06

data: 07/ 08/ 2019

  
PROJETOS E CONSTRUÇÕES  
www.braxi.com.br

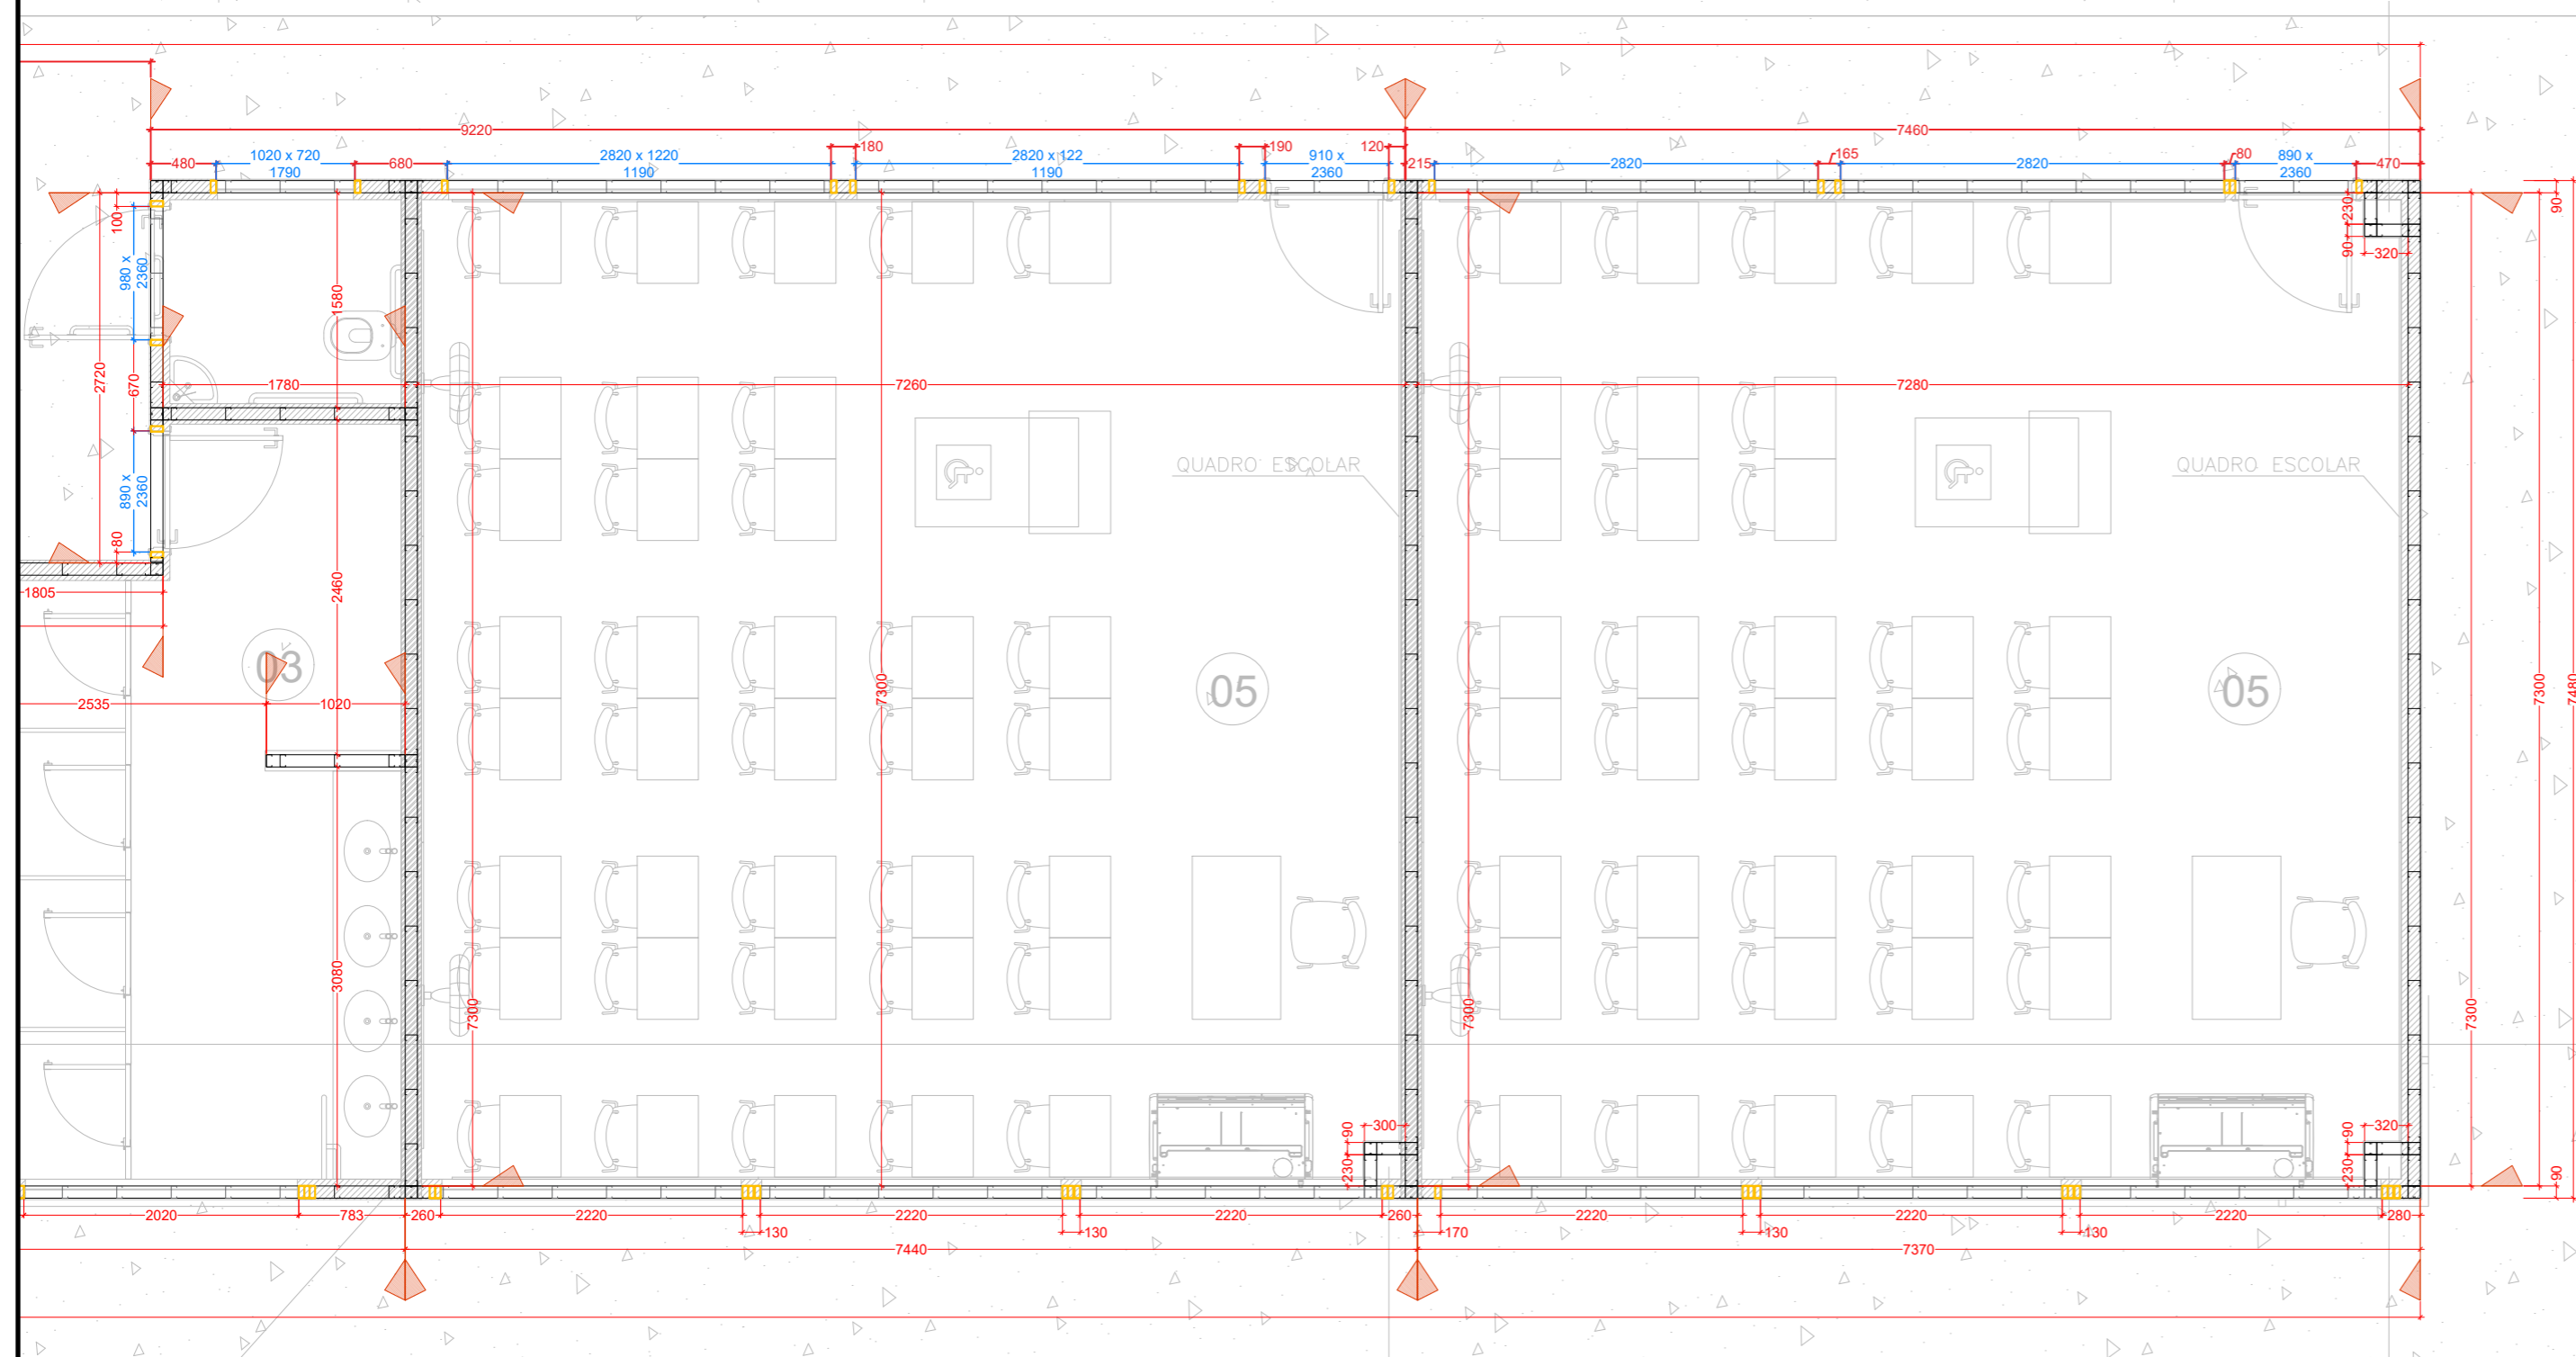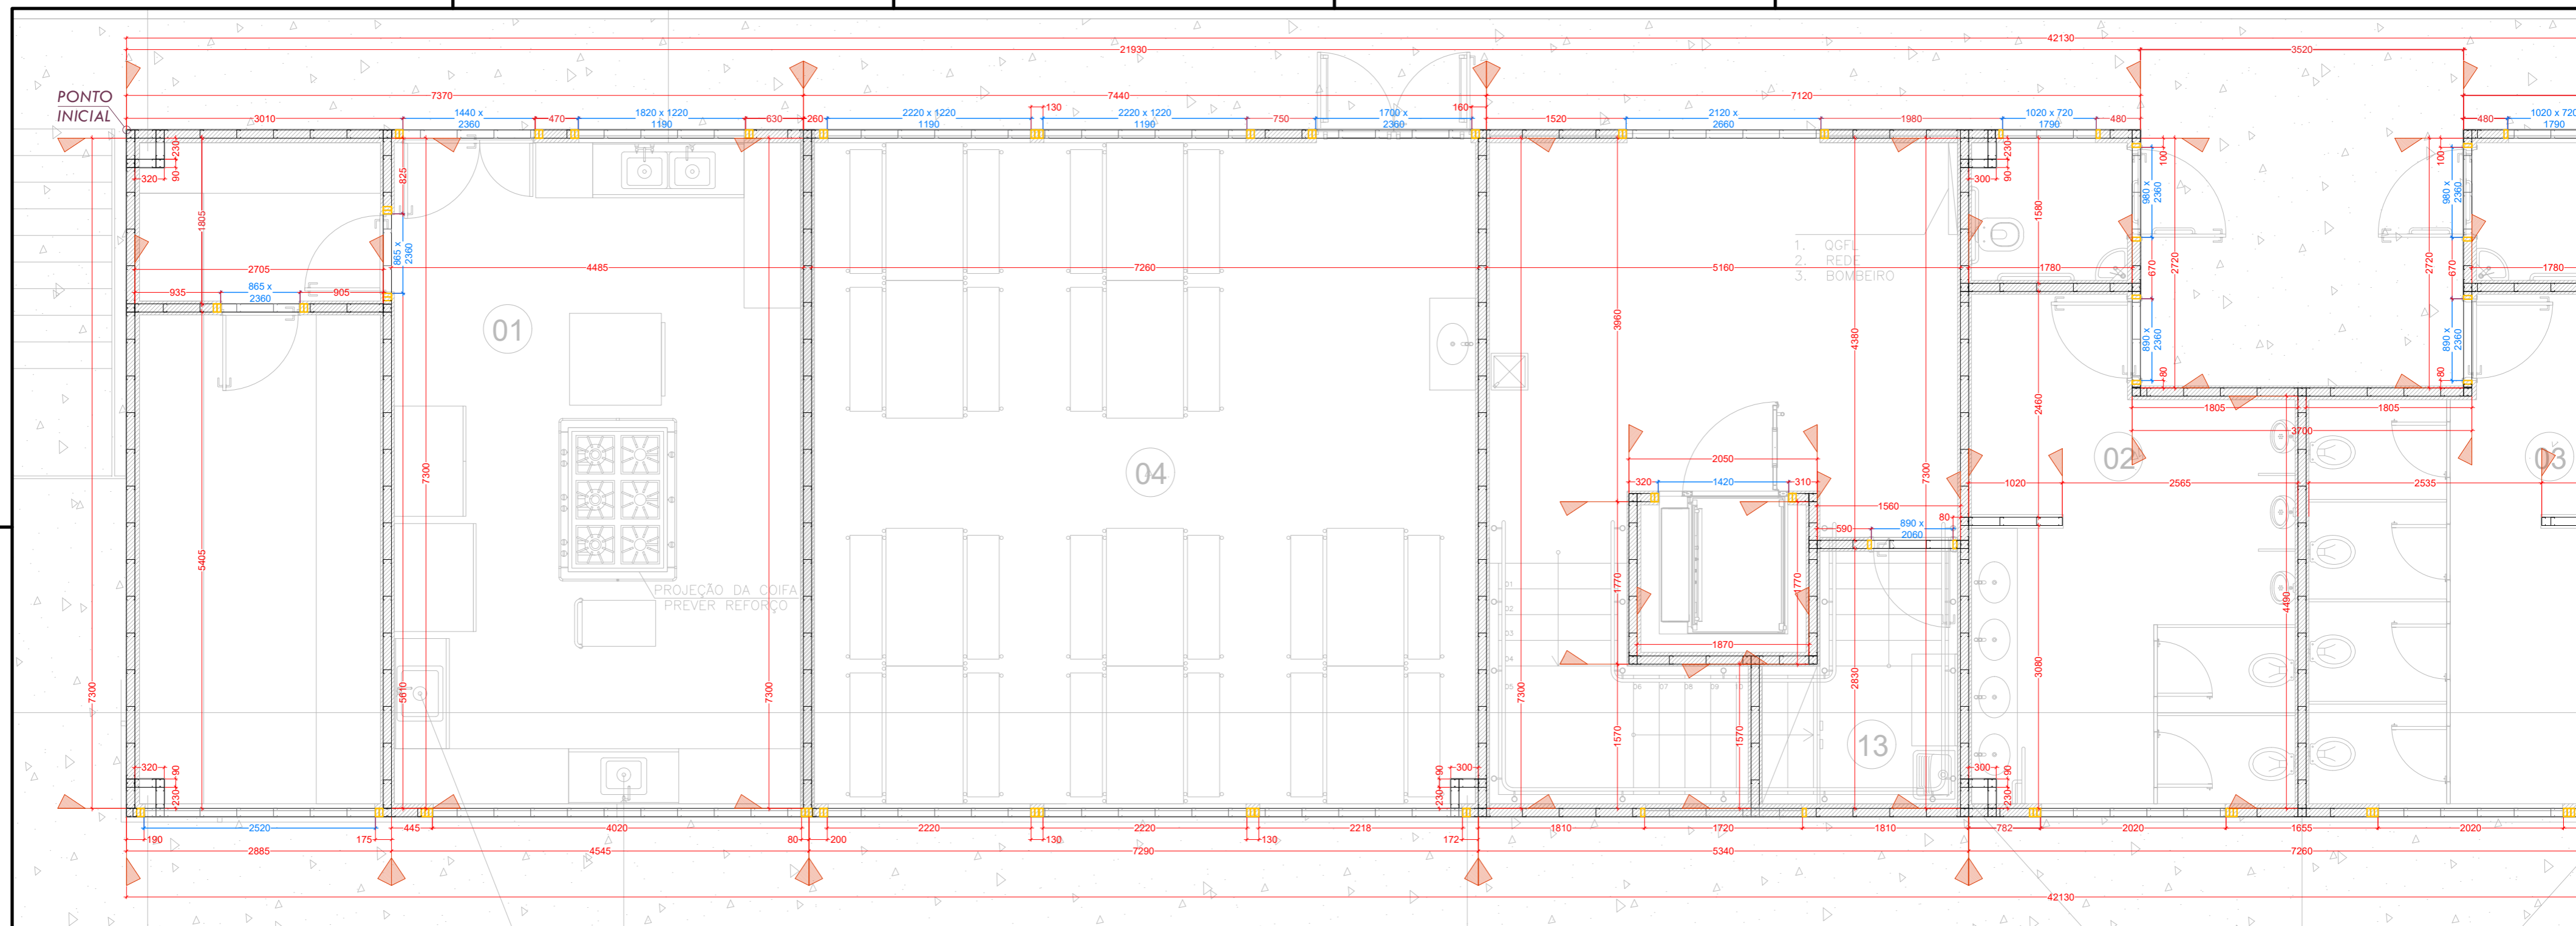


CORSI 360  
 (FUMEC - CAMPINAS/SP)  
 PROJ-EXE-LSF-0436-CORSI360-FUMEC  
 folha 05 de 06

LIGHT STEEL FRAME  
 PLANTA DE LOCAÇÃO  
 DOS PAINÉIS - Térreo  
 esc.: 1:50  
 data: 07/ 08/ 2019



ELEVACÃO 03  
 A

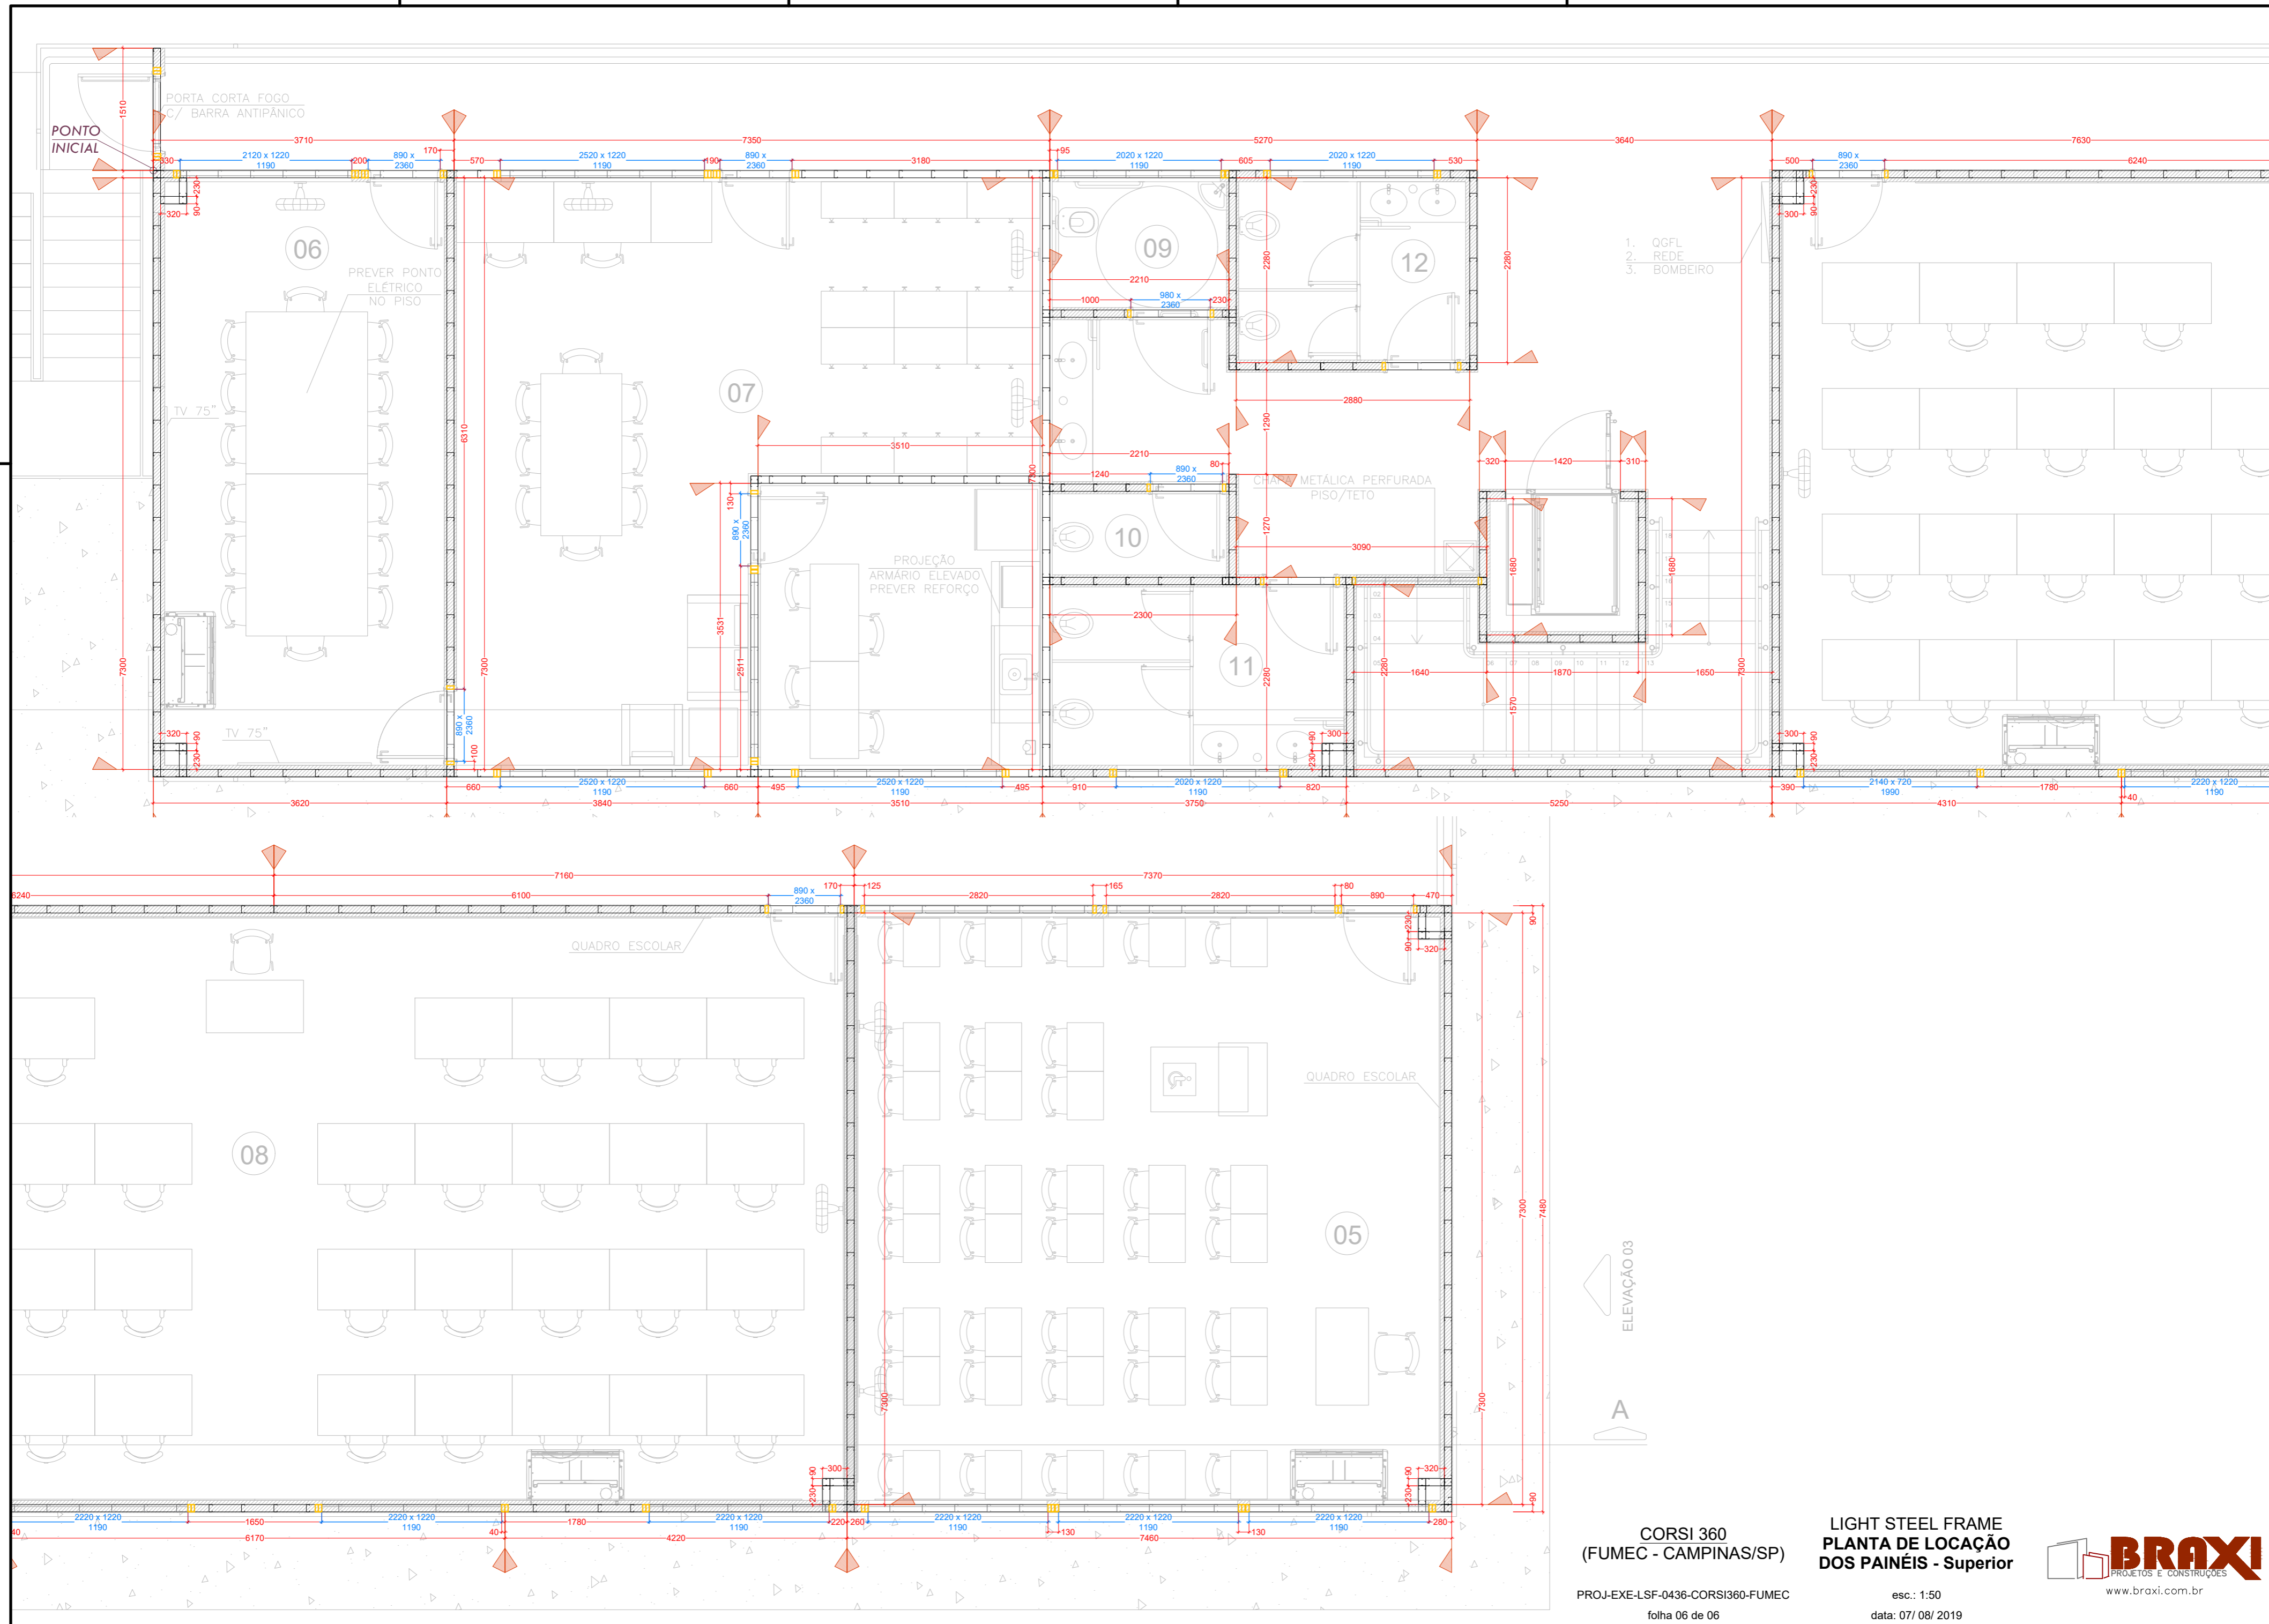

CORSI 360  
(FUMEC - CAMPINAS/SP)

LIGHT STEEL FRAME  
PLANTA DE LOCAÇÃO  
DOS PAINÉIS - Superior



PROJ-EXE-LSF-0436-CORSI360-FUMEC  
folha 06 de 06

esc.: 1:50  
data: 07/08/2019