



DETALHE MONTAGEM DE TUBULAÇÕES CFTV/DADOS/VOZ/ALARME

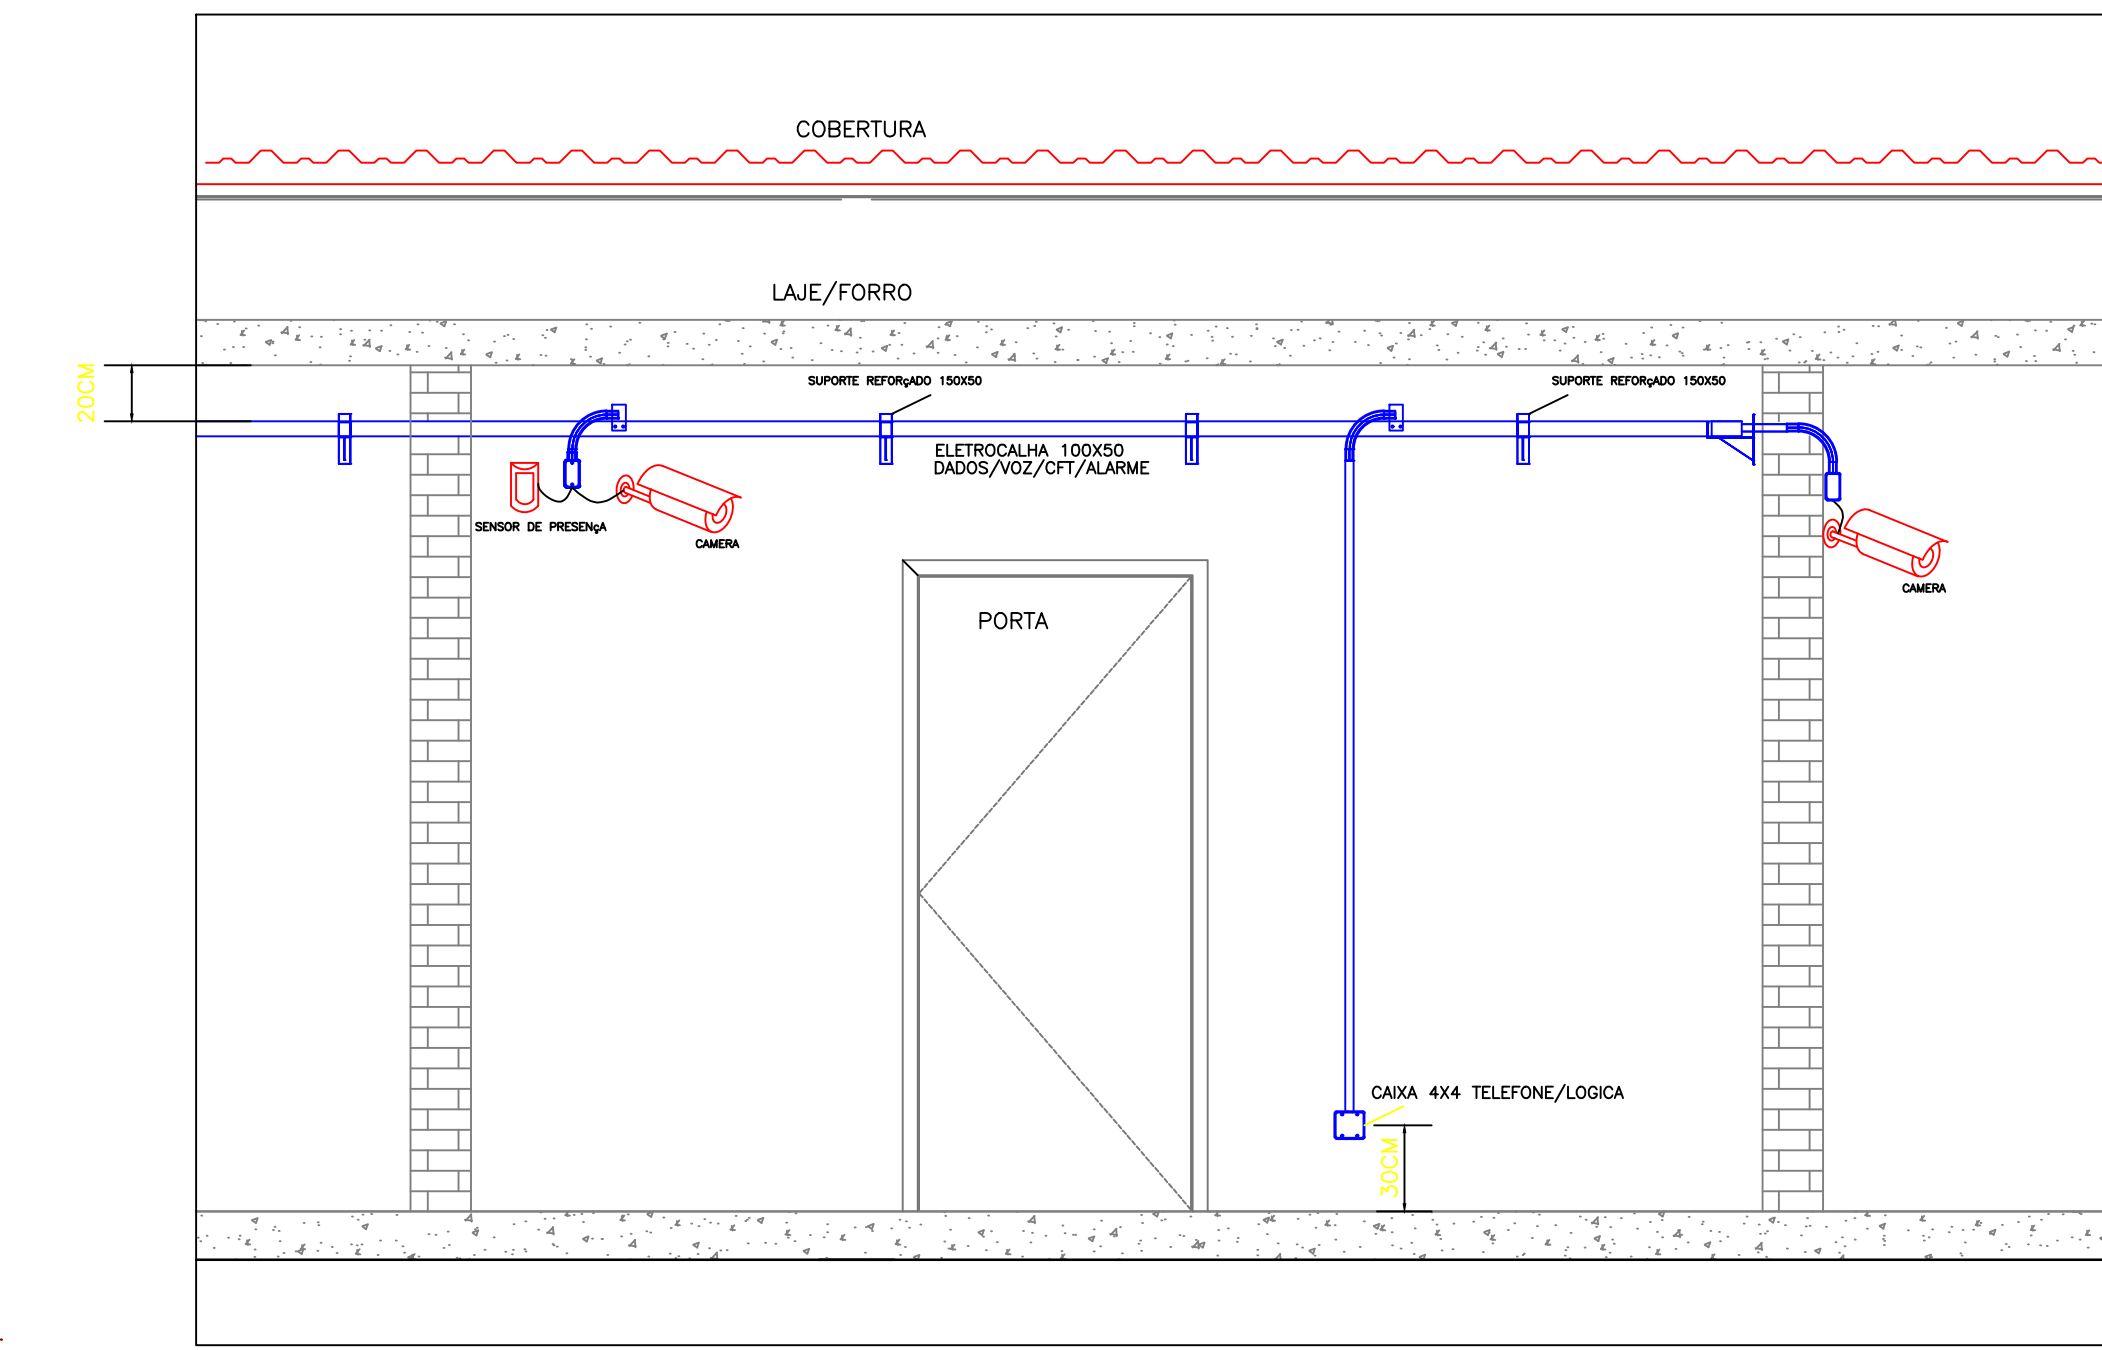

DETALHE MONTAGEM DE TUBULAÇÕES CFTV/DADOS/VOZ/ALARME

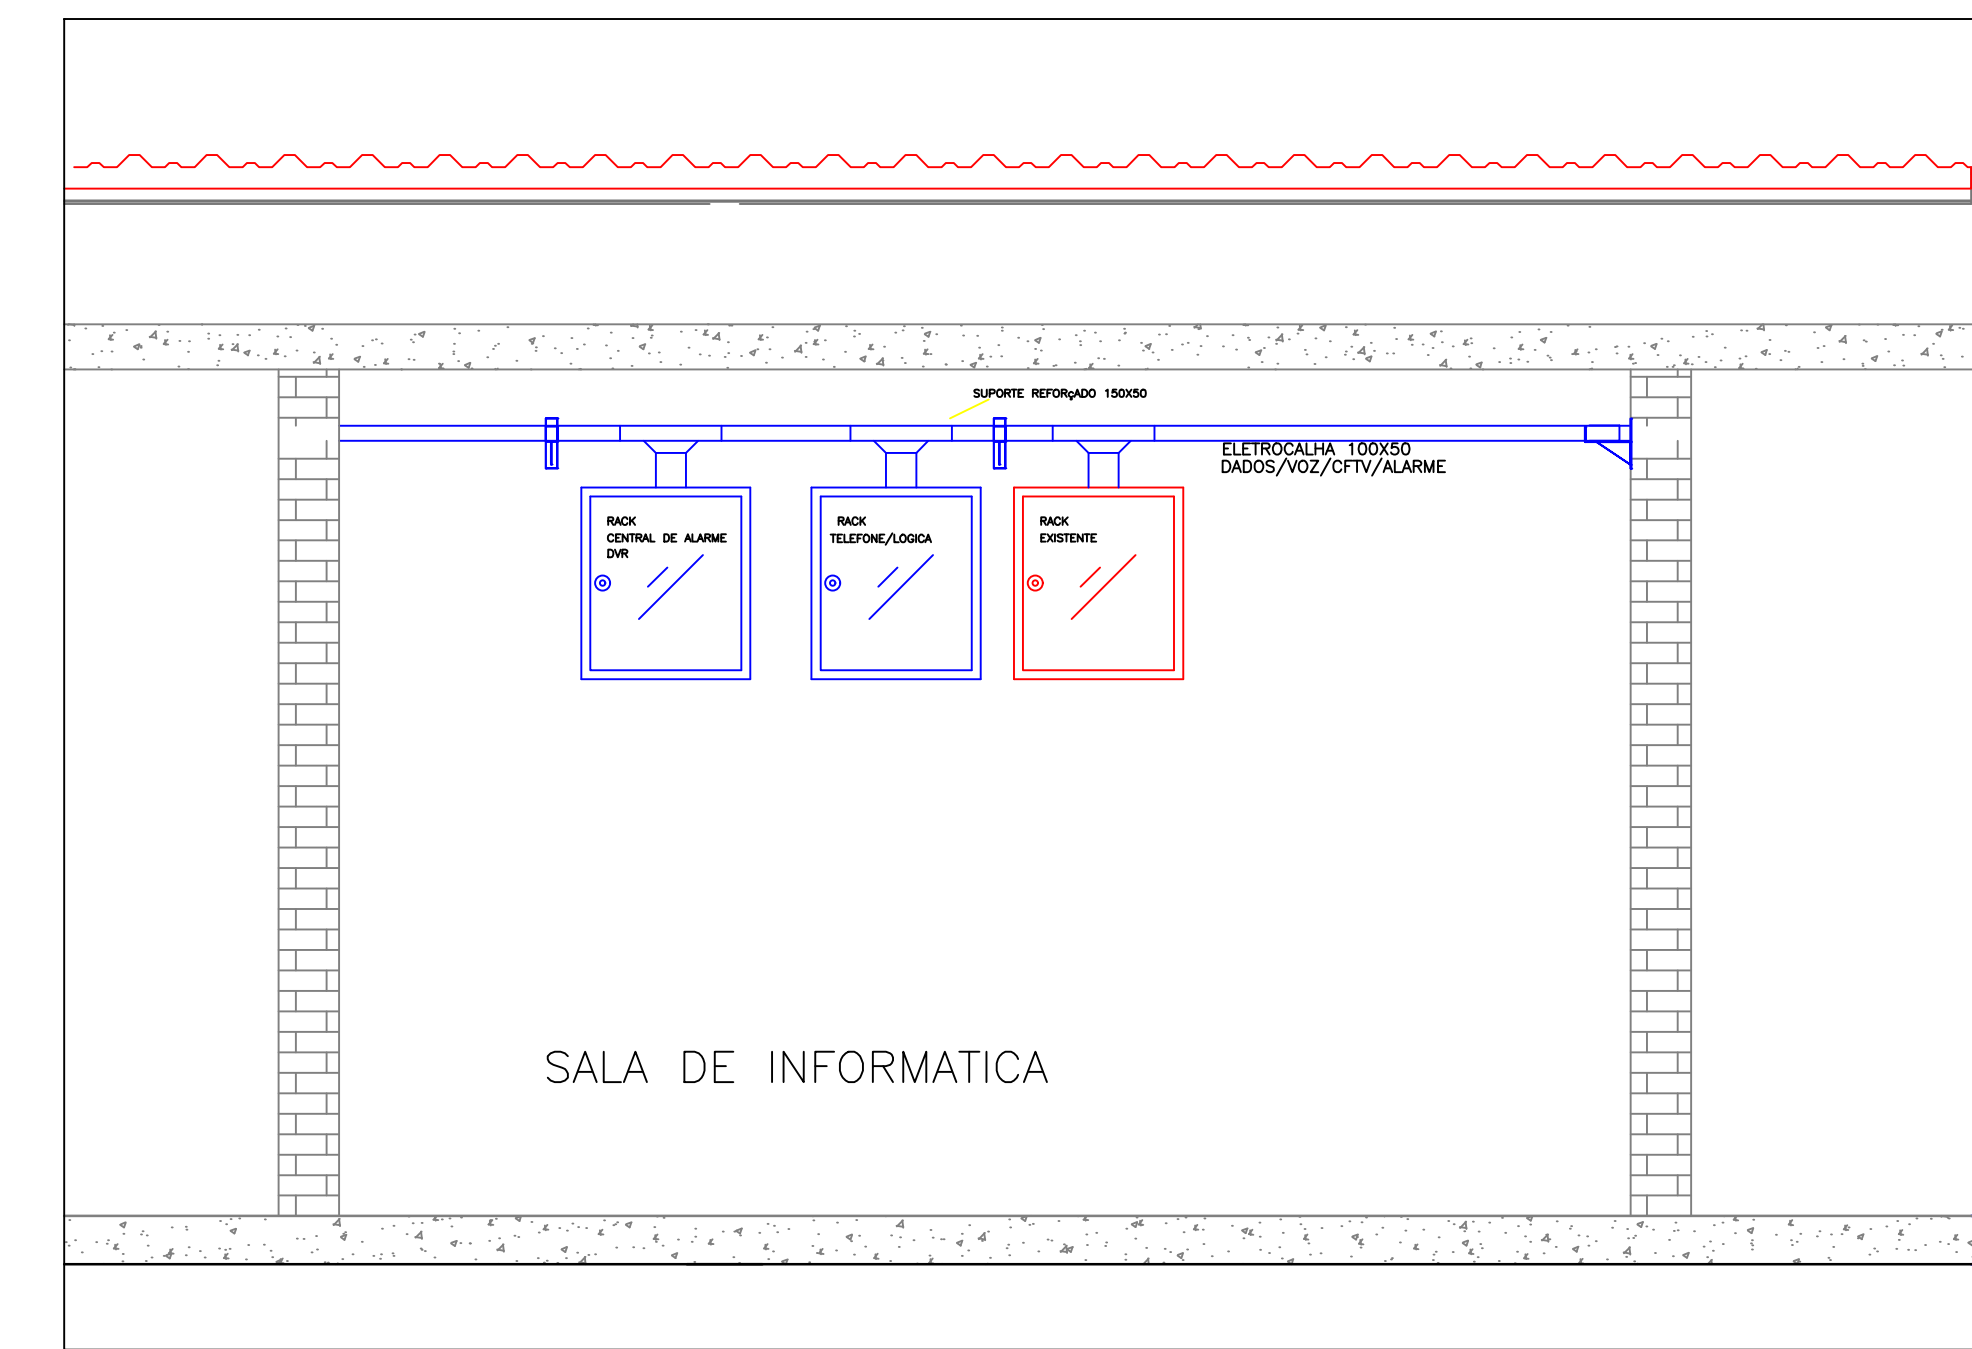

LEGENDA

---	ELETRODUTO PELO PISO	□	QRL-QUADRO DE FORÇA E LUZ
▽	TAMPA BAIXA H=0,30M 127V	○	CIRCUITO N°
▽	TAMPA BAIXA H=0,30M 127V	○	RESPECTIVAMENTE-RETORNO,FASE,NEUTRO E TERRA
▽	TAMPA MÉDIA H=1,30M 127V	○	CIRCUITO N°
▽	TAMPA ALTA H=2,30M 127V	○	BOBINA DO CONDIÇÃO
▽	CAIXA 4X4T/TELEFONE H=0,30M	S	INTERRUPTOR SIMPLES
▽	CAIXA 4X4T/LOGICA H=0,30M	SP	INTERRUPTOR PARALELO
▽	PONTO DE COMPUTADORES	SI	INTERRUPTOR INTERMEDIÁRIO
▽	PONTO PARA INTERFONE	□	REFLETOR OU POSTE DE LUZ EXTERNO
○	PONTO PARA TV H=0,30M	□	LUMINAÇÃO TIPO REFLETOR
○	PONTO PARA TV H=1,30M	□	PONTO PARA LUZ DE EMERGENCIA
○	PONTO PARA TV H=2,30M	FM	PONTO PARA FÓRNO DE MICROONDAS
○	PONTO PARA TV H=3,30M	MLL	PONTO PARA MÁQUINA DE LAVAR LOUÇAS
○	PONTO PARA TV H=4,30M	MLR	PONTO PARA MÁQUINA DE LAVAR ROUPAS
○	PONTO PARA TV H=5,30M	MSR	PONTO PARA MÁQUINA DE SECAR ROUPAS
○	PONTO PARA TV H=6,30M	FPR	PONTO PARA FERRO DE PASSAR ROUPAS
PROPRIETÁRIO/RES.PELO USO: _____ RESPONSÁVEL TÉCNICO: _____

REVISÃO	DESCRIÇÃO	CORREÇÃO	DATA	RESP.

FFF ENGENHARIA
 PROJETOS E ACESSORIA EM CONSTRUÇÃO
 ENGENHARIA * ARQUITETURA * PROJETOS * LAUDOS
 AVENIDA CORRADI II, 1505 - RES. CATTAL - CERQUILHO/SP
 E-mail: fffengenharia@gmail.com TEL: (15) 33847-5559
 www.fffengenharia.com.br CEL: (15) 3384-1170

OBRA: REFORMA DA FUMEC DESCENTRALIZADA CAMBARÁ EM CAMPINAS/SP
 PROPRIETÁRIO: FUNDAÇÃO MUNICIPAL P/ EDUCAÇÃO COMUNITÁRIA - CNPJ: 57.500.902/0001-04
 LOCAL: RUA ISAUARA APARECIDA CONTARELLI, Nº 40 - CONJ. HAB. LECH WALESA - CAMPINAS/SP
 TÍTULO: PROJETO INFRA-CFTV-ALARME-TELEFONIA-DADOS
 AUTOR DO PROJETO: FELLIPE FERRARI FAKRI - CREA: 506.970.406-3
 RESP. TÉCNICO: FELLIPE FERRARI FAKRI - CREA: 506.970.406-3
 ART: 28027230211150858
 DATA: 02/03/2021

ESCALA: INDICADA
 FOLHA: 01
 01

