



ELEVAÇÃO LATERAL ESQUERDA  
ESC: 1/50

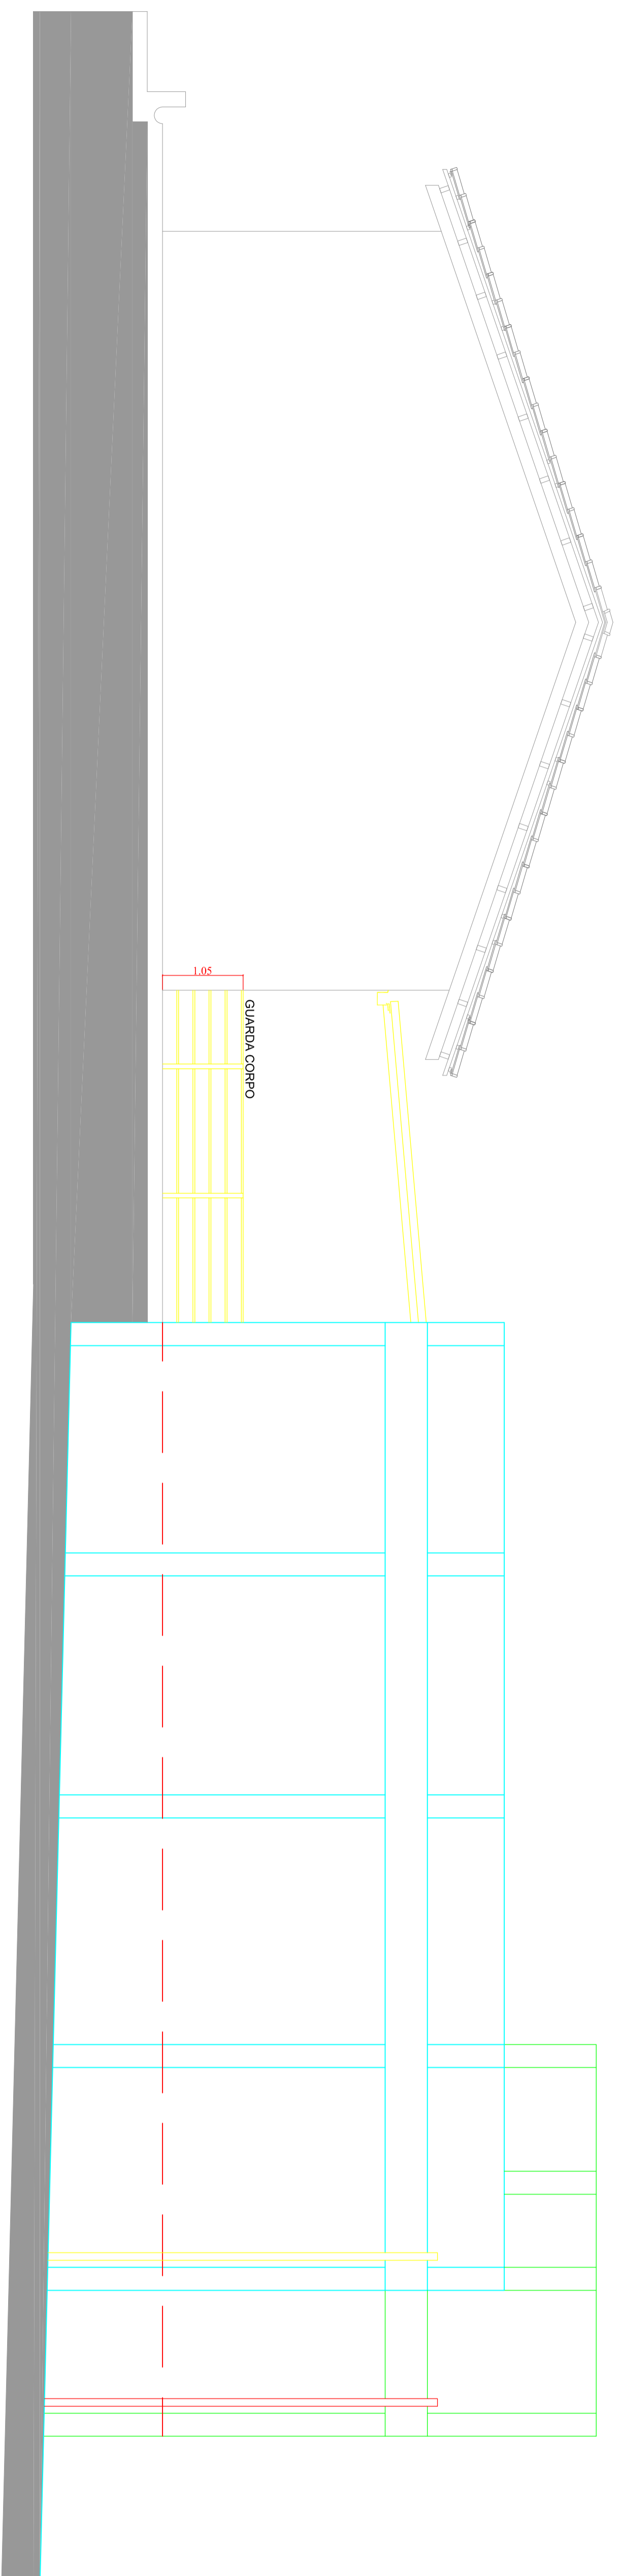

ELEVAÇÃO LATERAL DIREITA  
ESC: 1/50

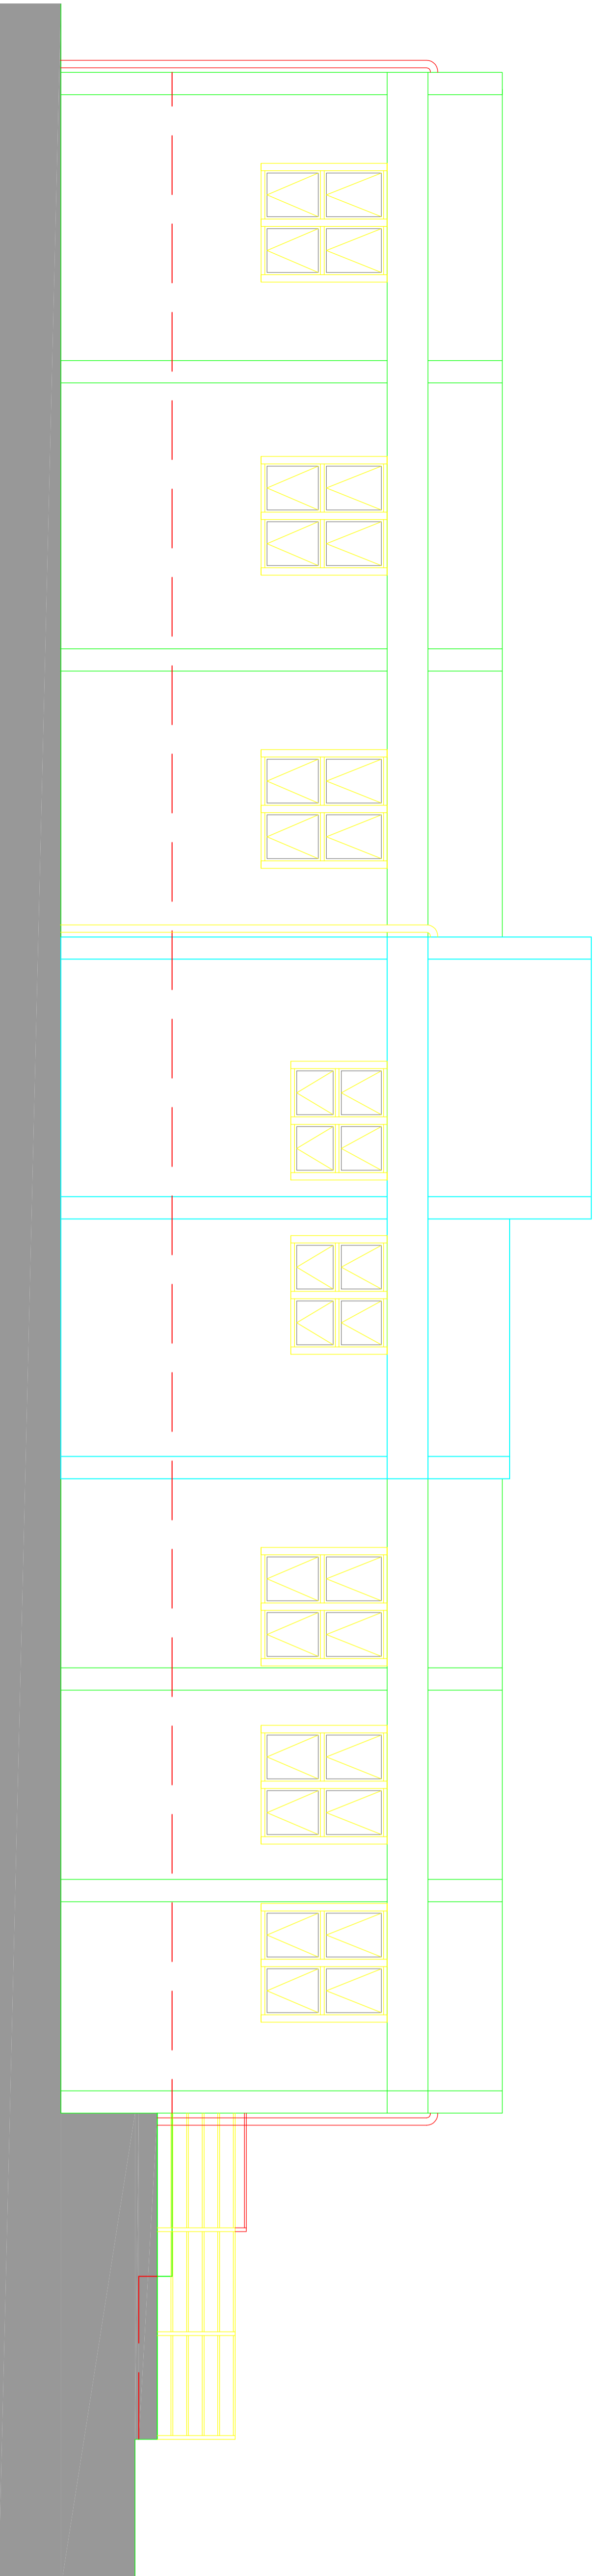

ELEVAÇÃO FRONTAL  
ESC: 1/50

<b>FUMEC</b>	
AMPLIAÇÃO DE SALAS DE AULAS	
PROJETO BÁSICO DE ARQUITETURA	
PROJETO	3/6
BRS PROJETOS ARQUITETÔNICOS S/C LTDA RUA DONALDIZ ANTONIO DE SOUZA 325 - JD. PRESIDENTE CAMBINGUAS FONE: 19 3238 5053 E-MAIL: bsrproj@brsproj.com.br	