


IMPLANTAÇÃO

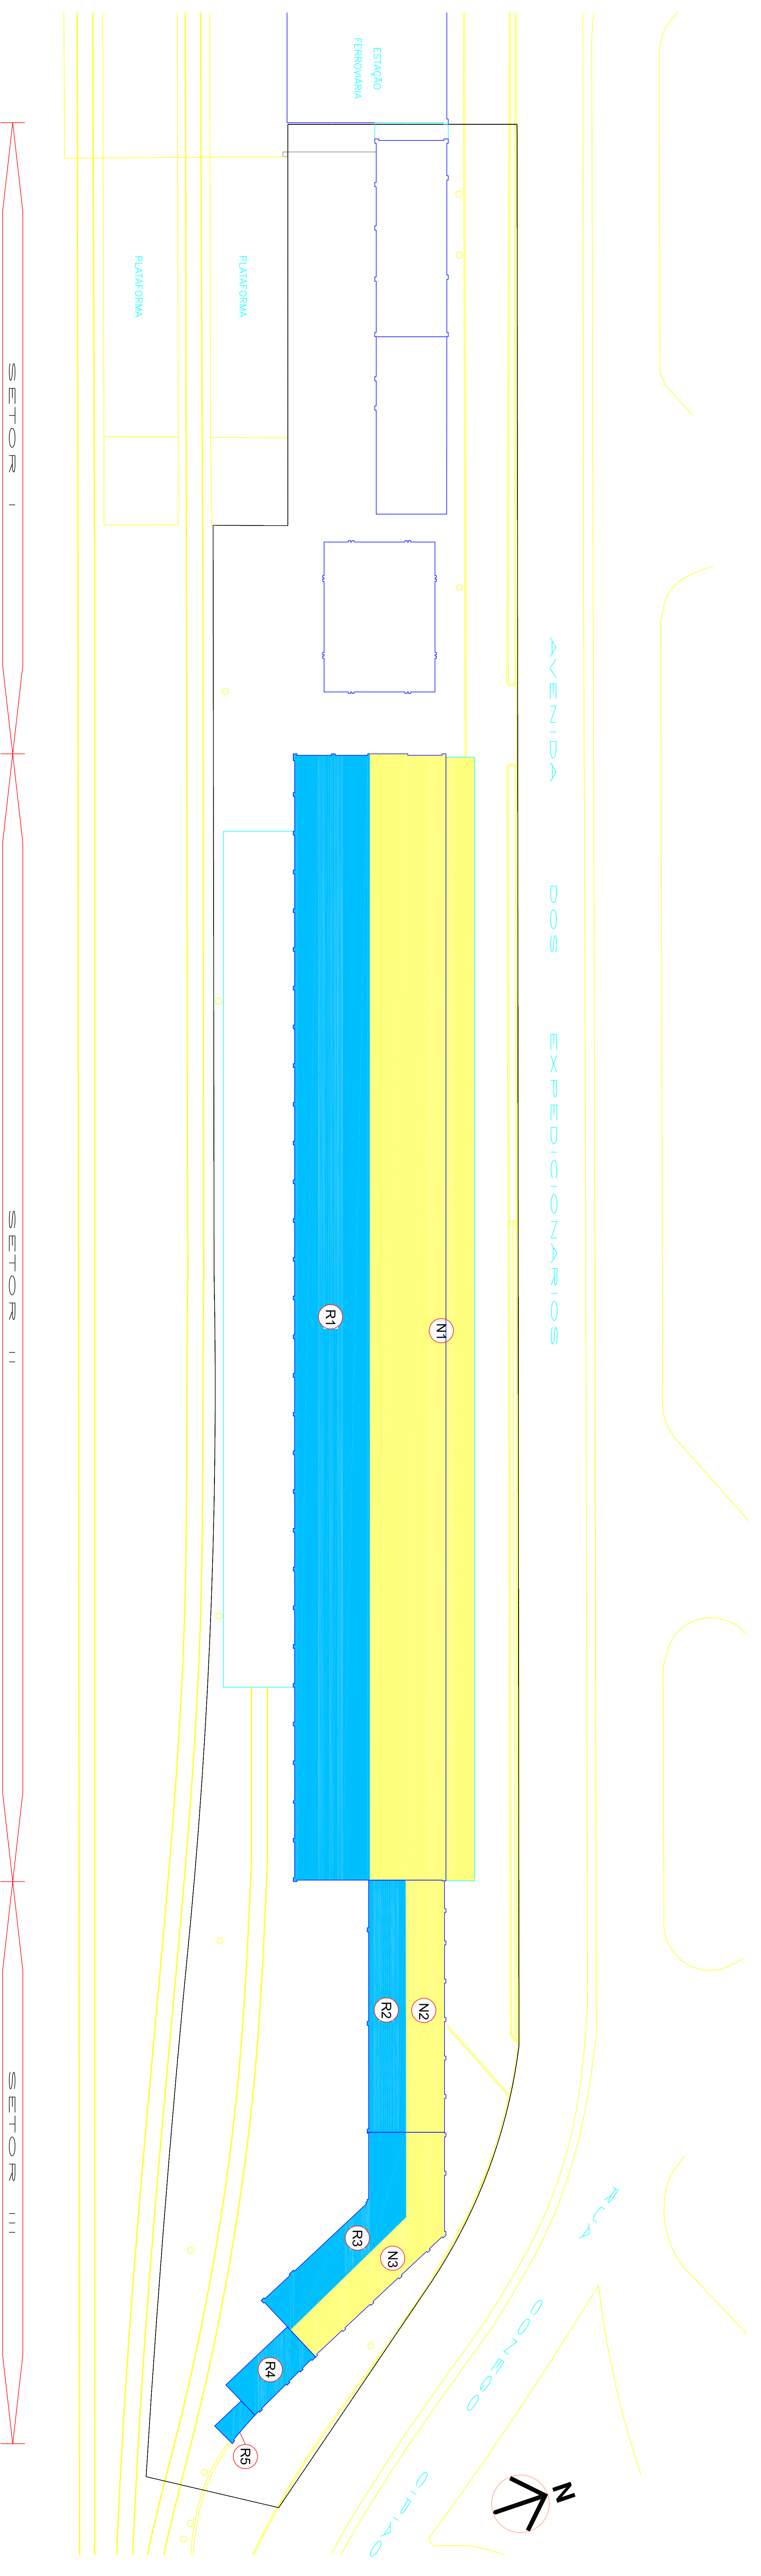

IMPLANTAÇÃO ATUAL

QUADRO DE ÁREAS E LOCALIZAÇÃO		
NOME	NOVO	REUSO
TOTAL PARCIAL NOVO		
TOTAL PARCIAL REAPROVEITAMENTO		

QUADRO DE ÁREAS E LOCALIZAÇÃO		
NOME	NOVO	REUSO
N1	1276,93 m²	932,30 m²
R1		
TOTAL PARCIAL NOVO		1276,93 m²
TOTAL PARCIAL REAPROVEITAMENTO		932,30 m²

QUADRO DE ÁREAS E LOCALIZAÇÃO		
NOME	NOVO	REUSO
N2	108,25 m²	
N3	112,70 m²	
R2		108,25 m²
R3		98,19 m²
R4		38,20 m²
R5		8,85 m²
TOTAL PARCIAL NOVO		220,95 m²
TOTAL PARCIAL REAPROVEITAMENTO		253,49 m²

- LEGENDA**
- COBERTURA COM TELHAS NOVAS
 - COBERTURA COM TELHAS REAPROVEITADAS
 - PERÍMETRO DO TERRENO

	ÁREA EM PLANTA	ÁREA INCLINADA 42%
TOTAL GERAL TELHAS NOVAS	1.497,88 m²	1.624,60 m²
TOTAL GERAL TELHAS DE REAPROVEITAMENTO	1.186,79 m²	1.286,11 m²
ÁREA TOTAL	2.683,67 m²	2.910,71 m²